



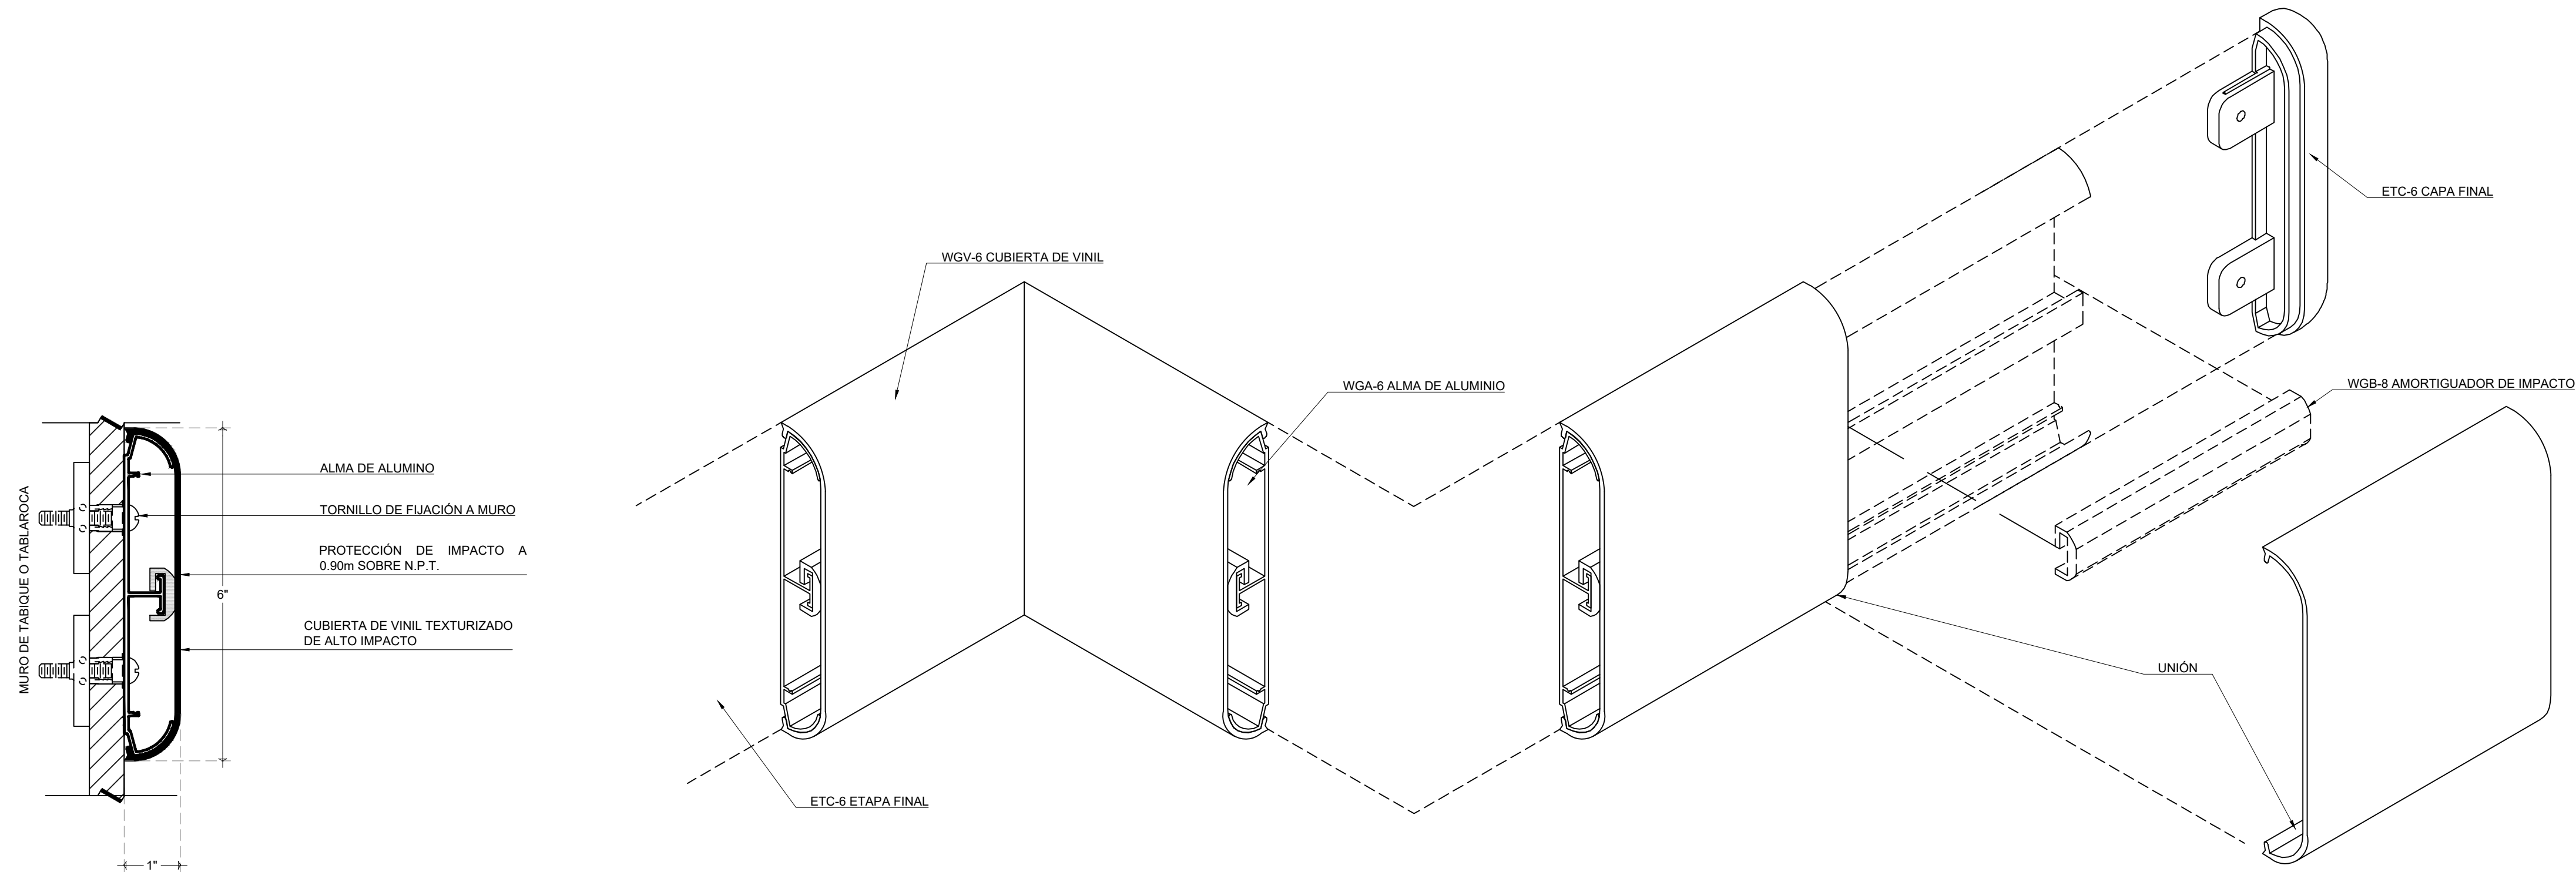

DETALLE
DETALLE DE PROTECCIÓN CONTRA CAMILLAS 1:2

DETALLE
DETALLE DE PROTECCIÓN CONTRA CAMILLAS / ISOMÉTRICO S/E

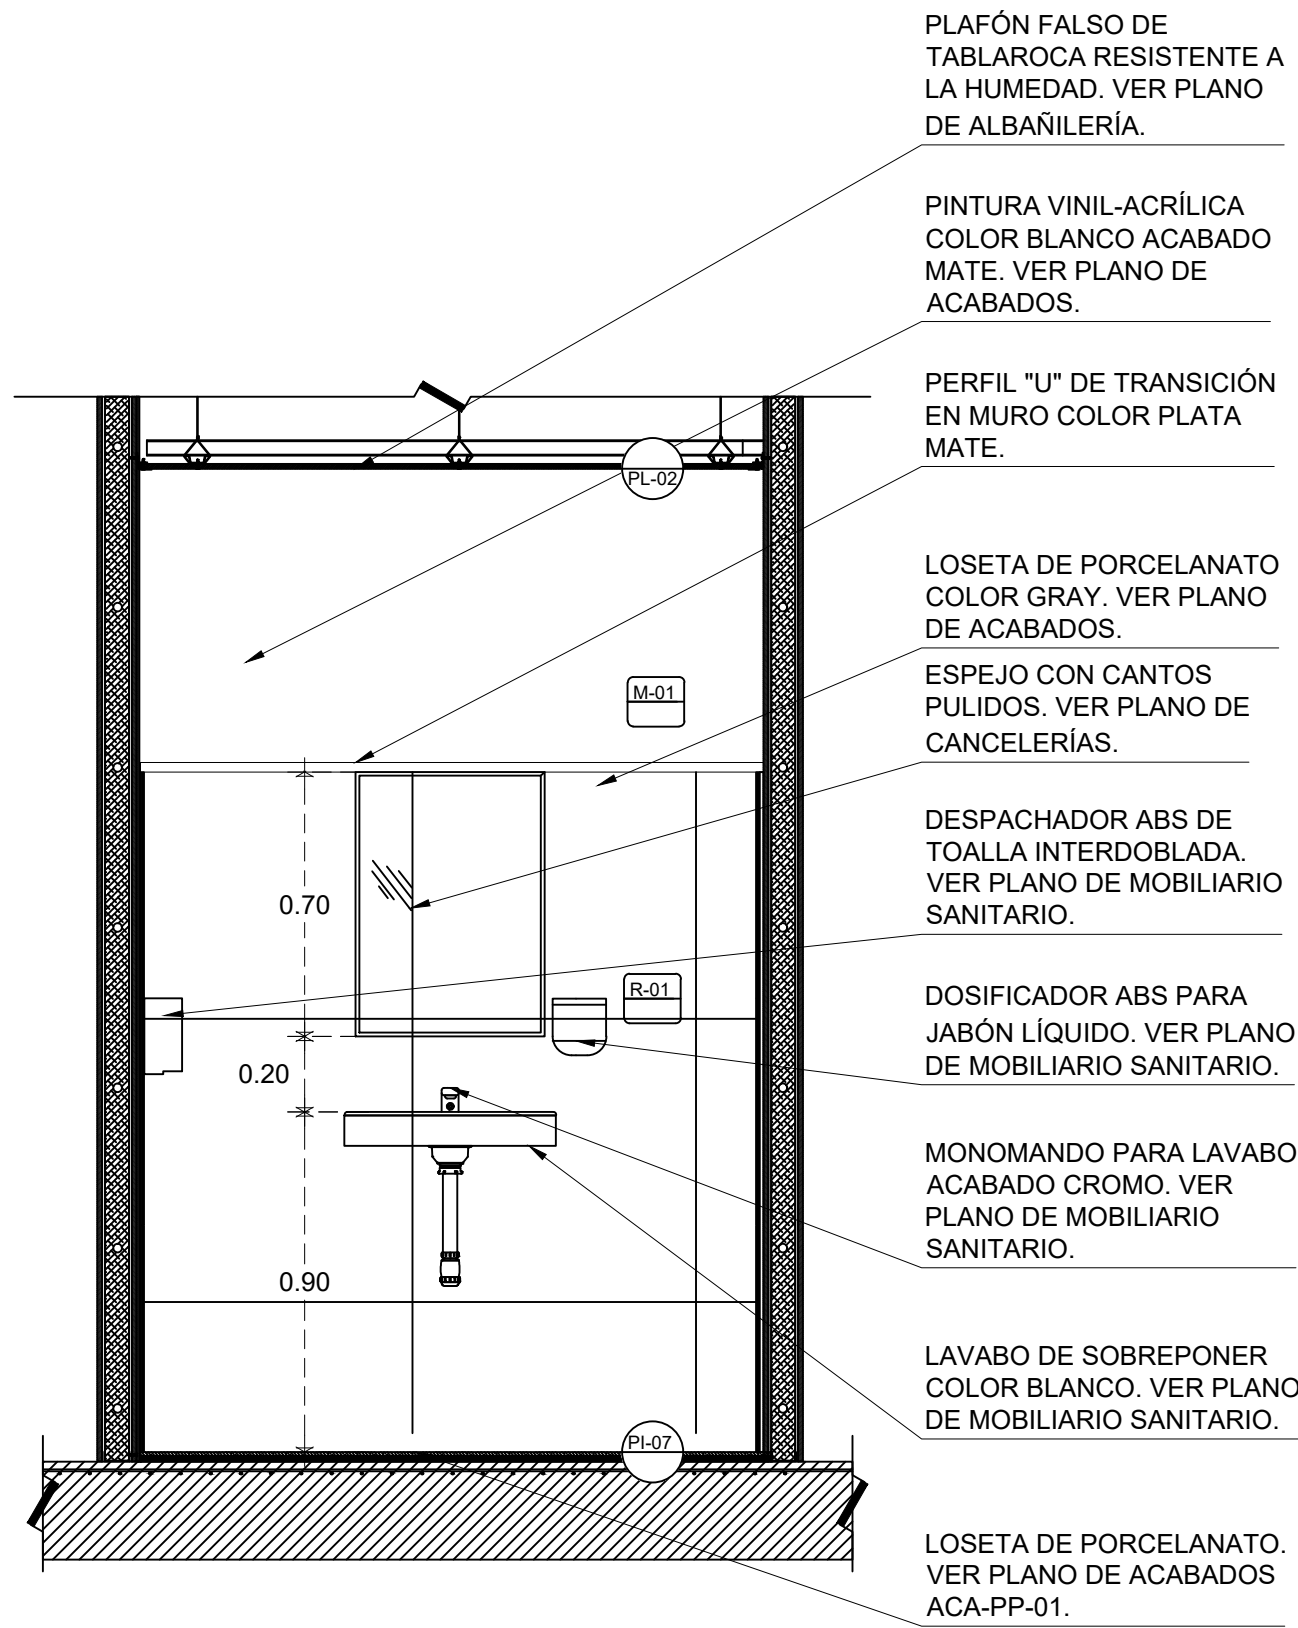

DET-08
DETALLE DE MURO SANITARIO CONSULTORIO 1:20



UNIVERSIDAD AUTÓNOMA DE CHIHUAHUA

RECTOR

M. LUIS ALFONSO RIVERA

ENCARGADO DE LA COORDINACIÓN DE CONSTRUCCIÓN Y SERVICIOS


L.A.E. MARIANO TORRES VEGA

NOMBRE DE PROYECTO


MÓDULO DE ATENCIÓN PRIMARIA A LA SALUD CON SERVICIOS AMPLIADOS (APSSA)

LOCALIZACIÓN

Ciruito Universitario, Campus Uach II, 31125 Chihuahua, Chih.

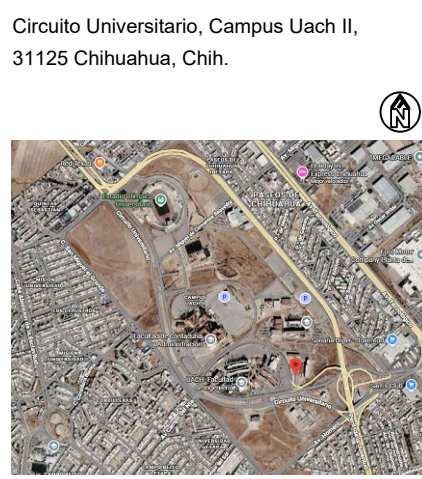

NOTAS / SELLOS

 

ESTATUS

PARA LICITACIÓN

ELABORÓ

ARQ. PAULINA ANDREA MENDEZ ALCALÁ

REVISÓ

ARQ. PAULINA ANDREA MENDEZ ALCALÁ

CONTRATISTA

APROBO

L.A.E. MARIANO TORRES VEGA

ENCARGADO DE LA COORDINACIÓN DE CONSTRUCCIÓN Y SERVICIOS

DIRECTOR RESPONSABLE DE OBRA NO.

CORRESPONSABLE D.R.O.

SUPERINTENDENTE

EMPRESA/PERSONA FISICA

URBANIZACIONES Y CONSTRUCCIONES

CIMA SA. DE CV - RFC: UCC-06021788

REPRESENTANTE LEGAL

FECHA

30 DE JULIO 2026

NOMBRE DEL PLANO

DETALLES GENERALES

ACOTACIÓN

METROS

DISCIPLINA

ACABADOS

NORTE

NO. PLANO

ACA-DET-02

ACOTACIÓN

METROS

DISCIPLINA

ACABADOS

NORTE

NO. PLANO

ACA-DET-02