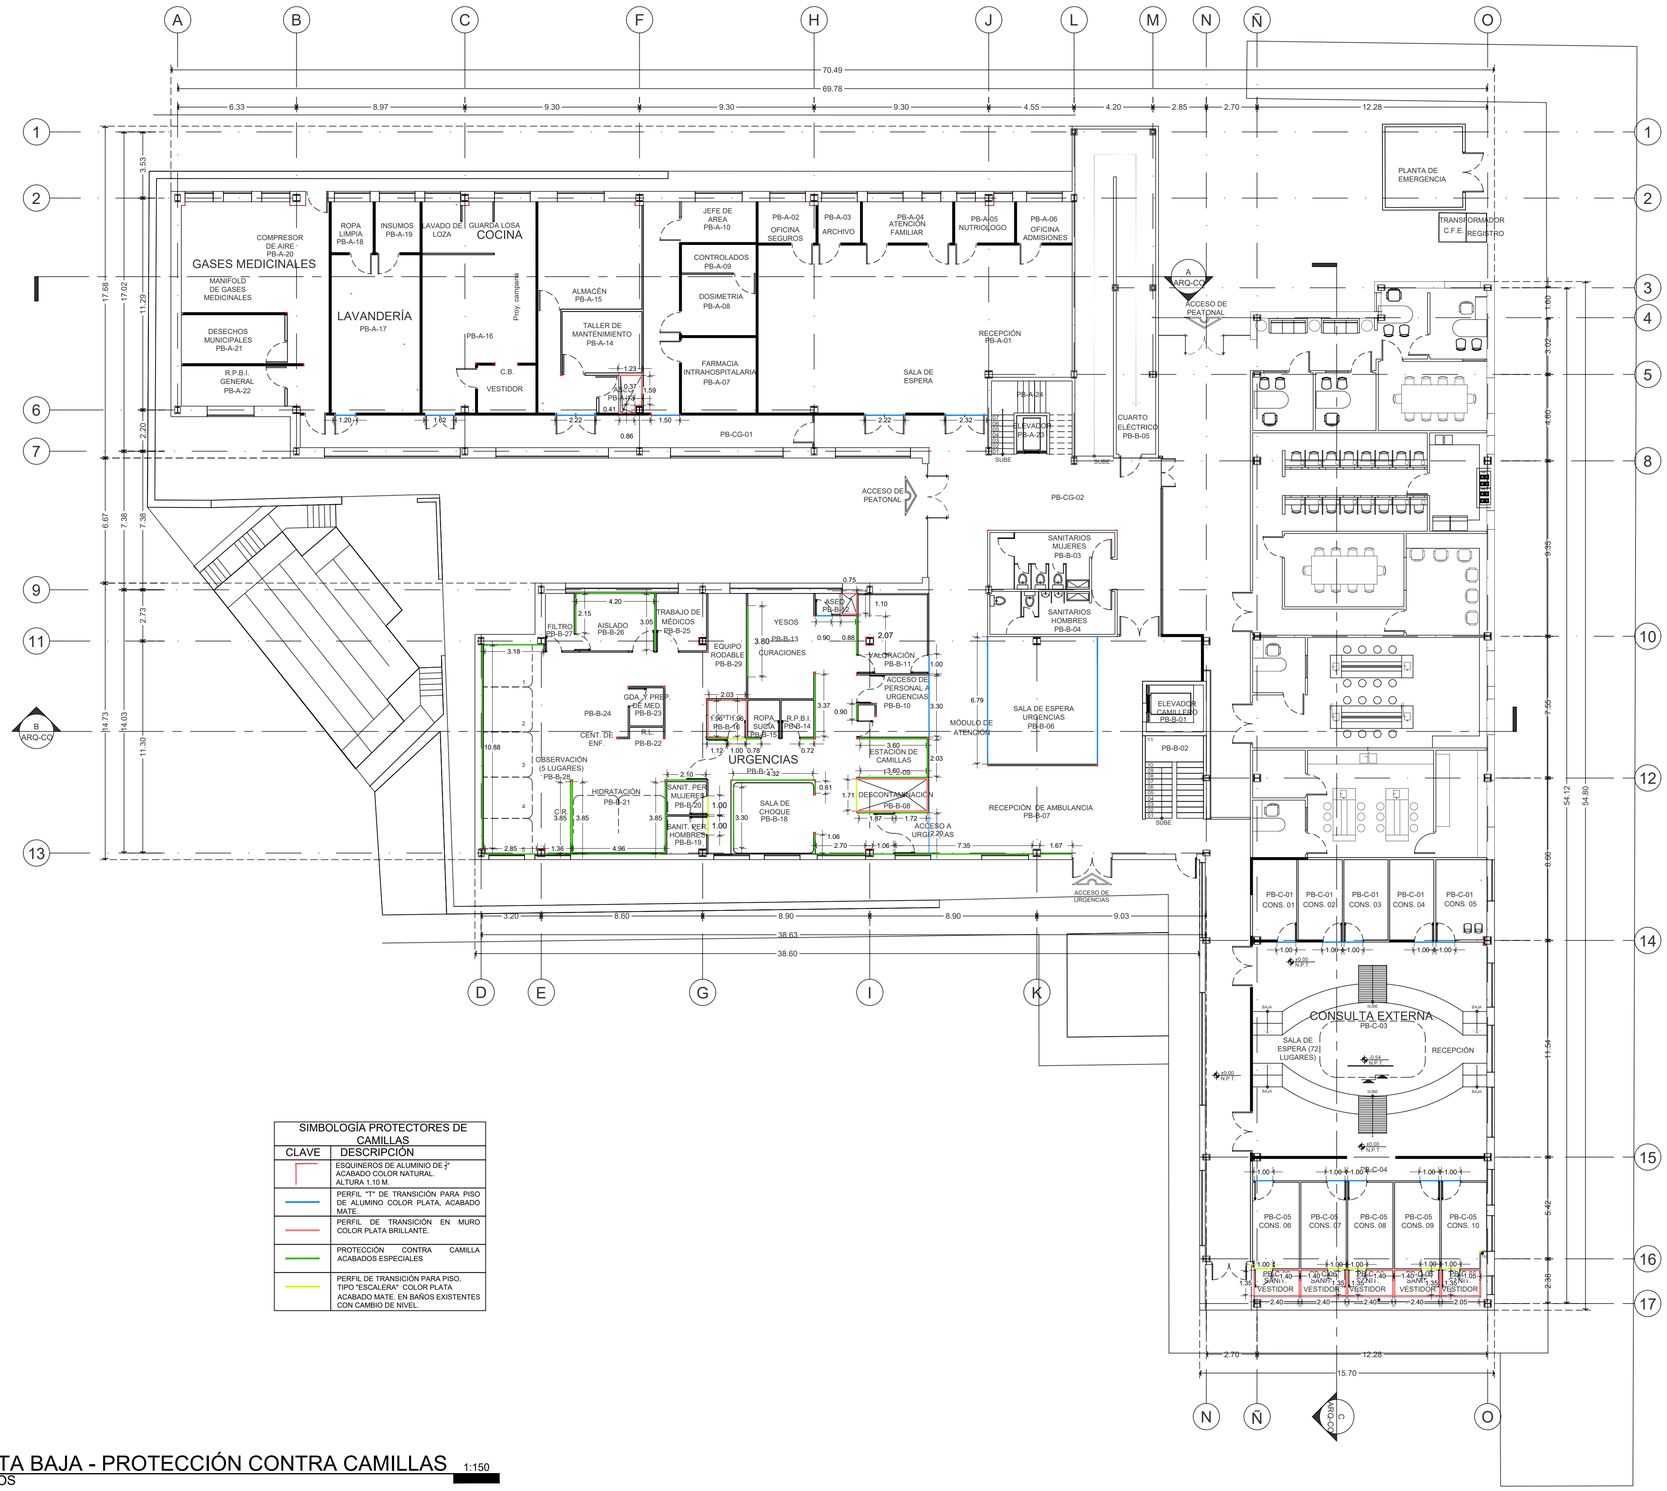


| NOMENCLATURA | |
|---|---|
| N.P.T | NIVEL DE PISOS TERMINADO |
| N.B. | NIVEL DE BANQUETA |
| N.P. | NIVEL DE PRETIL |
| N.J. | NIVEL DE JARDÍN |
| N.C. | NIVEL DE CALLE |
| N.L.B.L. | NIVEL LECHO BAJO DE LOSA |
| N.L.B.PL. | NIVEL DE LECHO BAJO DE PLAFÓN |

| SIMBOLOGÍA | |
|---|---|
| | INDICA CERRAMIENTO/ANTEPECHO |
| | INDICA NIVEL EN PLANTA |
| | INDICA NIVEL EN ALZADO |
| | INDICA CAMBIO DE NIVEL EN PISO |
| | INDICA NUMERO DE EJE |
| | INDICA CORTE |
| 0.00 | INDICA COTA A PAÑOS |
| 0.00 | INDICA COTA A EJES |
| Pend. | INDICA RAMPA EN PISO |

| SIMBOLOGÍA PROTECTORES DE CAMILLAS | |
|---|---|
| CLAVE | DESCRIPCIÓN |
| | ESQUINEROS DE ALUMINIO DE 2" ACABADO COLOR NATURAL. ALTURA 1.10 M. |
| | PERFIL "T" DE TRANSICIÓN PARA PISO DE ALUMINO COLOR PLATA, ACABADO MATE. |
| | PERFIL DE TRANSICIÓN EN MURO COLOR PLATA BRILLANTE. |
| | PROTECCIÓN CONTRA CAMILLA ACABADOS ESPECIALES |
| | PERFIL DE TRANSICIÓN PARA PISO, TIPO "ESCALERA" COLOR PLATA ACABADO MATE. EN BAÑOS EXISTENTES CON CAMBIO DE NIVEL. |

# PLANTA BAJA - PROTECCIÓN CONTRA CAMILLAS 1:150
ACABADOS

UNIVERSIDAD AUTONOMA DE CHIHUAHUA

RECTOR
M. LUIS ALFONSO RIVERA

ENCARGADO DE LA COORDINACIÓN DE CONSTRUCCIÓN y SERVICIOS
L.A.E. MARIANO TORRES VEGA

NOMBRE DE PROYECTO
MÓDULO DE ATENCIÓN PRIMARIA A LA SALUD CON SERVICIOS AMPLIADOS (APSSA)

LOCALIZACIÓN
Circuito Universitario, Campus Uach II, 31125 Chihuahua, Chih.

NOTAS / SELLOS

ESTATUS
PARA LICITACIÓN

ELABORÓ
ARQ. PAULINA ANDREA MENDEZ ALCALÁ

REVISÓ
ARQ. PAULINA ANDREA MENDEZ ALCALÁ

CONTRATISTA

APROBÓ
L.A.E. MARIANO TORRES VEGA

ENCARGADO DE LA COORDINACIÓN DE CONSTRUCCIÓN Y SERVICIOS

DIRECTOR RESPONSABLE DE OBRA NO.

CORRESPONSABLE D.R.O.

SUPERINTENDENTE
EMPRESA/PERSONA FISICA
URBANIZACIONES Y CONSTRUCCIONES CYMA SA. DE CV. - RFC UCC-000921-TB9

REPRESENTANTE LEGAL

FECHA
30 DE JULIO 2026

NOMBRE DEL PLANO
PROTECCIÓN CONTRA CAMILLAS - PLANTA BAJA

ACOTACIÓN
METROS

DISCIPLINA
ACABADOS

NORTE

NO. PLANO
ACA-PCA-01