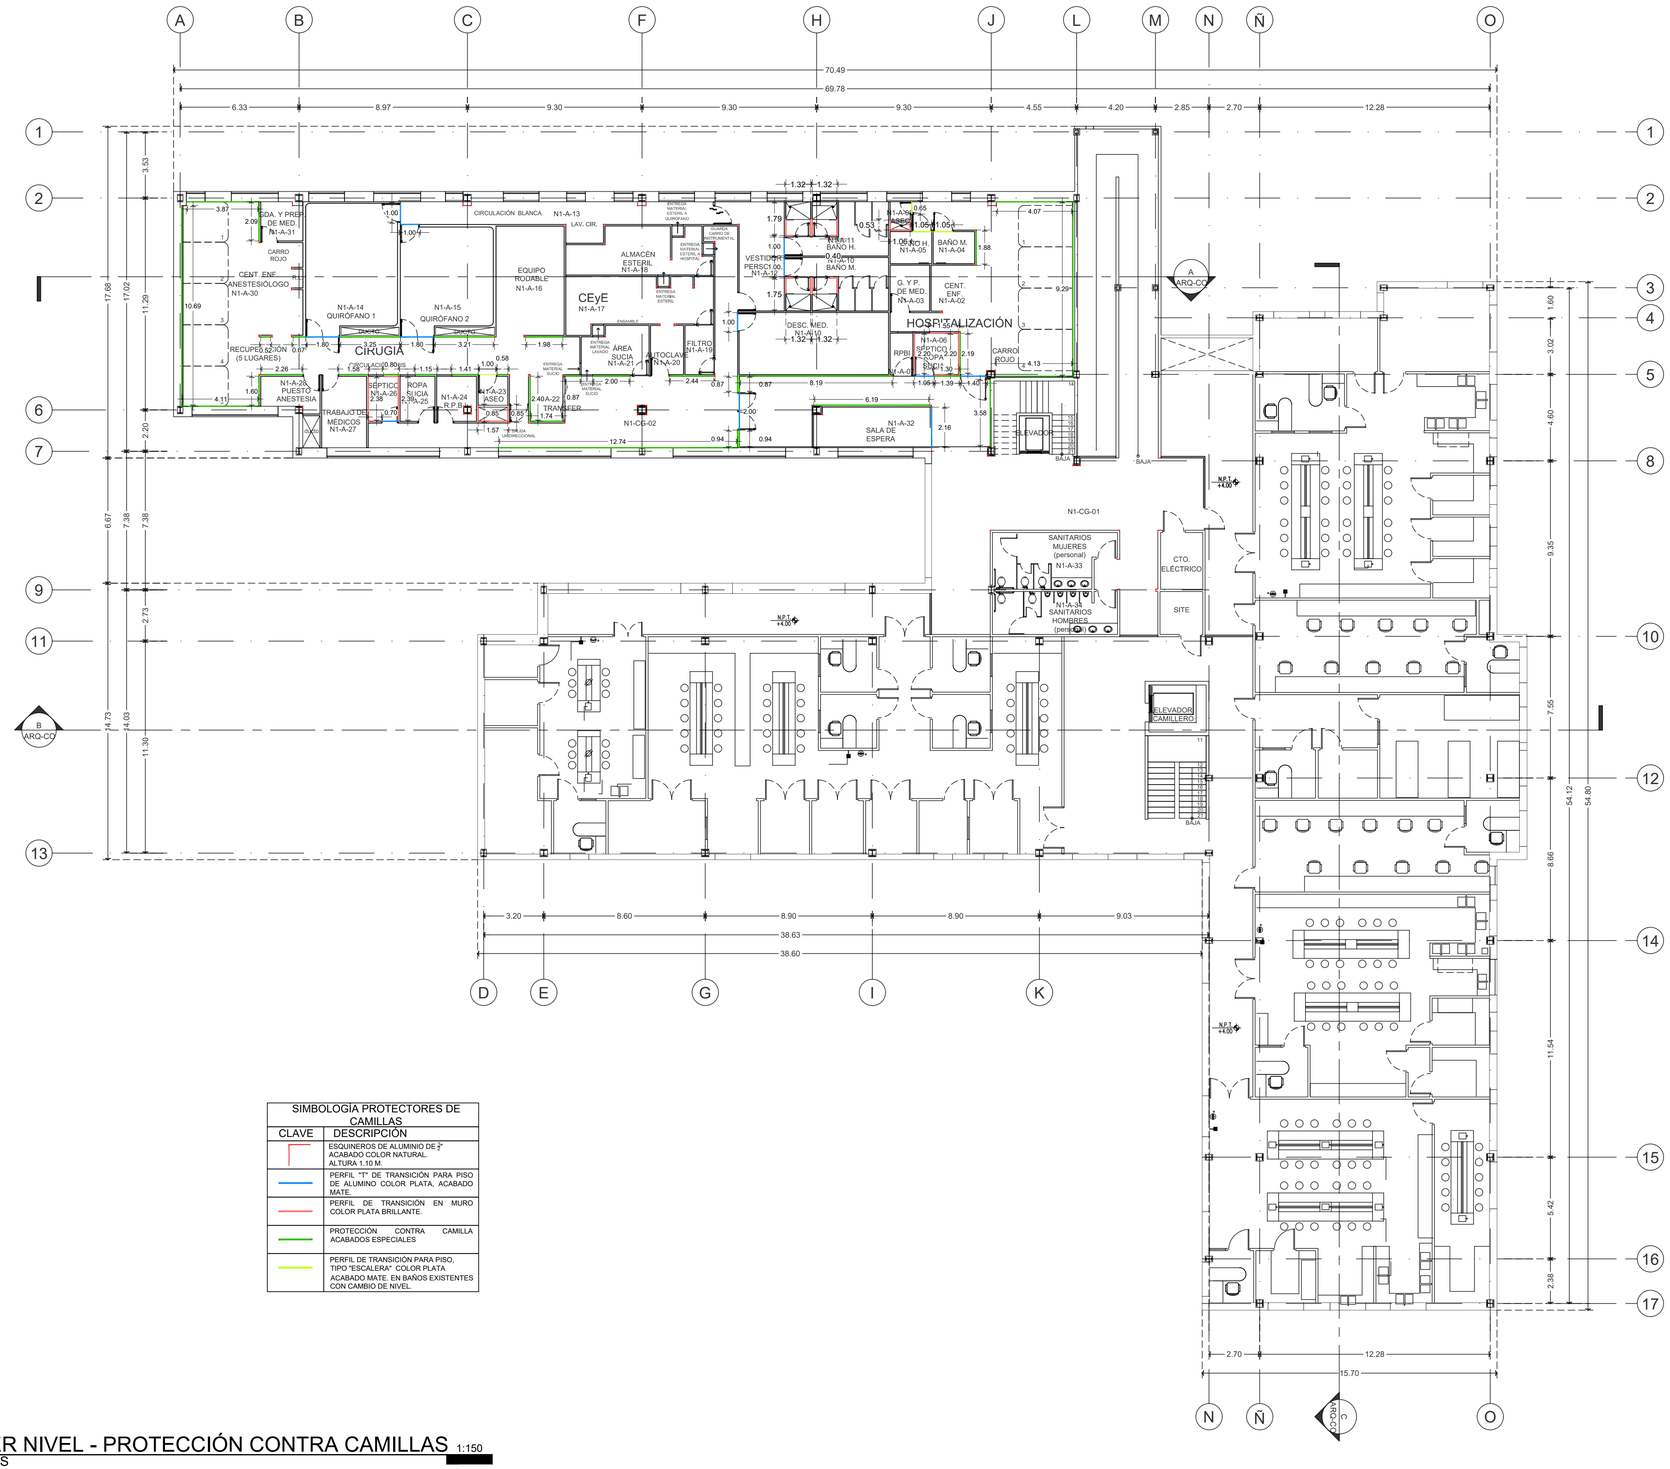

SIMBOLOGÍA PROTECTORES DE CAMILLAS	
CLAVE	DESCRIPCIÓN
	ESQUINEROS DE ALUMINIO DE 2" ACABADO COLOR NATURAL. ALTURA 1.10 M.
	PERFIL "T" DE TRANSICIÓN PARA PISO DE ALUMINO COLOR PLATA, ACABADO MATE.
	PERFIL DE TRANSICIÓN EN MURO COLOR PLATA BRILLANTE.
	PROTECCIÓN CONTRA CAMILLA ACABADOS ESPECIALES
	PERFIL DE TRANSICIÓN PARA PISO, TIPO "ESCALERA" COLOR PLATA ACABADO MATE. EN BAÑOS EXISTENTES CON CAMBIO DE NIVEL.

PRIMER NIVEL - PROTECCIÓN CONTRA CAMILLAS 1:150

ACABADOS

NOMENCLATURA	
N.P.T	NIVEL DE PISOS TERMINADO
N.B.	NIVEL DE BANQUETA
N.P.	NIVEL DE PRETIL
N.J.	NIVEL DE JARDÍN
N.C.	NIVEL DE CALLE
N.L.B.L.	NIVEL LECHO BAJO DE LOSA
N.L.B.PL.	NIVEL DE LECHO BAJO DE PLAFÓN

SIMBOLOGÍA	
	INDICA CERRAMIENTO/ANTEPECHO
	INDICA NIVEL EN PLANTA
	INDICA NIVEL EN ALZADO
	INDICA CAMBIO DE NIVEL EN PISO
	INDICA NUMERO DE EJE
	INDICA CORTE
0.00	INDICA COTA A PAÑOS
0.00	INDICA COTA A EJES
Pend.	INDICA RAMPA EN PISO

UNIVERSIDAD AUTONOMA DE CHIHUAHUA

RECTOR
M. LUIS ALFONSO RIVERA

ENCARGADO DE LA COORDINACIÓN DE CONSTRUCCIÓN y SERVICIOS
L.A.E. MARIANO TORRES VEGA

NOMBRE DE PROYECTO
MÓDULO DE ATENCIÓN PRIMARIA A LA SALUD CON SERVICIOS AMPLIADOS (APSSA)

LOCALIZACIÓN
Circuito Universitario, Campus Uach II, 31125 Chihuahua, Chih.

NOTAS / SELLOS

ESTATUS
PARA LICITACIÓN

ELABORÓ
ARQ. PAULINA ANDREA MENDEZ ALCALÁ

REVISÓ
ARQ. PAULINA ANDREA MENDEZ ALCALÁ

CONTRATISTA

APROBÓ
L.A.E. MARIANO TORRES VEGA
ENCARGADO DE LA COORDINACIÓN DE CONSTRUCCIÓN Y SERVICIOS

DIRECTOR RESPONSABLE DE OBRA
NO.

CORRESPONSABLE D.R.O.

SUPERINTENDENTE
EMPRESA/PERSONA FISICA
URBANIZACIONES Y CONSTRUCCIONES CYMA SA. DE CV. - RFC UCC-060921-T89

REPRESENTANTE LEGAL

FECHA
30 DE JULIO 2026

NOMBRE DEL PLANO
PROTECCIÓN CONTRA CAMILLAS - PRIMER NIVEL

ACOTACIÓN
METROS

DISCIPLINA
ACABADOS

NORTE

NO. PLANO
ACA-PCA-02