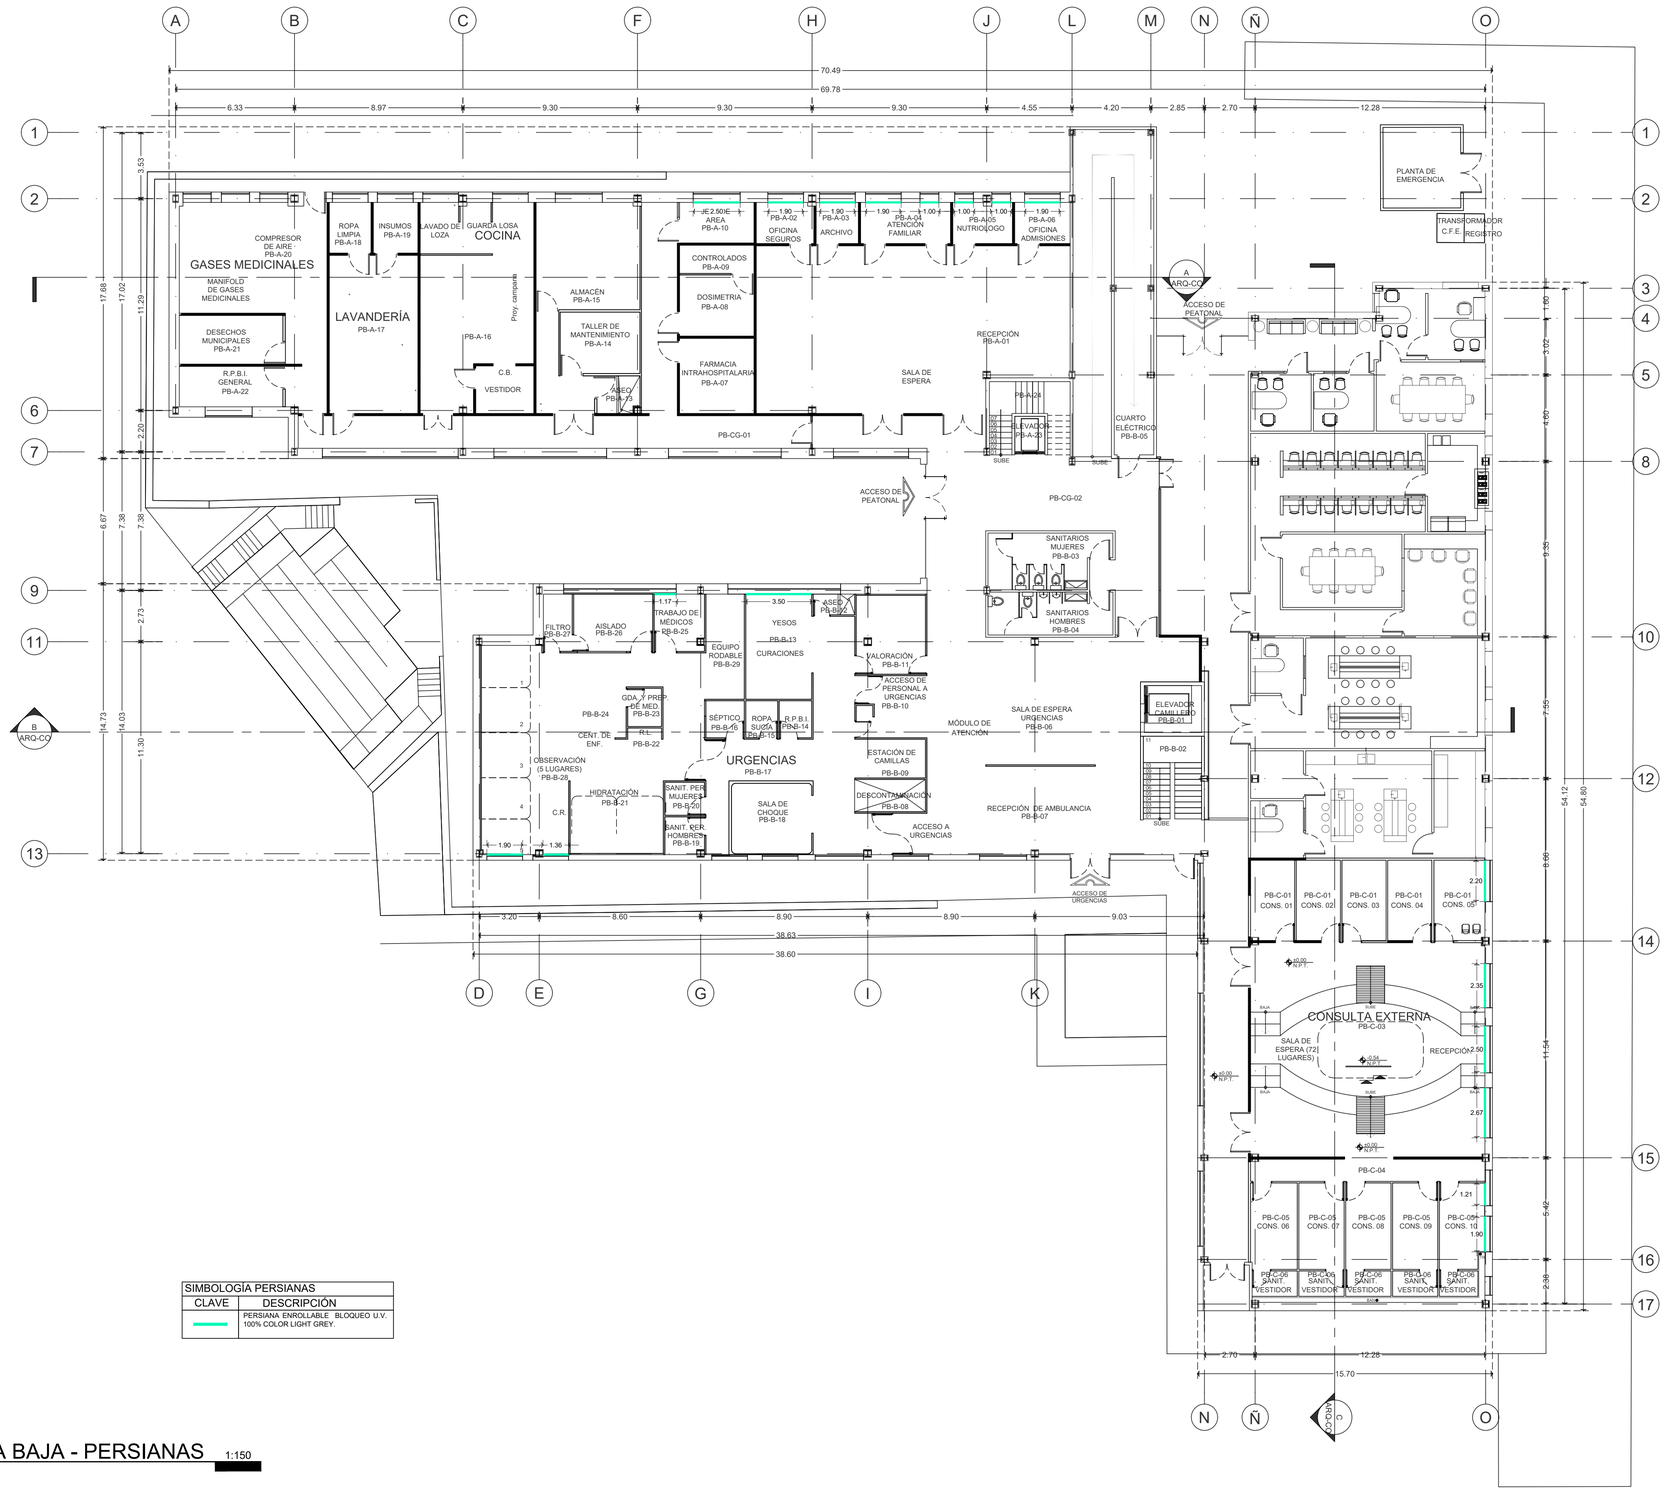

SIMBOLOGÍA PERSIANAS	
CLAVE	DESCRIPCIÓN
	PERSIANA ENROLLABLE BLOQUEO U.V. 100% COLOR LIGHT GREY.

PLANTA BAJA - PERSIANAS

1:150

ACABADOS

NOMENCLATURA	
N.P.T	NIVEL DE PISOS TERMINADO
N.B.	NIVEL DE BANQUETA
N.P.	NIVEL DE PRETIL
N.J.	NIVEL DE JARDÍN
N.C.	NIVEL DE CALLE
N.L.B.L.	NIVEL LECHO BAJO DE LOSA
N.L.B.PL.	NIVEL DE LECHO BAJO DE PLAFÓN

SIMBOLOGÍA	
	INDICA CERRAMIENTO/ANTEPECHO
	INDICA NIVEL EN PLANTA
	INDICA NIVEL EN ALZADO
	INDICA CAMBIO DE NIVEL EN PISO
	INDICA NUMERO DE EJE
	INDICA CORTE
0.00	INDICA COTA A PAÑOS
0.00	INDICA COTA A EJES
Pend.	INDICA RAMPA EN PISO

UNIVERSIDAD AUTONOMA DE CHIHUAHUA

RECTOR

M. LUIS ALFONSO RIVERA

ENCARGADO DE LA COORDINACIÓN DE CONSTRUCCIÓN y SERVICIOS

L.A.E. MARIANO TORRES VEGA

NOMBRE DE PROYECTO

MÓDULO DE ATENCIÓN PRIMARIA A LA SALUD CON SERVICIOS AMPLIADOS (APSSA)

LOCALIZACIÓN

Circuito Universitario, Campus Uach II, 31125 Chihuahua, Chih.

NOTAS / SELLOS

ESTATUS

PARA LICITACIÓN

ELABORÓ

ARQ. PAULINA ANDREA MENDEZ ALCALÁ

REVISÓ

ARQ. PAULINA ANDREA MENDEZ ALCALÁ

CONTRATISTA

APROBÓ

L.A.E. MARIANO TORRES VEGA

ENCARGADO DE LA COORDINACIÓN DE CONSTRUCCIÓN Y SERVICIOS

DIRECTOR RESPONSABLE DE OBRA NO.

CORRESPONSABLE D.R.O.

SUPERINTENDENTE

EMPRESA/PERSONA FISICA
URBANIZACIÓNES Y CONSTRUCCIONES CYMA SA DE CV. - RFC UCC-900921-TB9

REPRESENTANTE LEGAL

FECHA

30 DE JULIO 2026

NOMBRE DEL PLANO

PERSIANAS - PLANTA BAJA

ACOTACIÓN

METROS

DISCIPLINA

ACABADOS

NORTE

NO. PLANO

ACA-PER-01