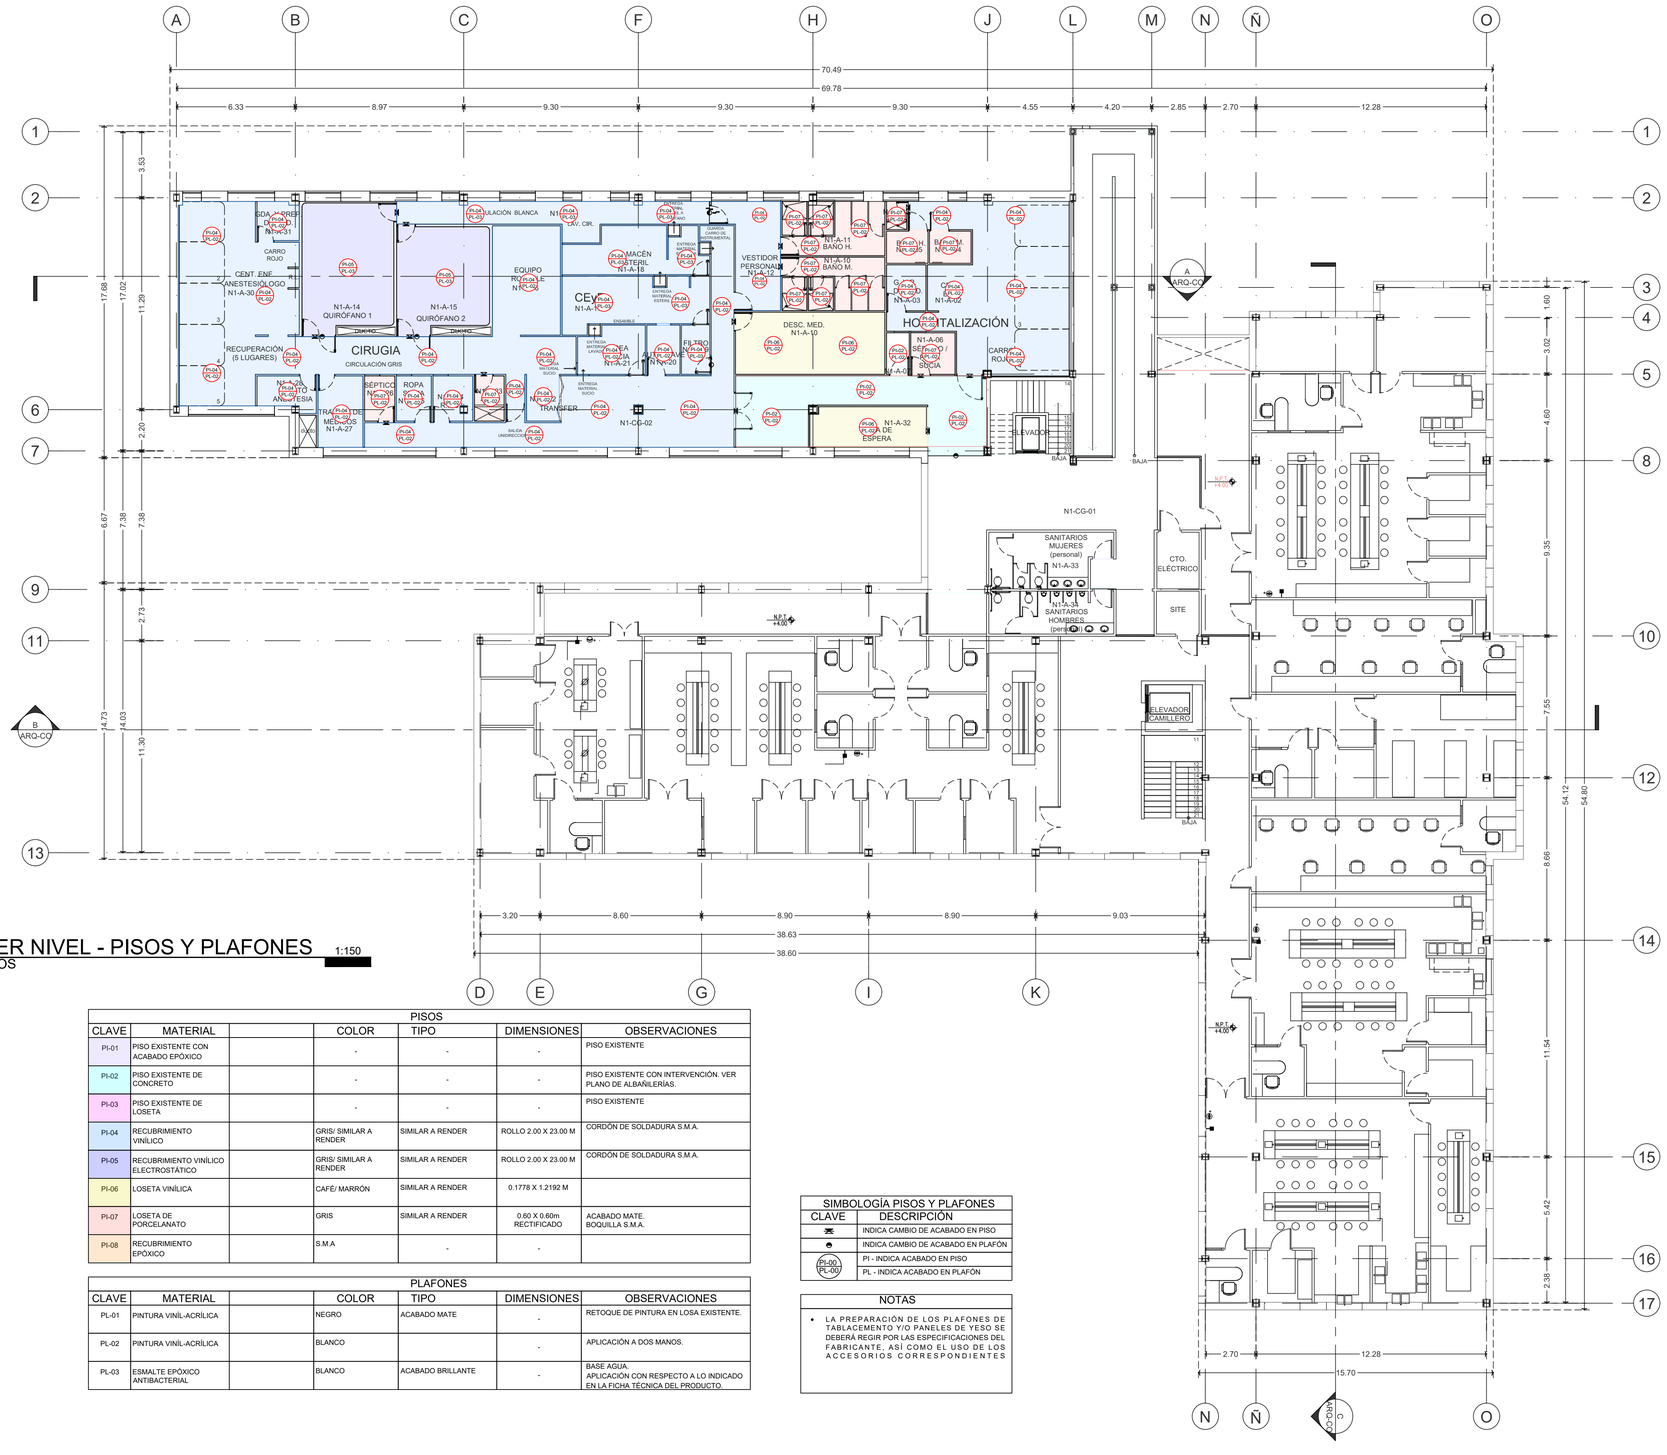

PRIMER NIVEL - PISOS Y PLAFONES

1:150

ACABADOS

PISOS						
CLAVE	MATERIAL		COLOR	TIPO	DIMENSIONES	OBSERVACIONES
PI-01	PISO EXISTENTE CON ACABADO EPÓXICO		-	-	-	PISO EXISTENTE
PI-02	PISO EXISTENTE DE CONCRETO		-	-	-	PISO EXISTENTE CON INTERVENCIÓN. VER PLANO DE ALBAÑILERÍAS.
PI-03	PISO EXISTENTE DE LOSETA		-	-	-	PISO EXISTENTE
PI-04	RECUBRIMIENTO VINÍLICO		GRIS/ SIMILAR A RENDER	SIMILAR A RENDER	ROLLO 2.00 X 23.00 M	CORDÓN DE SOLDADURA S.M.A.
PI-05	RECUBRIMIENTO VINÍLICO ELECTROSTÁTICO		GRIS/ SIMILAR A RENDER	SIMILAR A RENDER	ROLLO 2.00 X 23.00 M	CORDÓN DE SOLDADURA S.M.A.
PI-06	LOSETA VINÍLICA		CAFÉ/ MARRÓN	SIMILAR A RENDER	0.1778 X 1.2192 M	
PI-07	LOSETA DE PORCELANATO		GRIS	SIMILAR A RENDER	0.60 X 0.60m RECTIFICADO	ACABADO MATE. BOQUILLA S.M.A.
PI-08	RECUBRIMIENTO EPÓXICO		S.M.A	-	-	

PLAFONES						
CLAVE	MATERIAL		COLOR	TIPO	DIMENSIONES	OBSERVACIONES
PL-01	PINTURA VINÍL-ACRÍLICA		NEGRO	ACABADO MATE	-	RETOQUE DE PINTURA EN LOSA EXISTENTE.
PL-02	PINTURA VINÍL-ACRÍLICA		BLANCO		-	APLICACIÓN A DOS MANOS.
PL-03	ESMALTE EPÓXICO ANTIBACTERIAL		BLANCO	ACABADO BRILLANTE	-	BASE AGUA. APLICACIÓN CON RESPECTO A LO INDICADO EN LA FICHA TÉCNICA DEL PRODUCTO.

SIMBOLOGÍA PISOS Y PLAFONES	
CLAVE	DESCRIPCIÓN
	INDICA CAMBIO DE ACABADO EN PISO
	INDICA CAMBIO DE ACABADO EN PLAFÓN
PI-00	PI - INDICA ACABADO EN PISO
PL-00	PL - INDICA ACABADO EN PLAFÓN

NOTAS

- LA PREPARACIÓN DE LOS PLAFONES DE TABLACEMENTO Y/O PANELES DE YESO SE DEBERÁ REGIR POR LAS ESPECIFICACIONES DEL FABRICANTE, ASÍ COMO EL USO DE LOS ACCESORIOS CORRESPONDIENTES

NOMENCLATURA	
N.P.T	NIVEL DE PISOS TERMINADO
N.B.	NIVEL DE BANQUETA
N.P.	NIVEL DE PRETIL
N.J.	NIVEL DE JARDÍN
N.C.	NIVEL DE CALLE
N.L.B.L.	NIVEL LECHO BAJO DE LOSA
N.L.B.PL.	NIVEL DE LECHO BAJO DE PLAFÓN

SIMBOLOGÍA	
	INDICA CERRAMIENTO/ANTEPECHO
	INDICA NIVEL EN PLANTA
	INDICA NIVEL EN ALZADO
	INDICA CAMBIO DE NIVEL EN PISO
	INDICA NUMERO DE EJE
	INDICA CORTE
0.00	INDICA COTA A PAÑOS
0.00	INDICA COTA A EJES
Pend.	INDICA RAMPA EN PISO

UNIVERSIDAD AUTONOMA DE CHIHUAHUA

RECTOR

M. LUIS ALFONSO RIVERA

ENCARGADO DE LA COORDINACIÓN DE CONSTRUCCIÓN y SERVICIOS

L.A.E. MARIANO TORRES VEGA

NOMBRE DE PROYECTO

MÓDULO DE ATENCIÓN PRIMARIA A LA SALUD CON SERVICIOS AMPLIADOS (APSSA)

LOCALIZACIÓN

Circuito Universitario, Campus Uach II, 31125 Chihuahua, Chih.

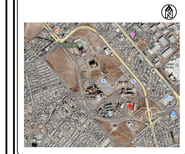

NOTAS / SELLOS

ESTATUS

PARA LICITACIÓN

ELABORÓ

ARQ. PAULINA ANDREA MENDEZ ALCALÁ

REVISÓ

ARQ. PAULINA ANDREA MENDEZ ALCALÁ

CONTRATISTA

APROBÓ

L.A.E. MARIANO TORRES VEGA

ENCARGADO DE LA COORDINACIÓN DE CONSTRUCCIÓN Y SERVICIOS

DIRECTOR RESPONSABLE DE OBRA NO.

CORRESPONSABLE D.R.O.

SUPERINTENDENTE

EMPRESA/PERSONA FISICA
URBANIZACIONES Y CONSTRUCCIONES CYMA SA. DE CV. - RFC UCC-060921-TB9

REPRESENTANTE LEGAL

FECHA

30 DE JULIO 2026

NOMBRE DEL PLANO

PISOS Y PLAFONES - PRIMER NIVEL

ACOTACIÓN

METROS

DISCIPLINA

ACABADOS

NORTE

NO. PLANO

ACA-PP-02