




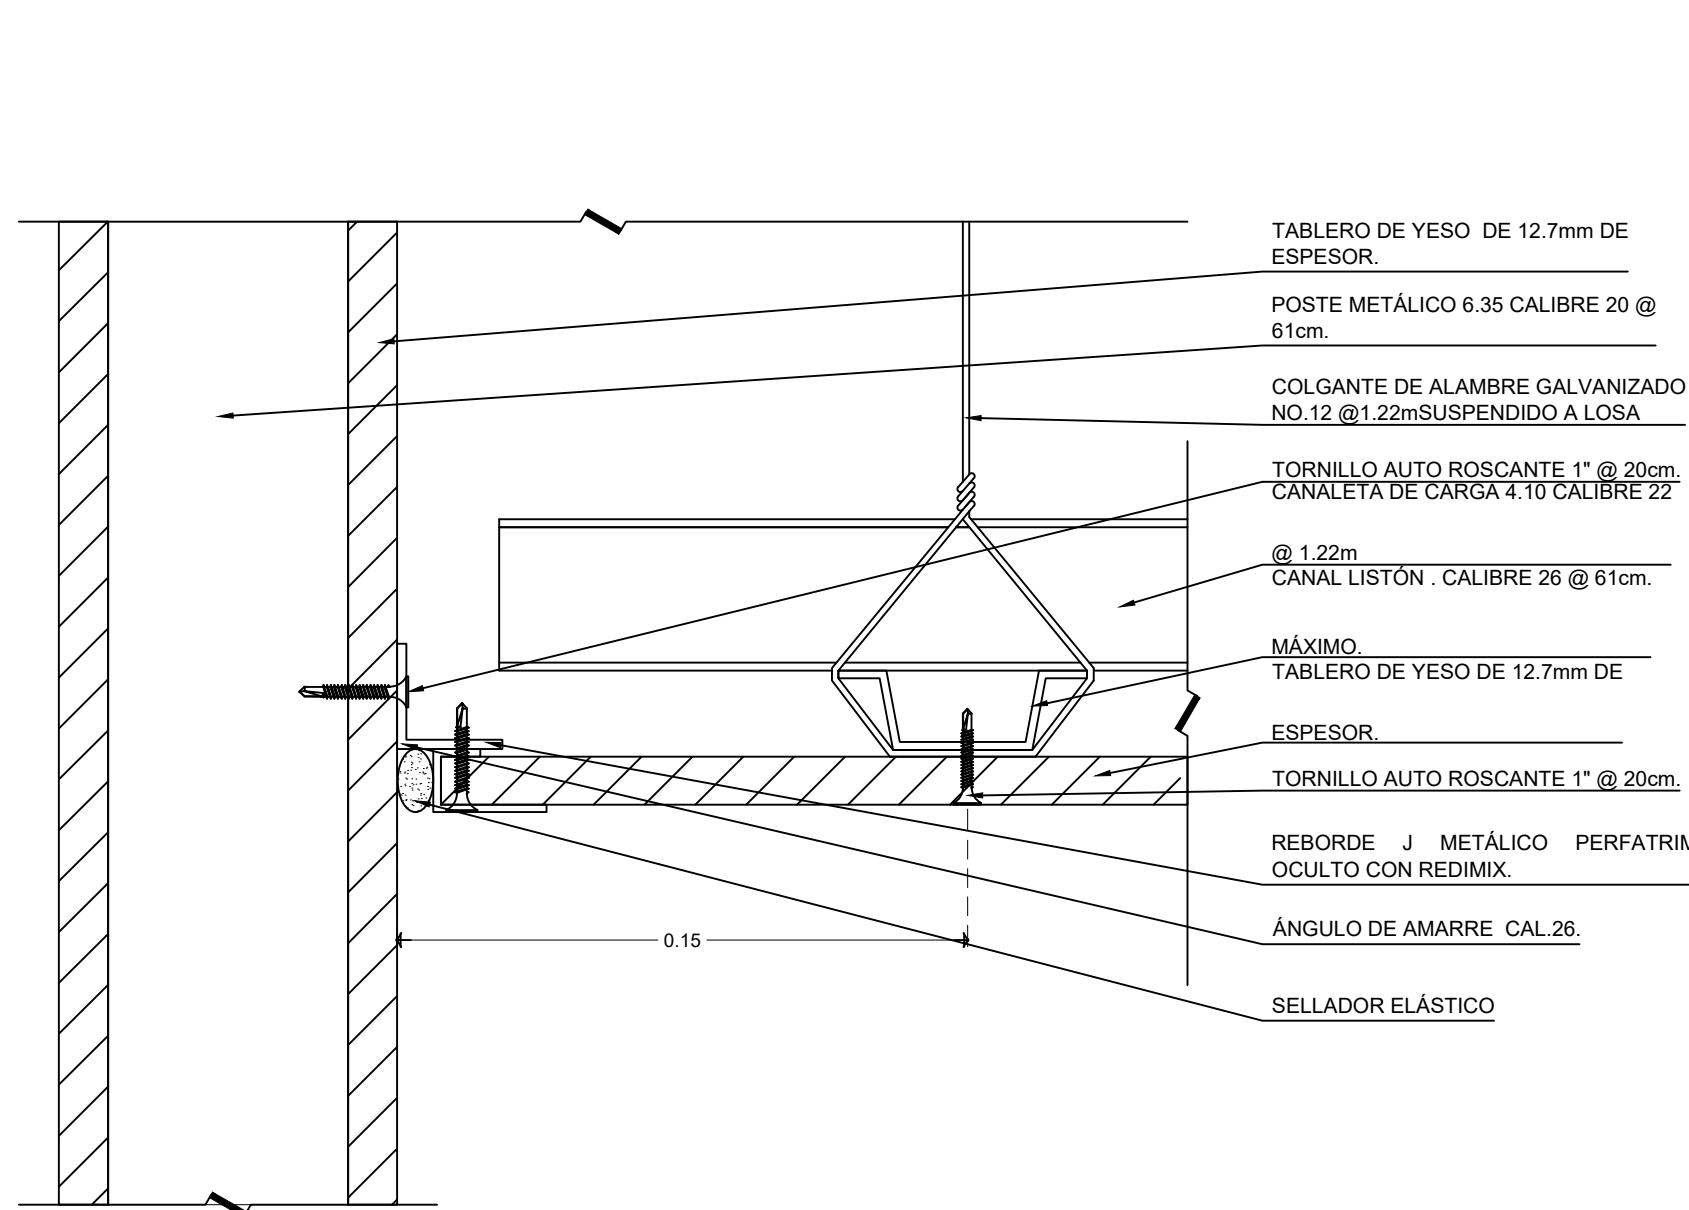


DET 01
ARRANQUE DE PLAFÓN EN MURO DE PANEL DE YESO 1:2

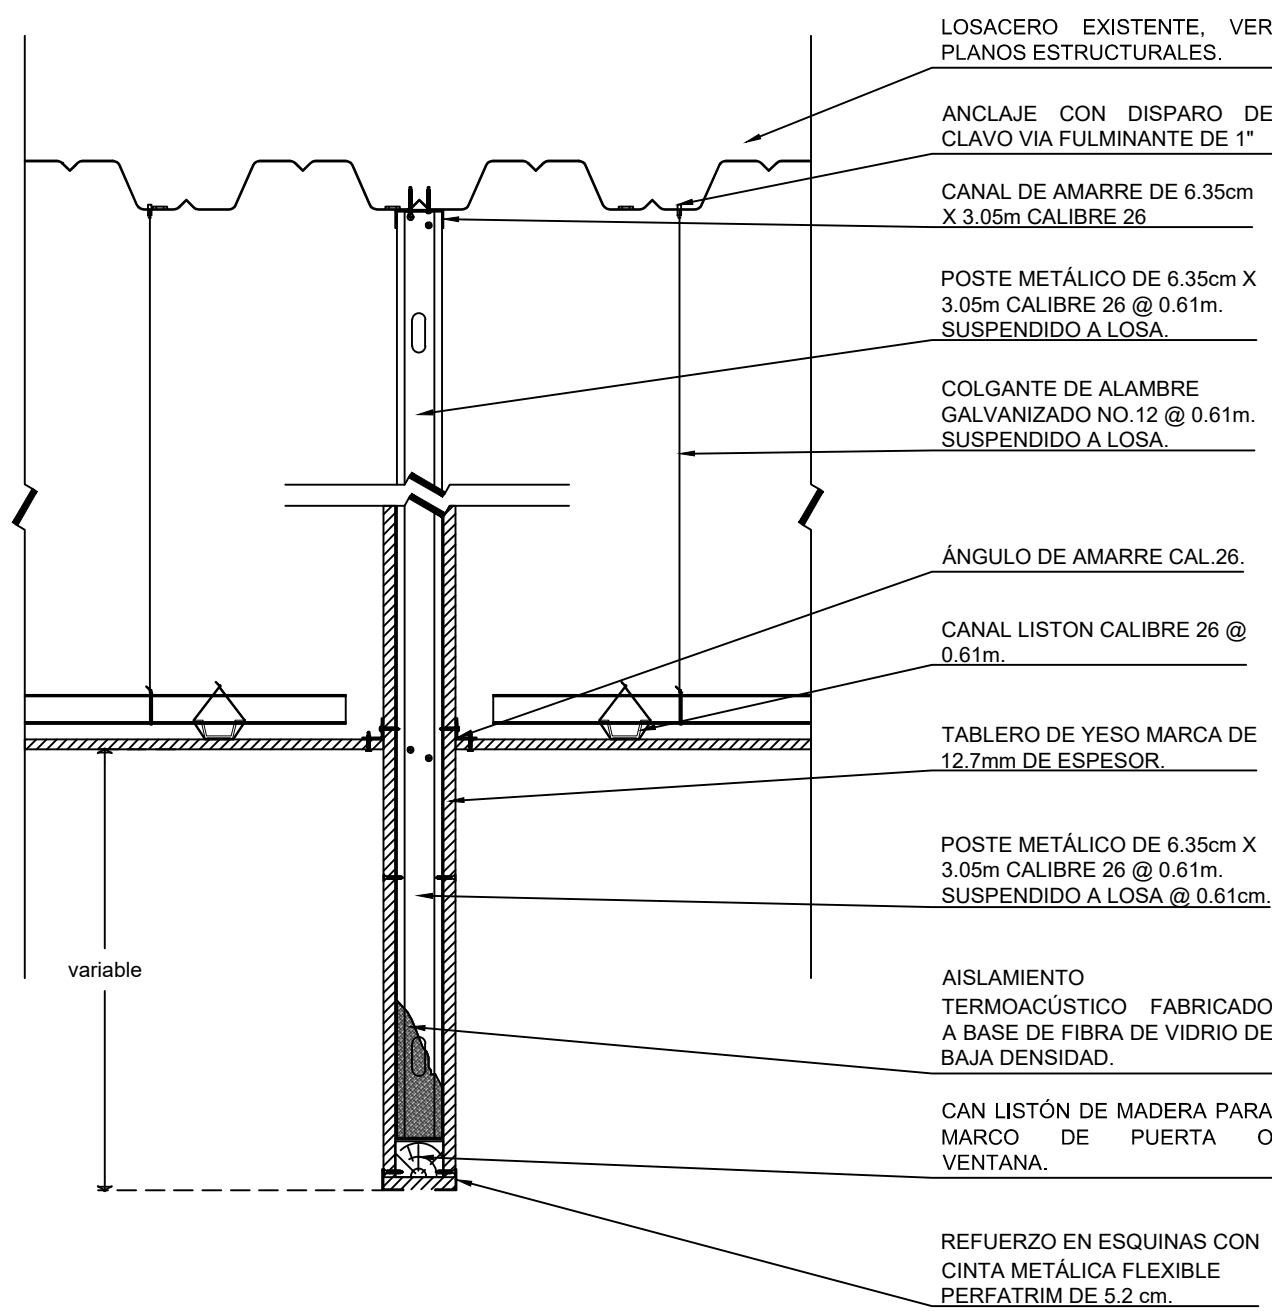


DET 02
ANTEPECHO DE TABLAROCA 1:10

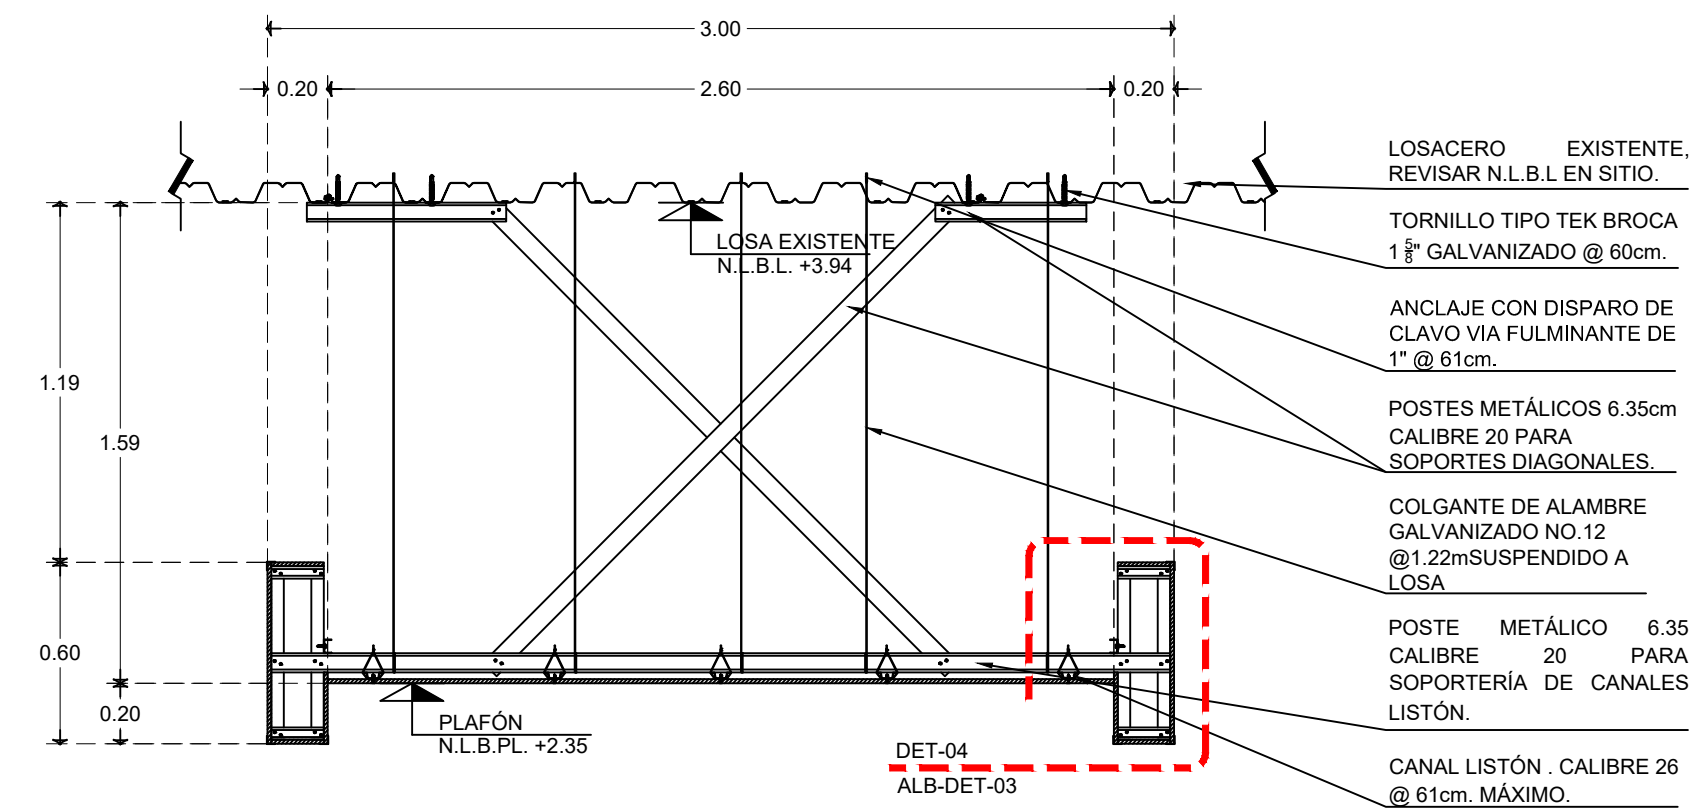


DET 03
PLAFÓN EN SALA DE ESPERA 1:25

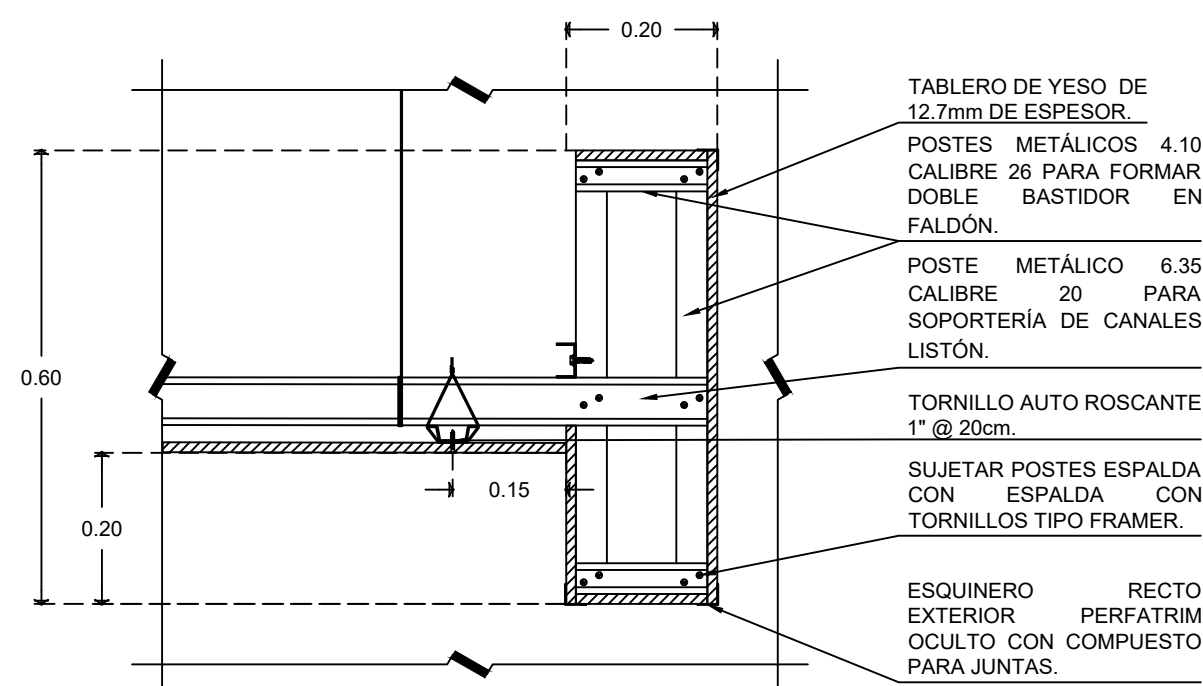


DET 04
ARMADO DE FALDÓN EN PLAFÓN DE SALA DE ESPERA 1:10

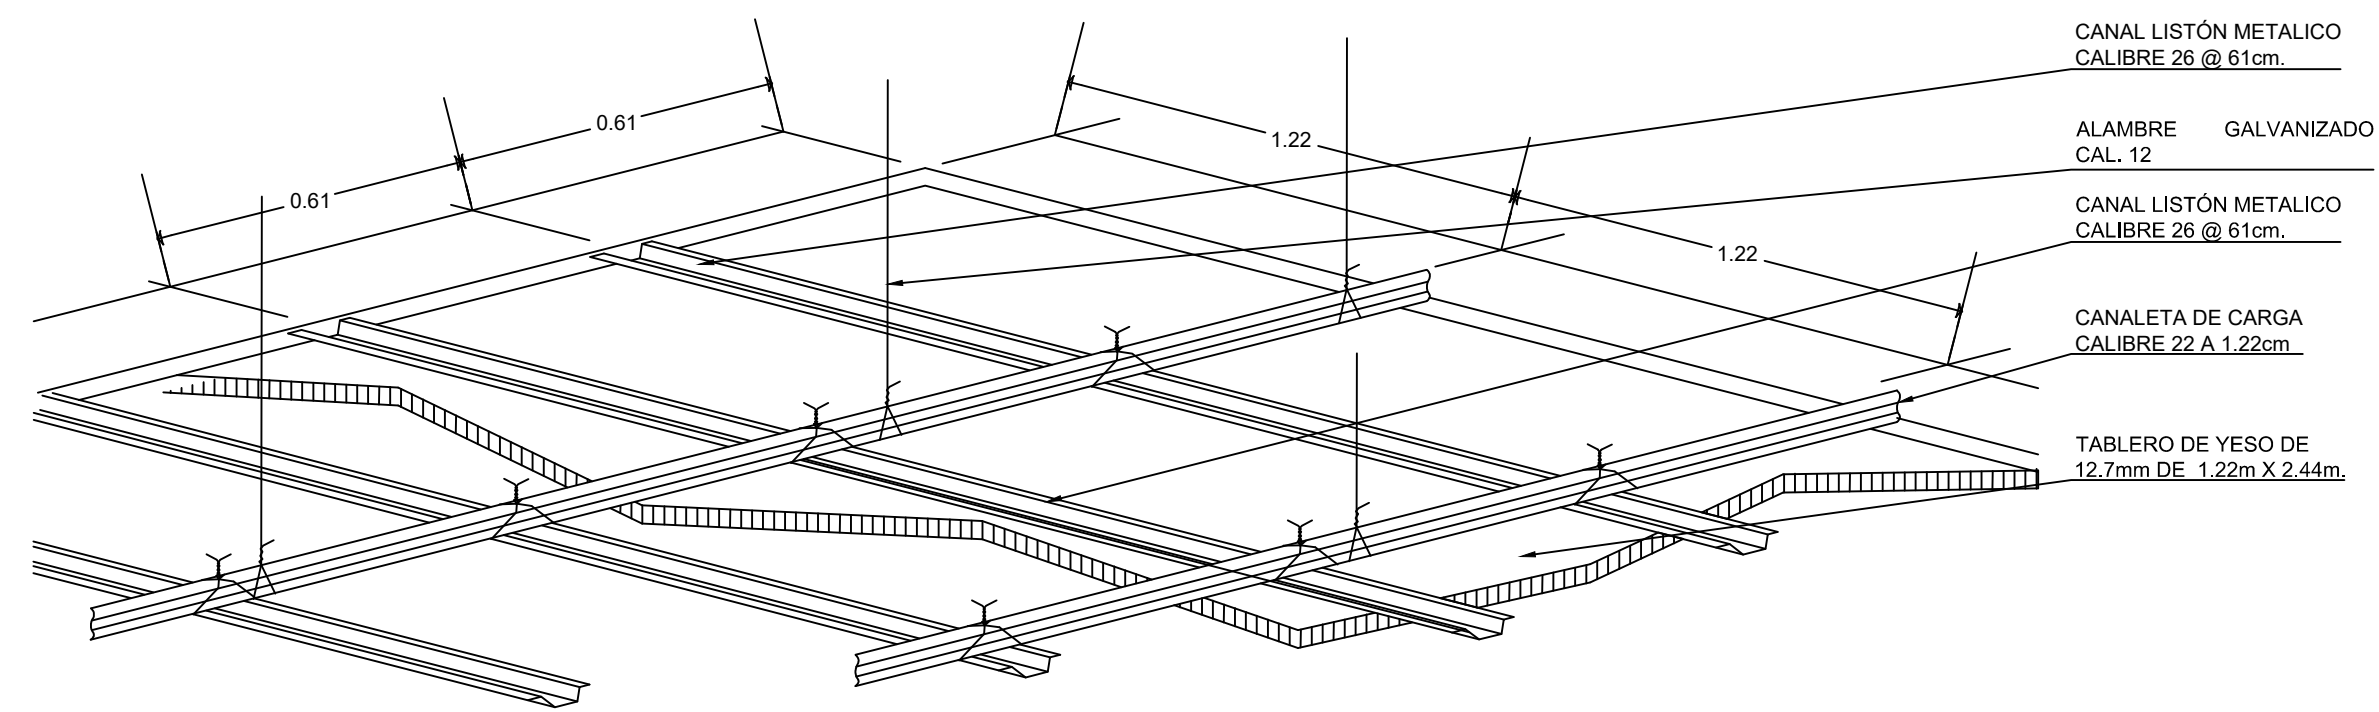


DET 05
CONSTRUCCIÓN DE SISTEMA DE SUSPENSIÓN PARA PLAFÓN CORRIDO DE PANEL DE YESO 1:20

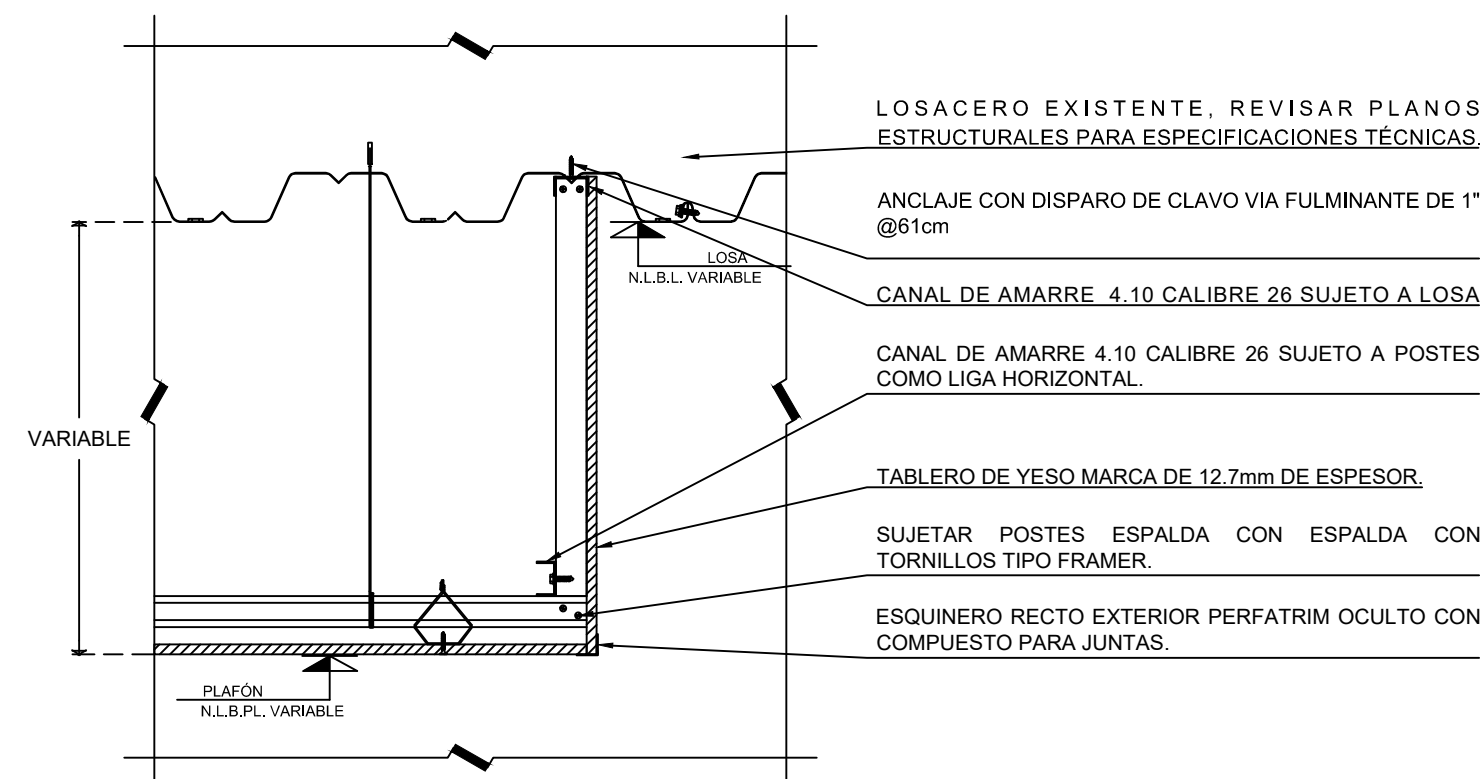


DET 06
CAMBIO DE PLAFÓN CORRIDO A LOSA EXISTENTE 1:10

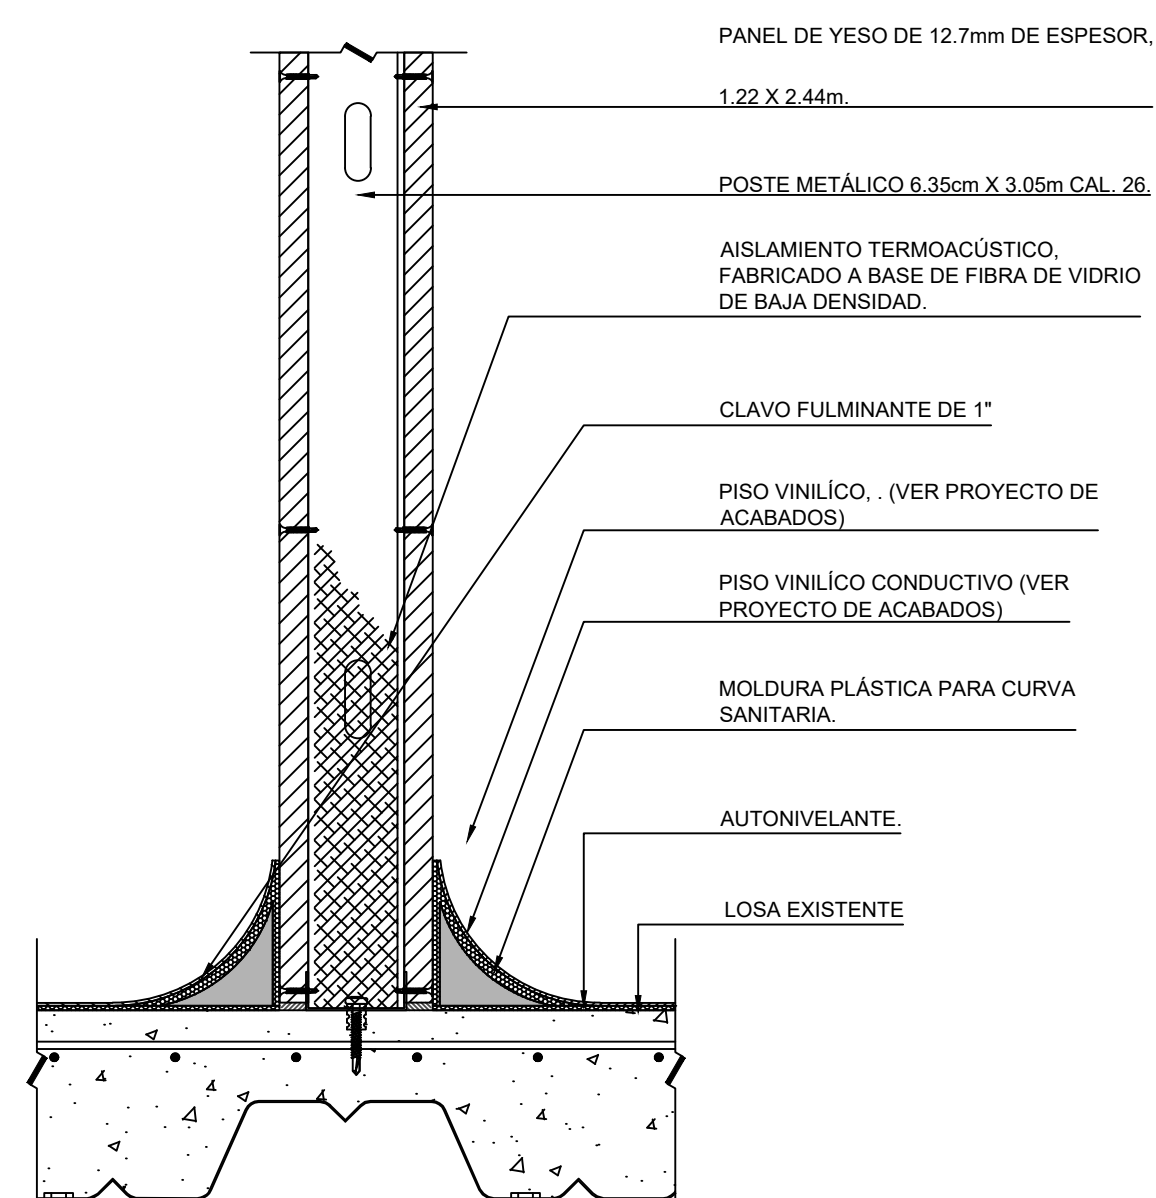


DET 07
DEPLANTE DE MURO DE PANEL DE YESO CON CURVA SANITARIA SOBRE PISO VINILICO 1:5

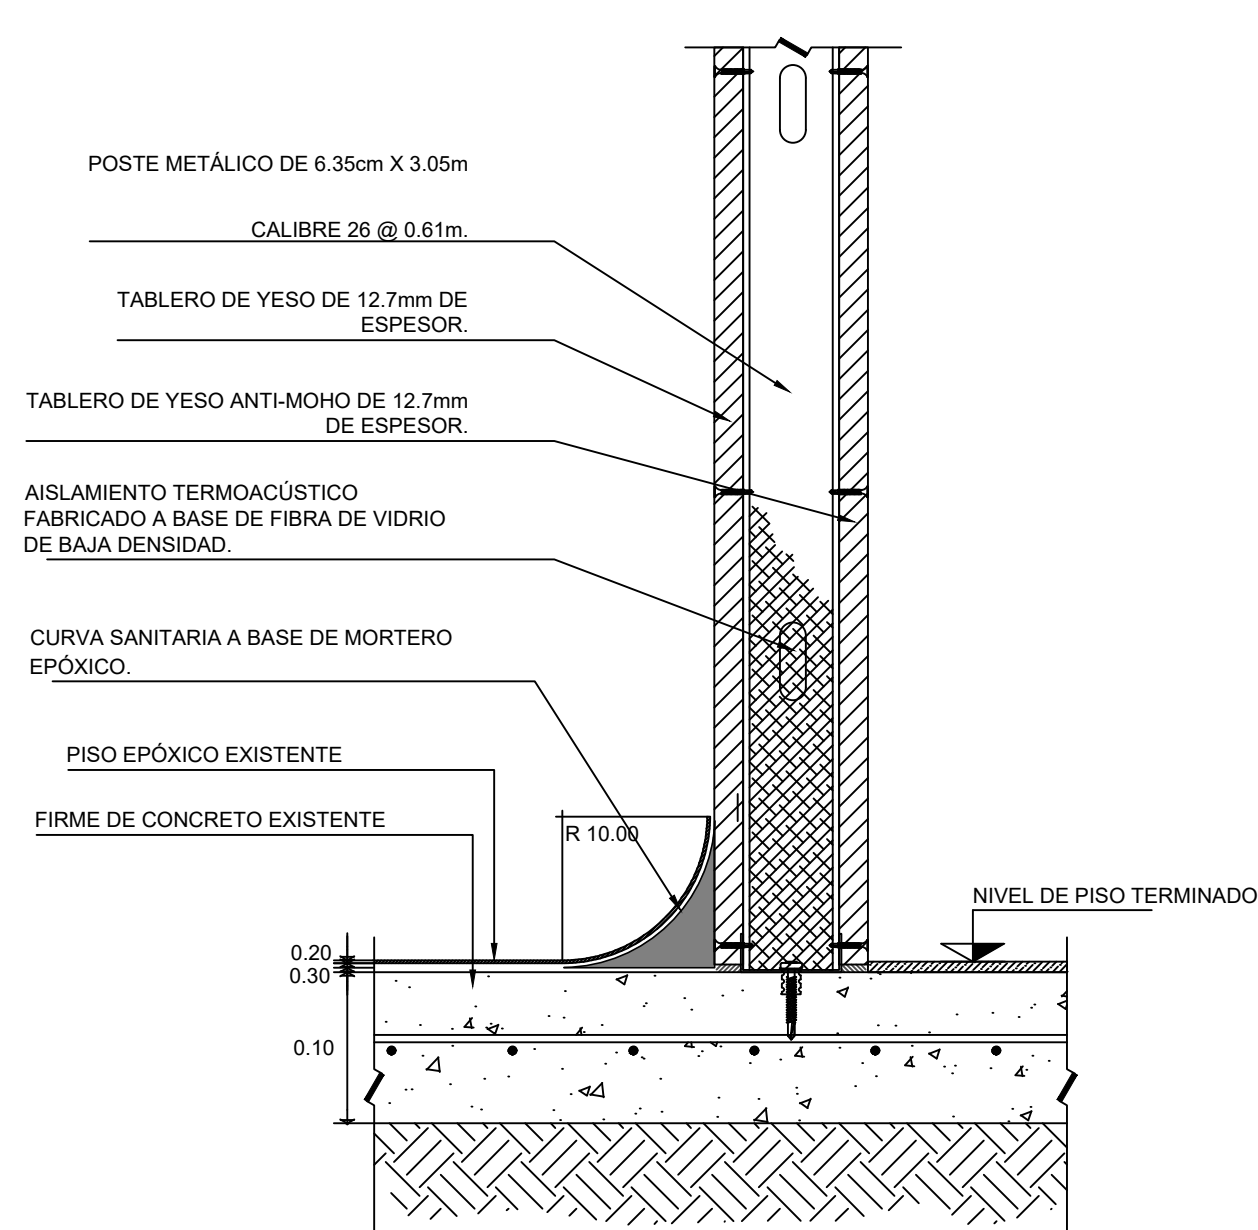

DET 08
CURVA SANITARIA SOBRE PISO EPOXICO 1:5

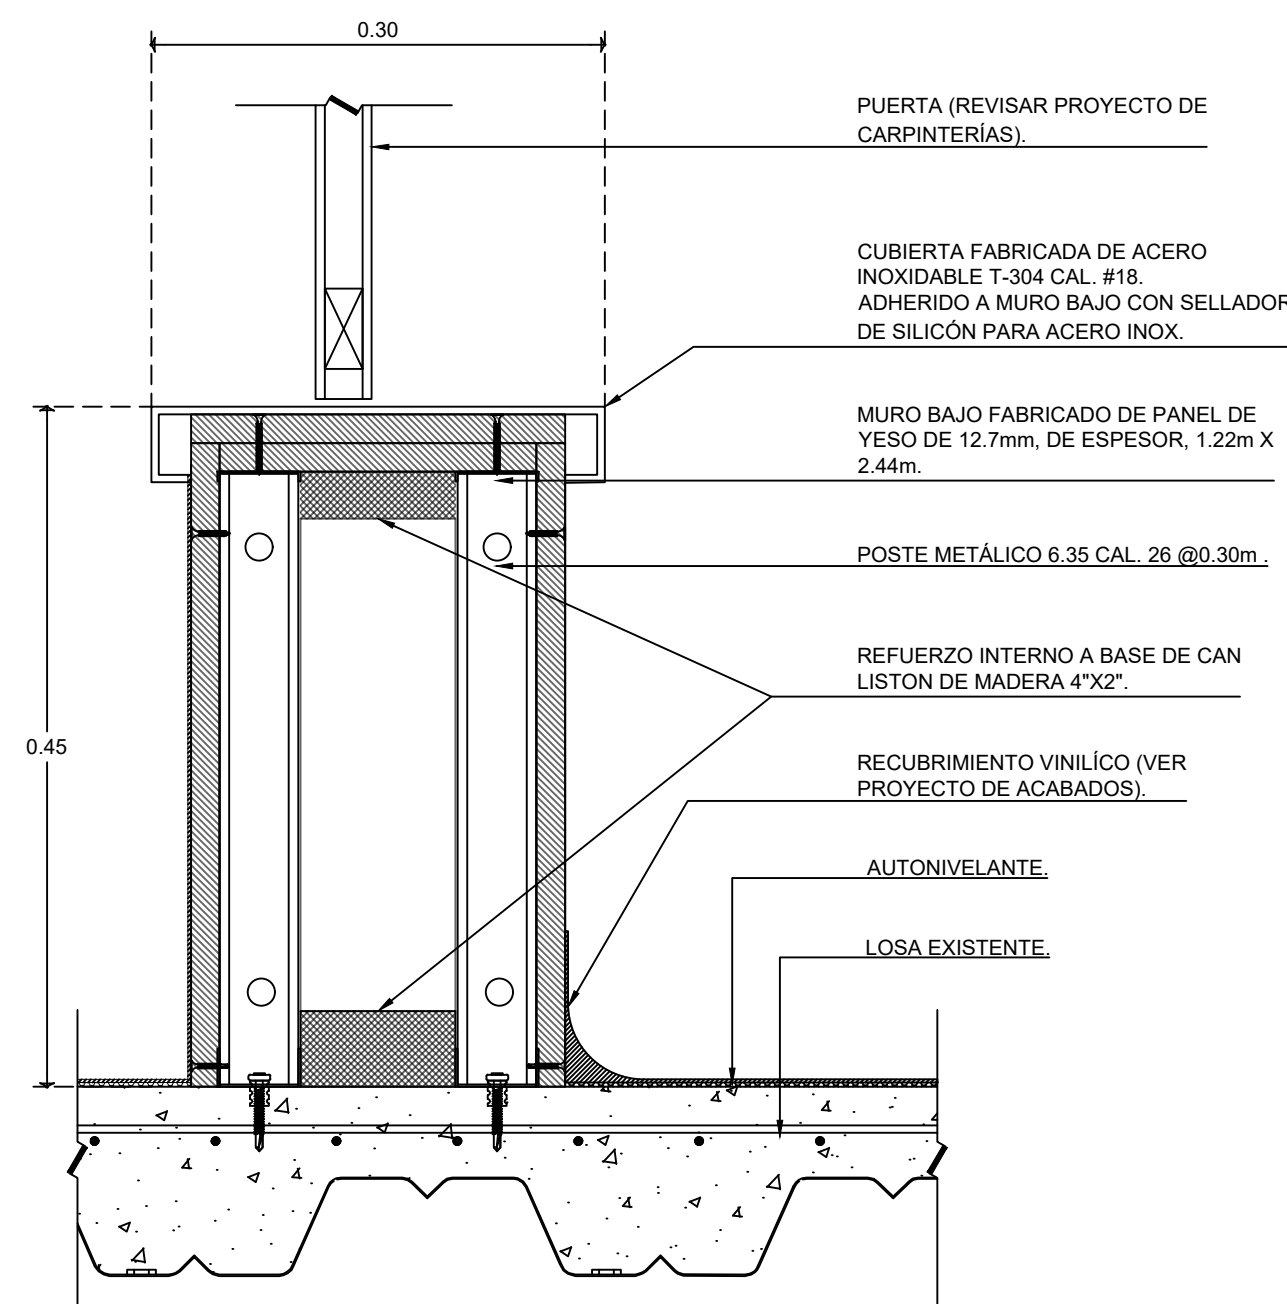

DET 09
CAMBIO DE BOTAS 1:5

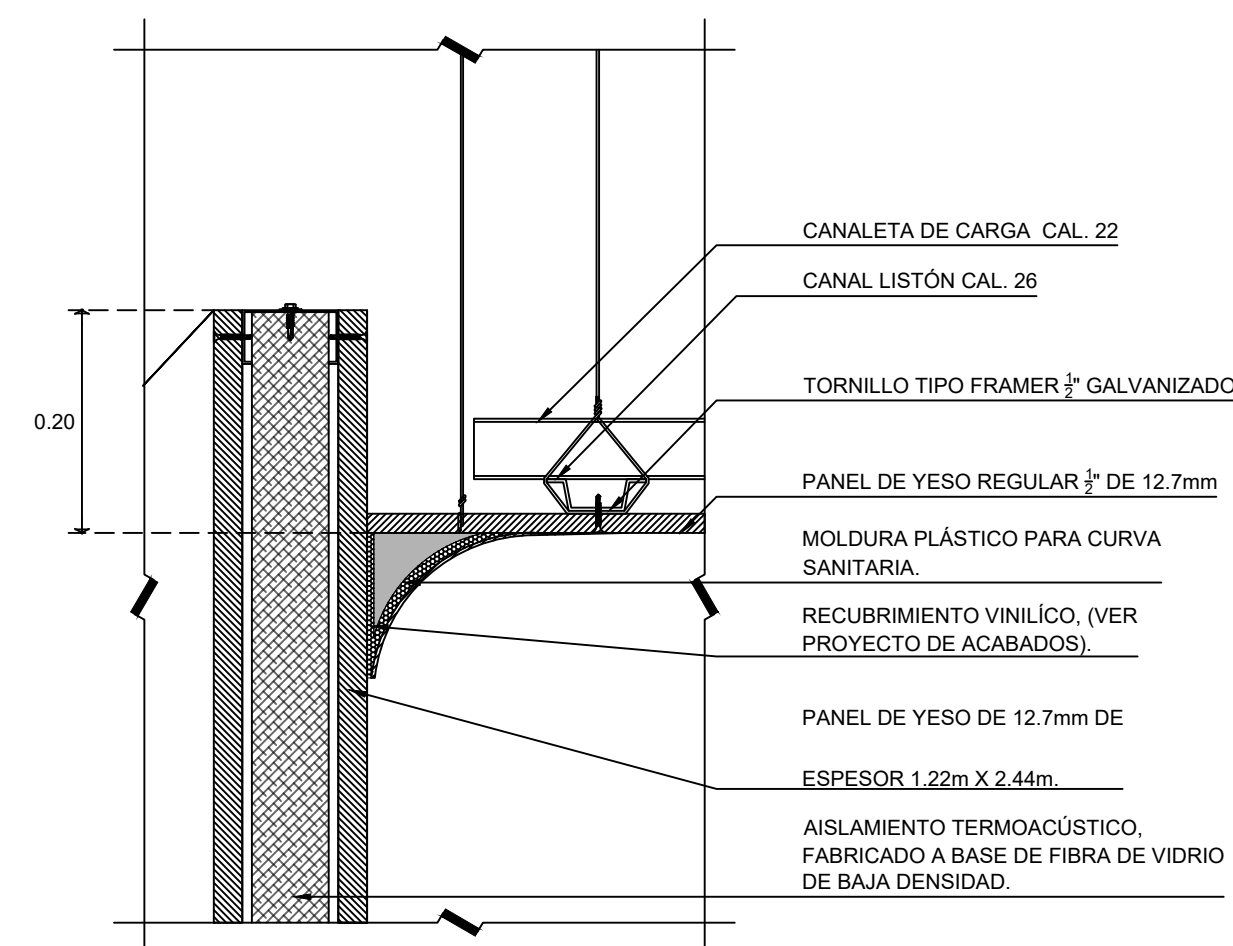

DET 10
PLAFÓN DE PANEL DE YESO CON CURVA SANITARIA 1:5



RECTOR

M. LUIS ALFONSO RIVERA

ENCARGADO DE LA COORDINACIÓN DE CONSTRUCCIÓN Y SERVICIOS


L.A.E. MARIANO TORRES VEGA

NOMBRE DE PROYECTO

MÓDULO DE ATENCIÓN PRIMARIA A LA SALUD CON SERVICIOS AMPLIADOS (APSSA)

LOCALIZACIÓN

Circuito Universitario, Campus Uach II, 31125 Chihuahua, Chih.

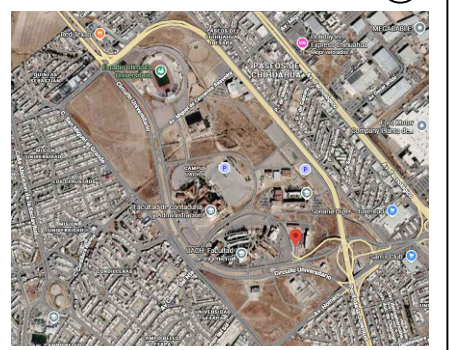

NOTAS / SELLOS

ESTATUS

PARA LICITACIÓN

ELABORÓ

ARQ. PAULINA ANDREA MENDEZ ALCALÁ

REVISÓ

ARQ. PAULINA ANDREA MENDEZ ALCALÁ

CONTRATISTA

APROBO

L.A.E. MARIANO TORRES VEGA

ENCARGADO DE LA COORDINACIÓN DE CONSTRUCCIÓN Y SERVICIOS

DIRECTOR RESPONSABLE DE OBRA NO.

CORRESPONSABLE D.R.O.

SUPERINTENDENTE
EMPRESA/PERSONA FÍSICA
URBANIZACIONES Y CONSTRUCCIONES
CMA SA DE CV - RFC UCC-0602178

REPRESENTANTE LEGAL

FECHA

30 DE JULIO 2026

NOMBRE DEL PLANO

DETALLES

ACOTACIÓN

METROS

DISCIPLINA

ALBAÑILERÍAS

NORTE NO. PLANO

