




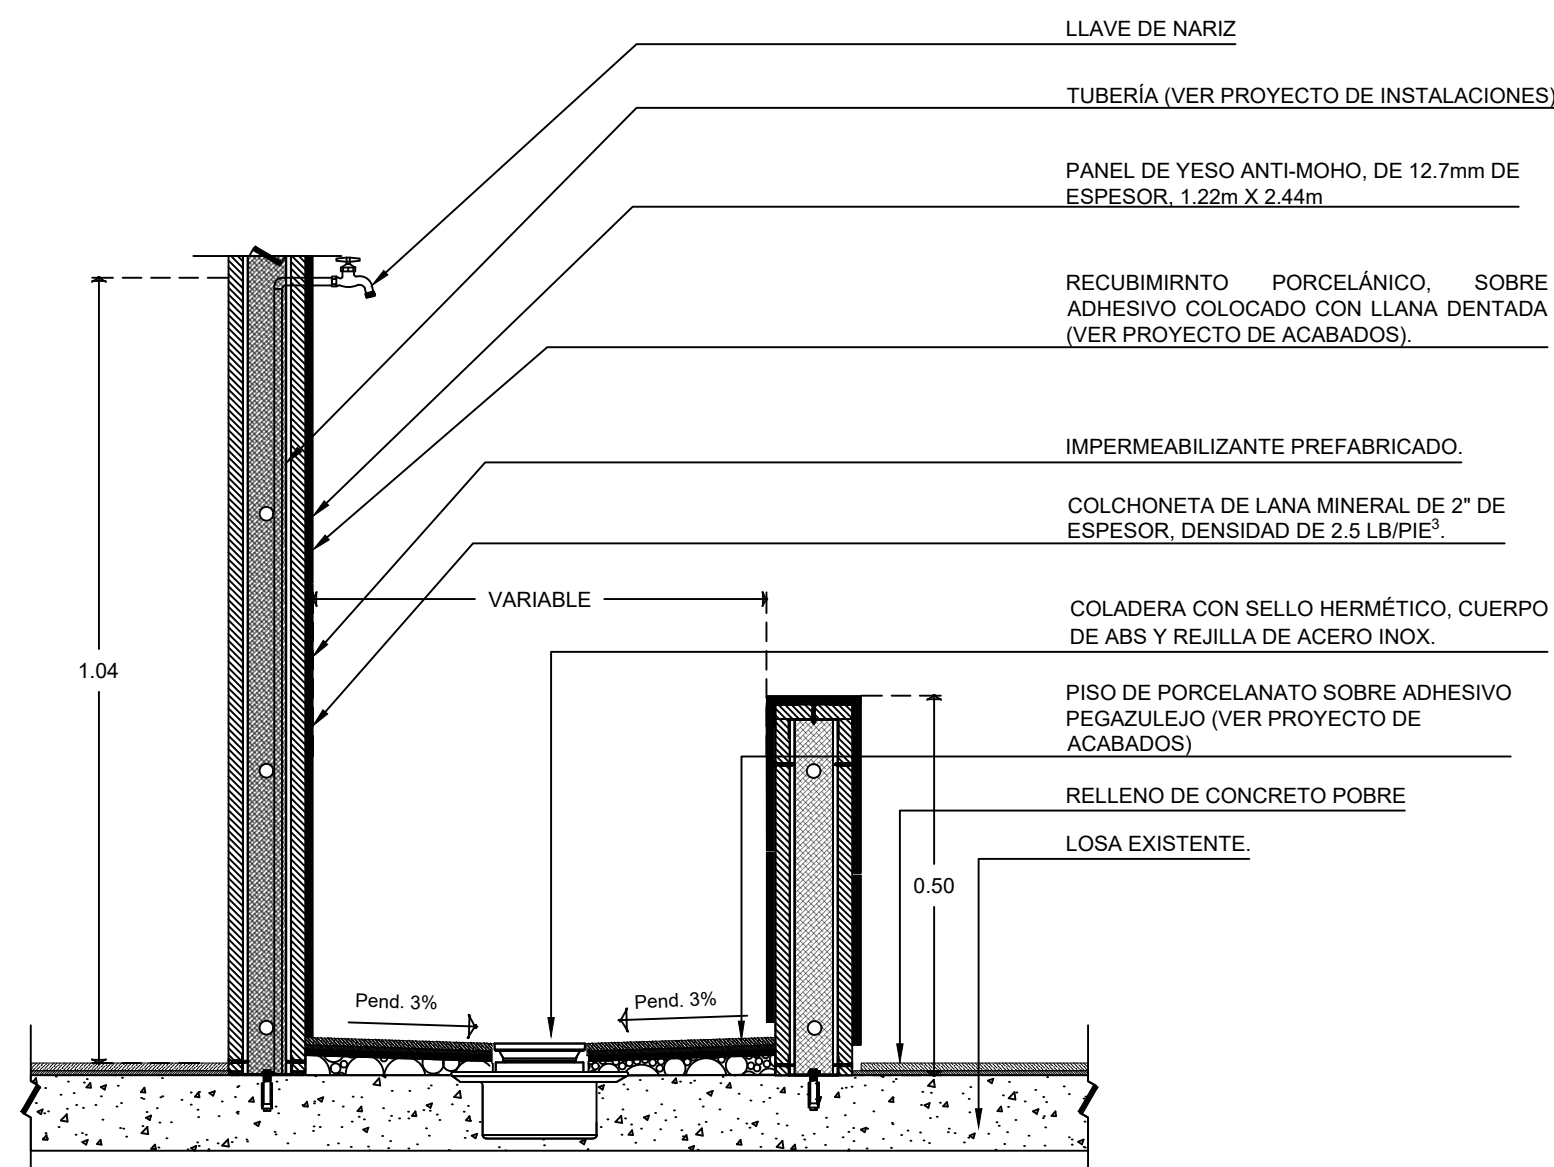


DET 11
SECCIÓN LATERAL MURO BAJO EN ASEO 1:10

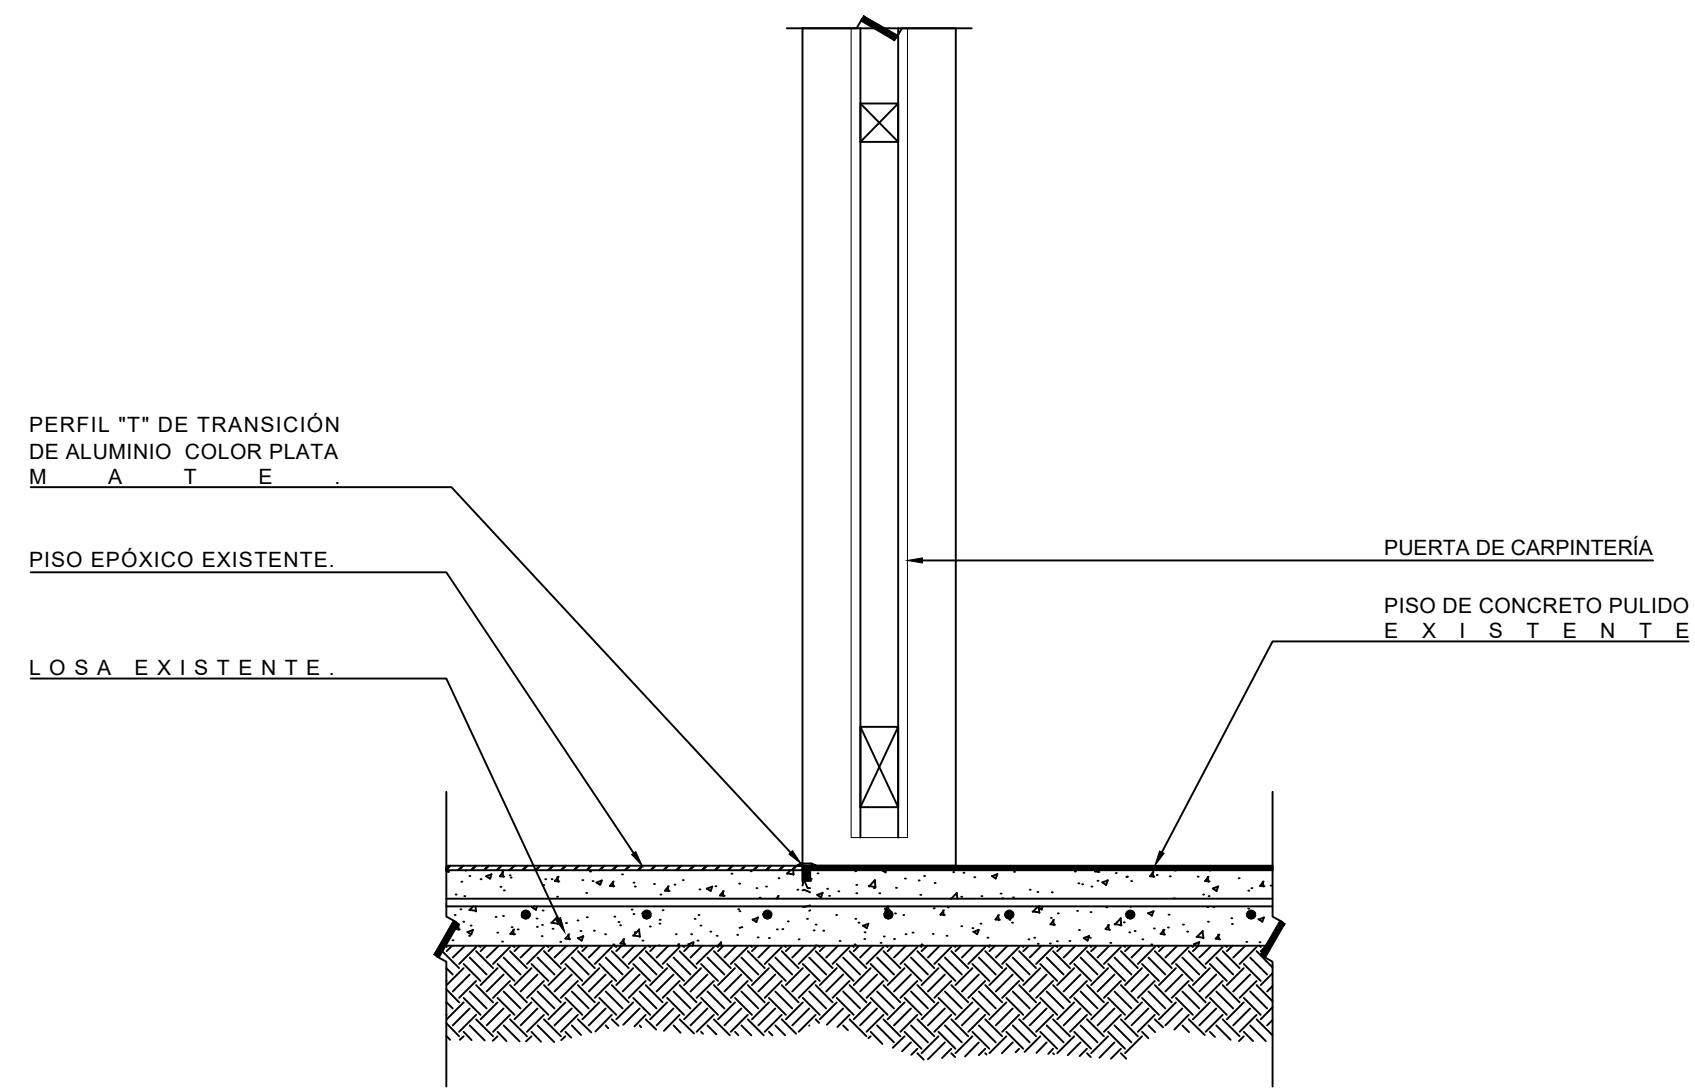


DET 12
CAMBIO DE ACABADO EN PISO - CONCRETO PULIDO A PISO EPOXICO 1:10

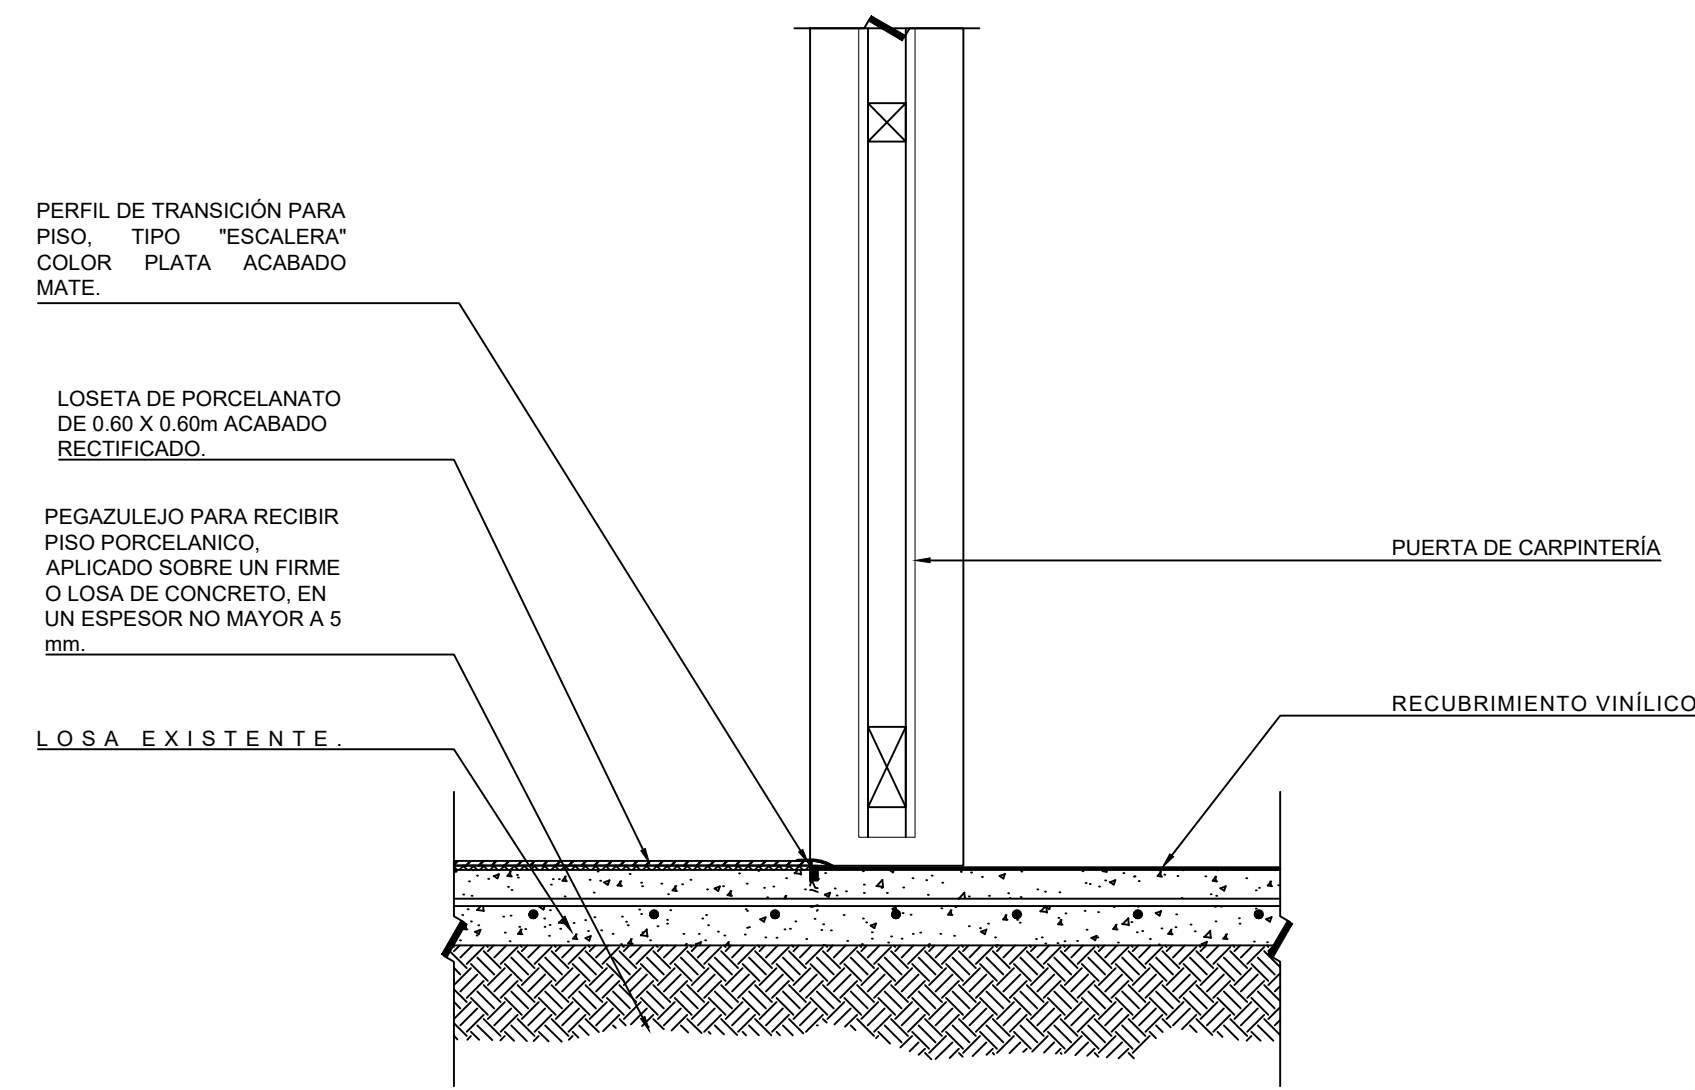


DET 13
CAMBIO DE ACABADO EN PISO - LOSA DE PORCELANATO A VINILICO 1:10

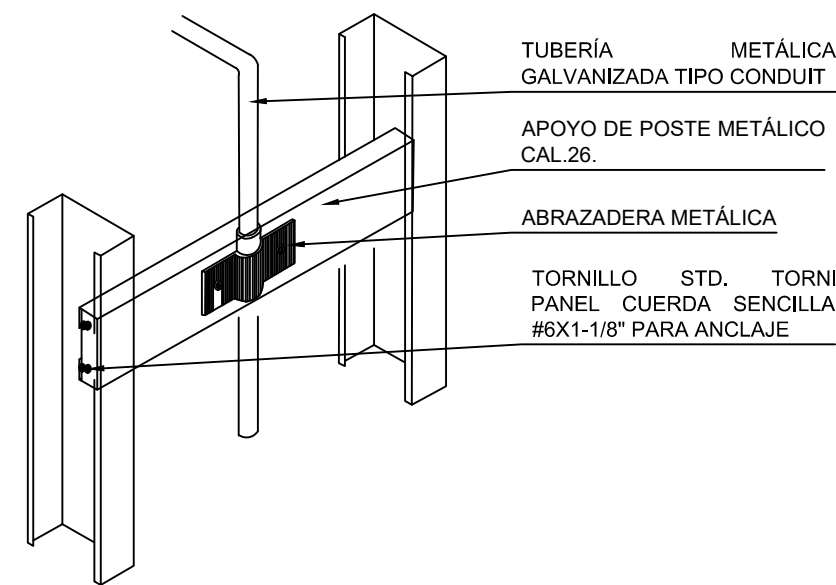


DET 15
FIJACIÓN DE TUBERIAS ELECTRICAS 1:5

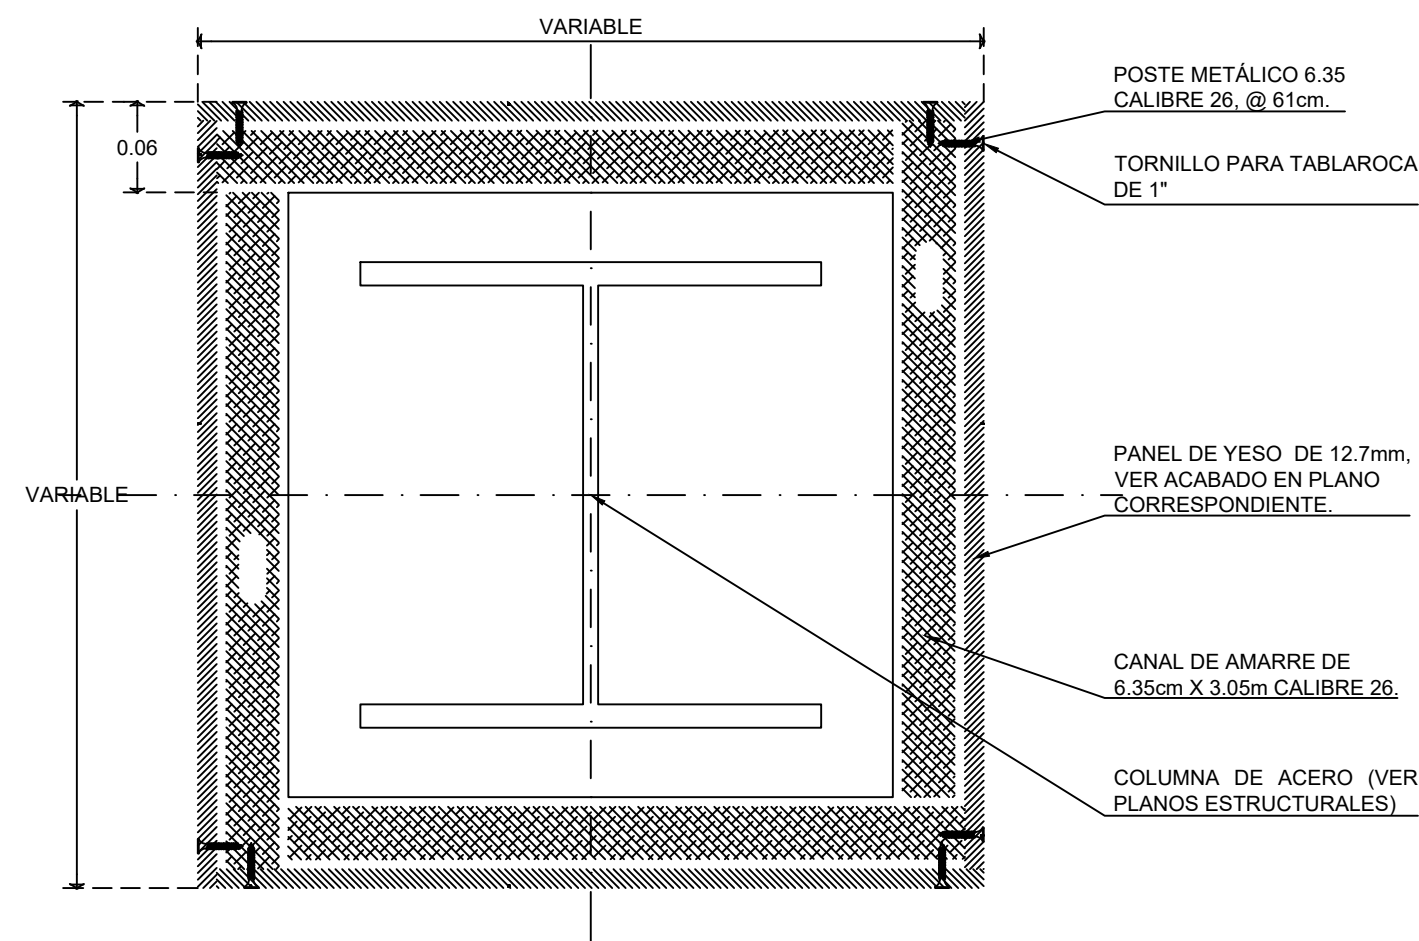


DET 16
RECUBRIMIENTO DE COLUMNAS CON LAMBRIN DE PANEL DE YESO 1:5

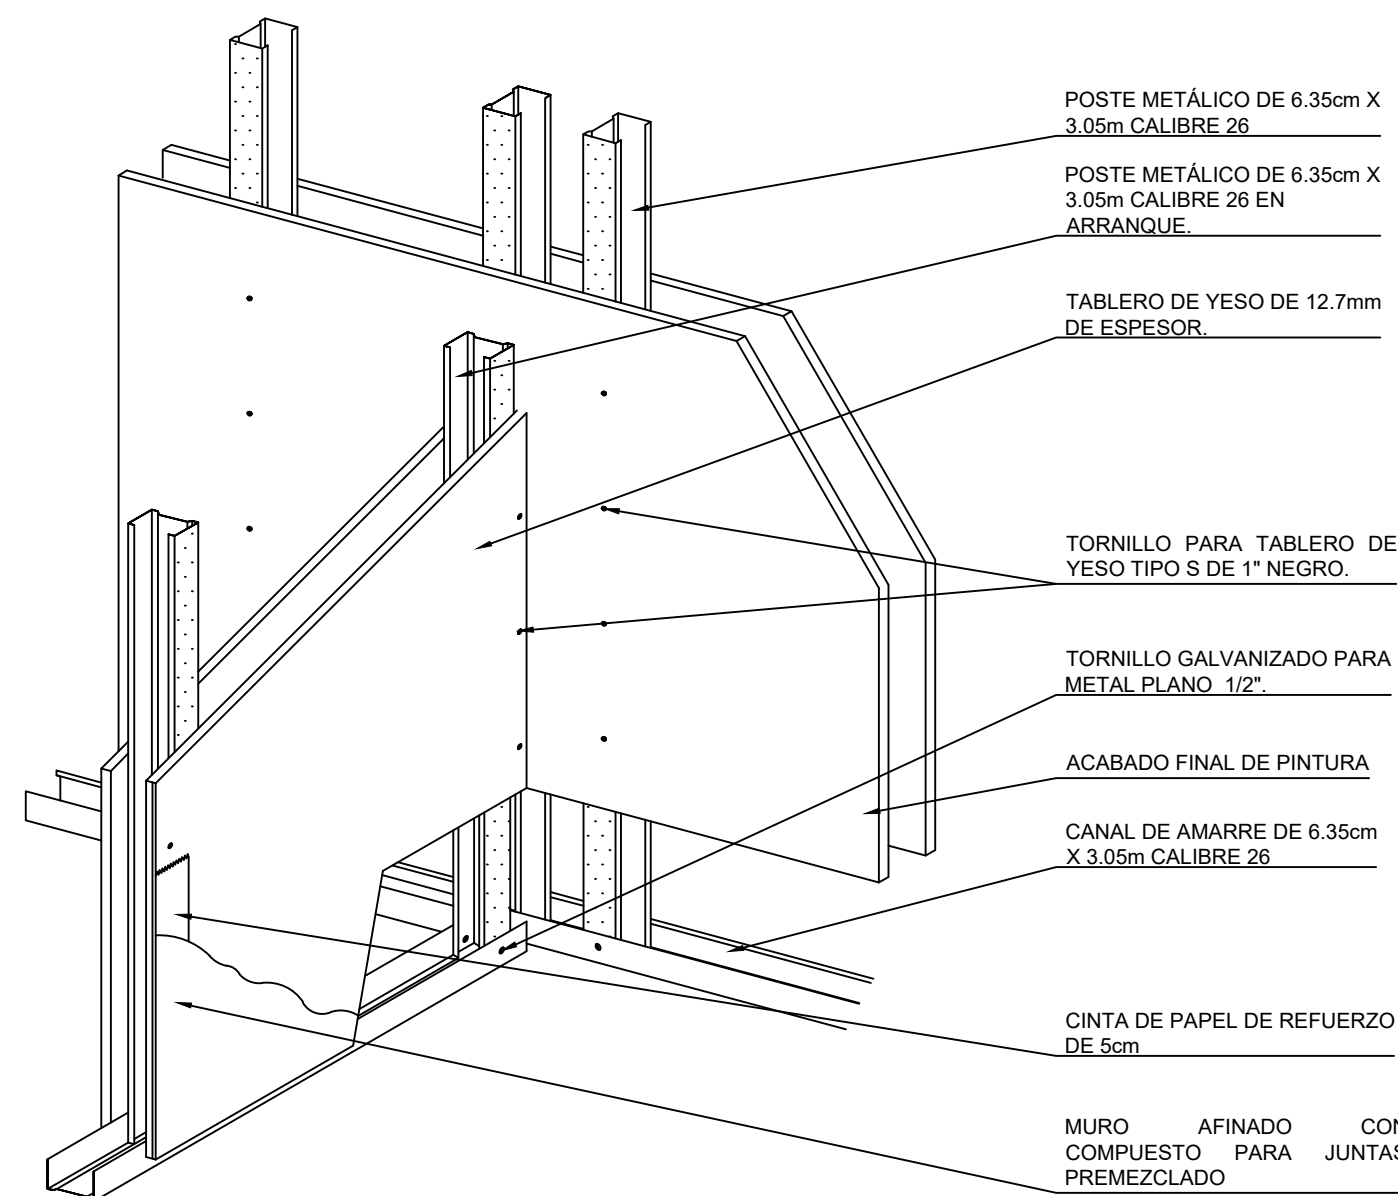


DET 17
ISOMETRICO DE INTERSECCION DE MUROS 1:10

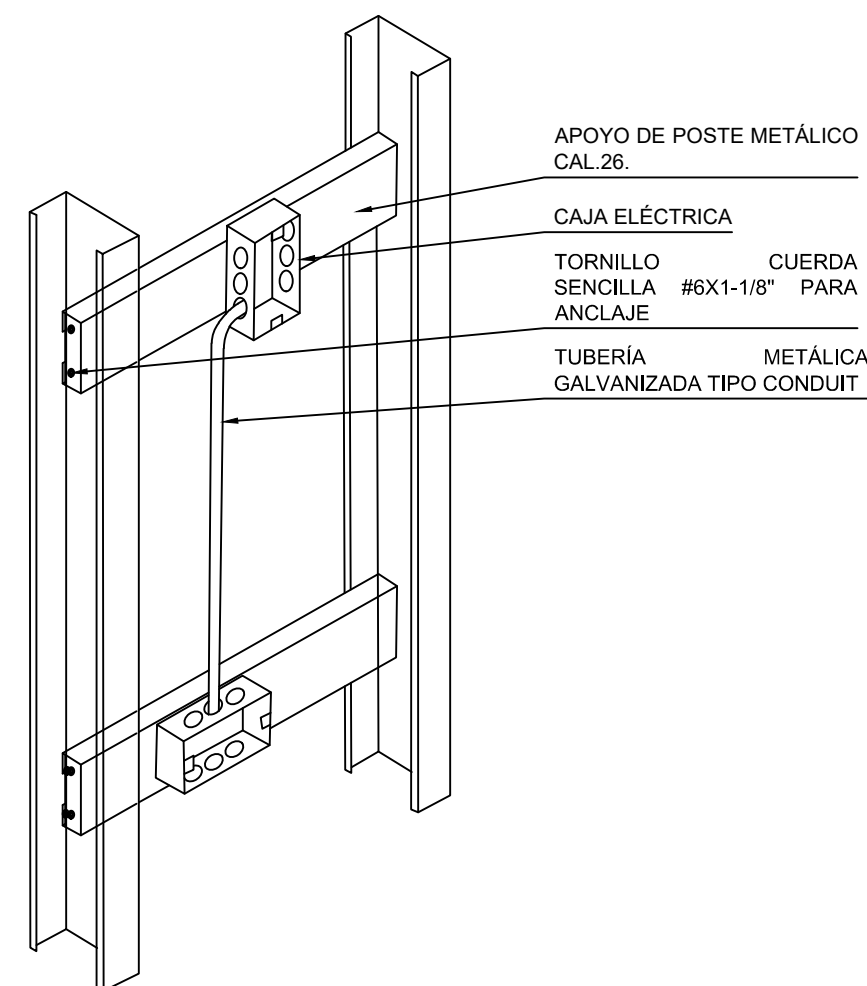

DET 18
FIJACIÓN DE CAJAS ELECTRICAS 1:5

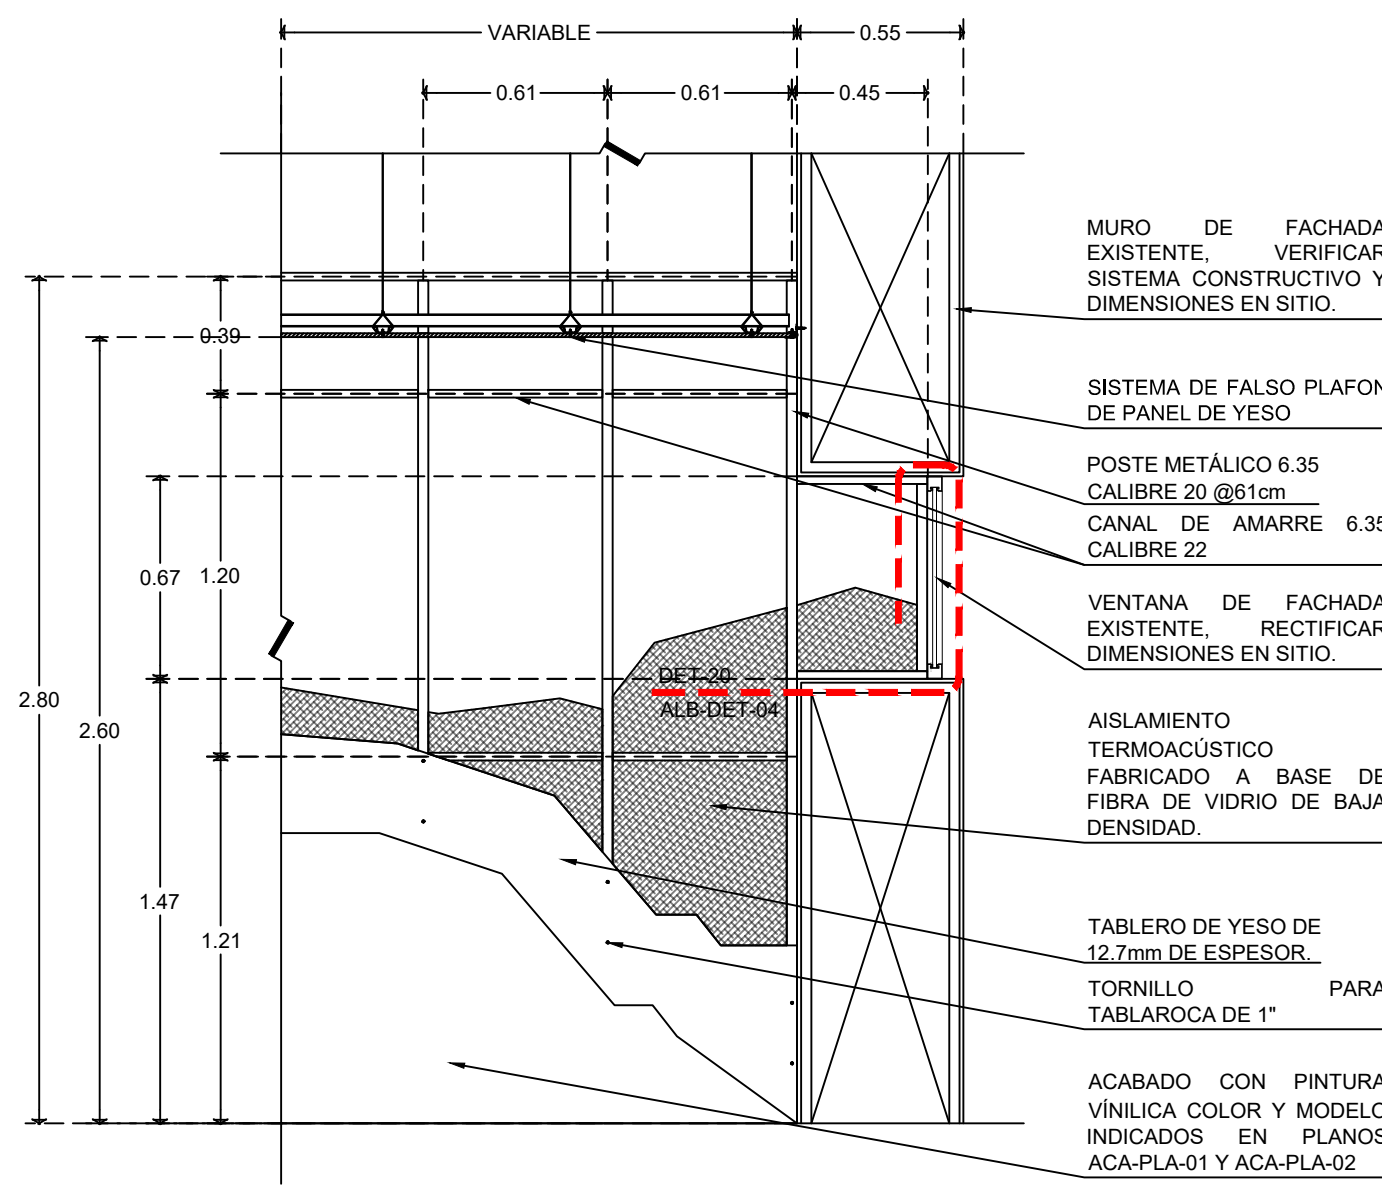

DET 19
REMATE DE MURO EN VENTANA DE FACHADA - ALZADO 1:25

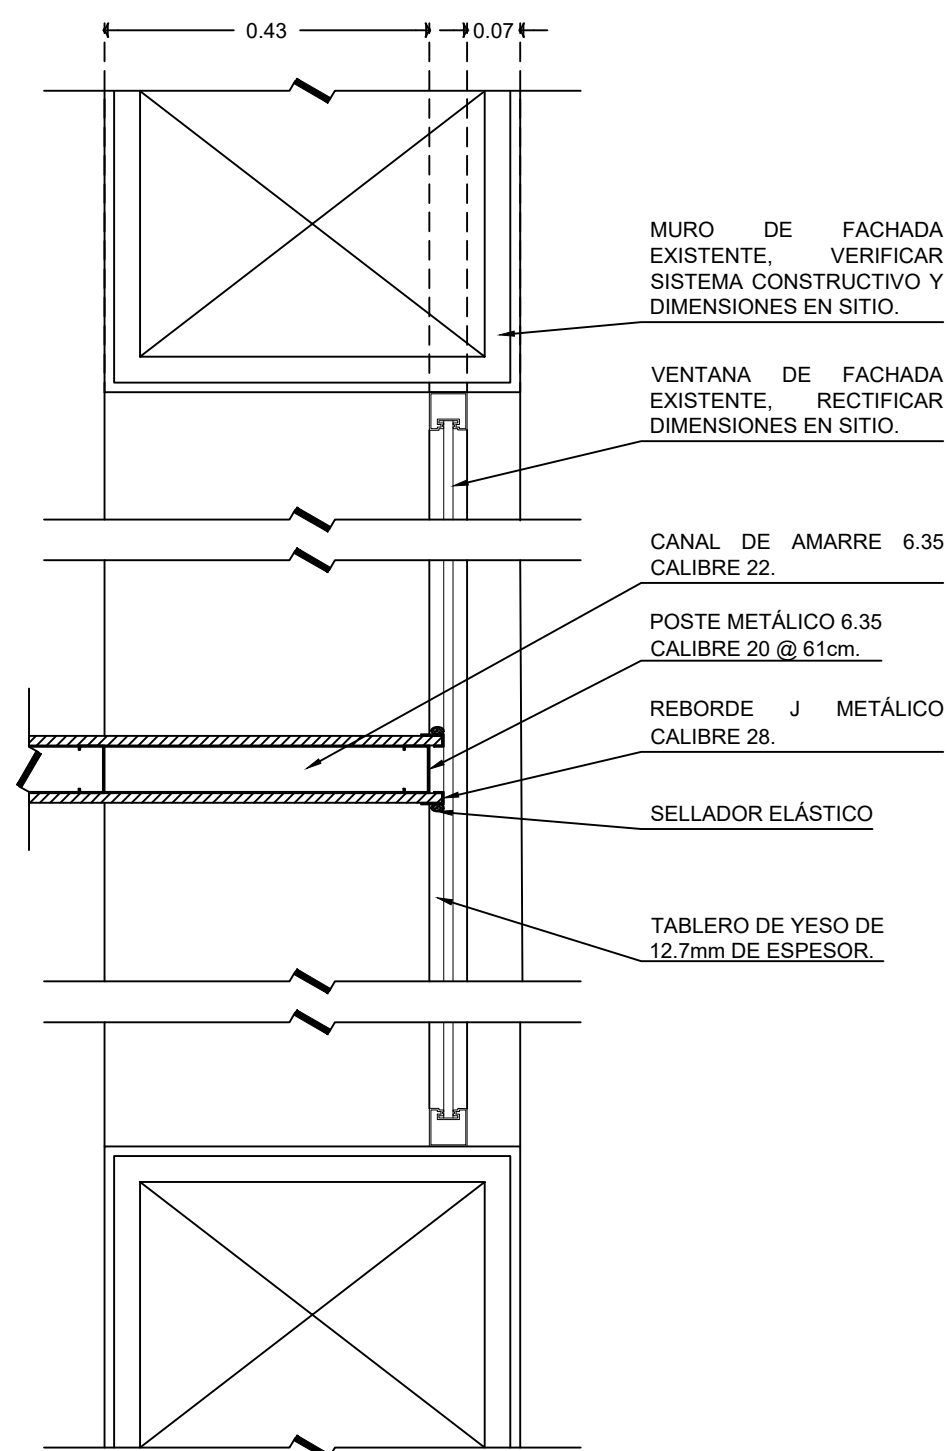

DET 20
REMATE DE MURO EN VENTANA DE FACHADA - PLANTA 1:10



UNIVERSIDAD AUTÓNOMA DE CHIHUAHUA

RECTOR

M. LUIS ALFONSO RIVERA

ENCARGADO DE LA COORDINACIÓN DE CONSTRUCCIÓN Y SERVICIOS

L.A.E. MARIANO TORRES VEGA

NOMBRE DE PROYECTO

MÓDULO DE ATENCIÓN PRIMARIA A LA SALUD CON SERVICIOS AMPLIADOS (APSSA)

LOCALIZACIÓN

Circuito Universitario, Campus Uach II, 31125 Chihuahua, Chih.

NOTAS / SELLOS

ESTATUS

PARA LICITACIÓN

ELABORÓ

ARQ. PAULINA ANDREA MENDEZ ALCALA

REVISÓ

ARQ. PAULINA ANDREA MENDEZ ALCALA

CONTRATISTA

APROBO

L.A.E. MARIANO TORRES VEGA

ENCARGADO DE LA COORDINACIÓN DE CONSTRUCCIÓN Y SERVICIOS

DIRECTOR RESPONSABLE DE OBRA NO.

CORRESPONSABLE D.R.O.

SUPERINTENDENTE

EMPRESA/PERSONA FÍSICA

URBANIZACIONES Y CONSTRUCCIONES

CMA SA DE CV - RFC UCC-06021785

REPRESENTANTE LEGAL

FECHA

30 DE JULIO 2026

NOMBRE DEL PLANO

DETALLES

ACOTACIÓN

METROS

DISCIPLINA

ALBAÑILERIAS

NORTE NO. PLANO

ALB-DET-04