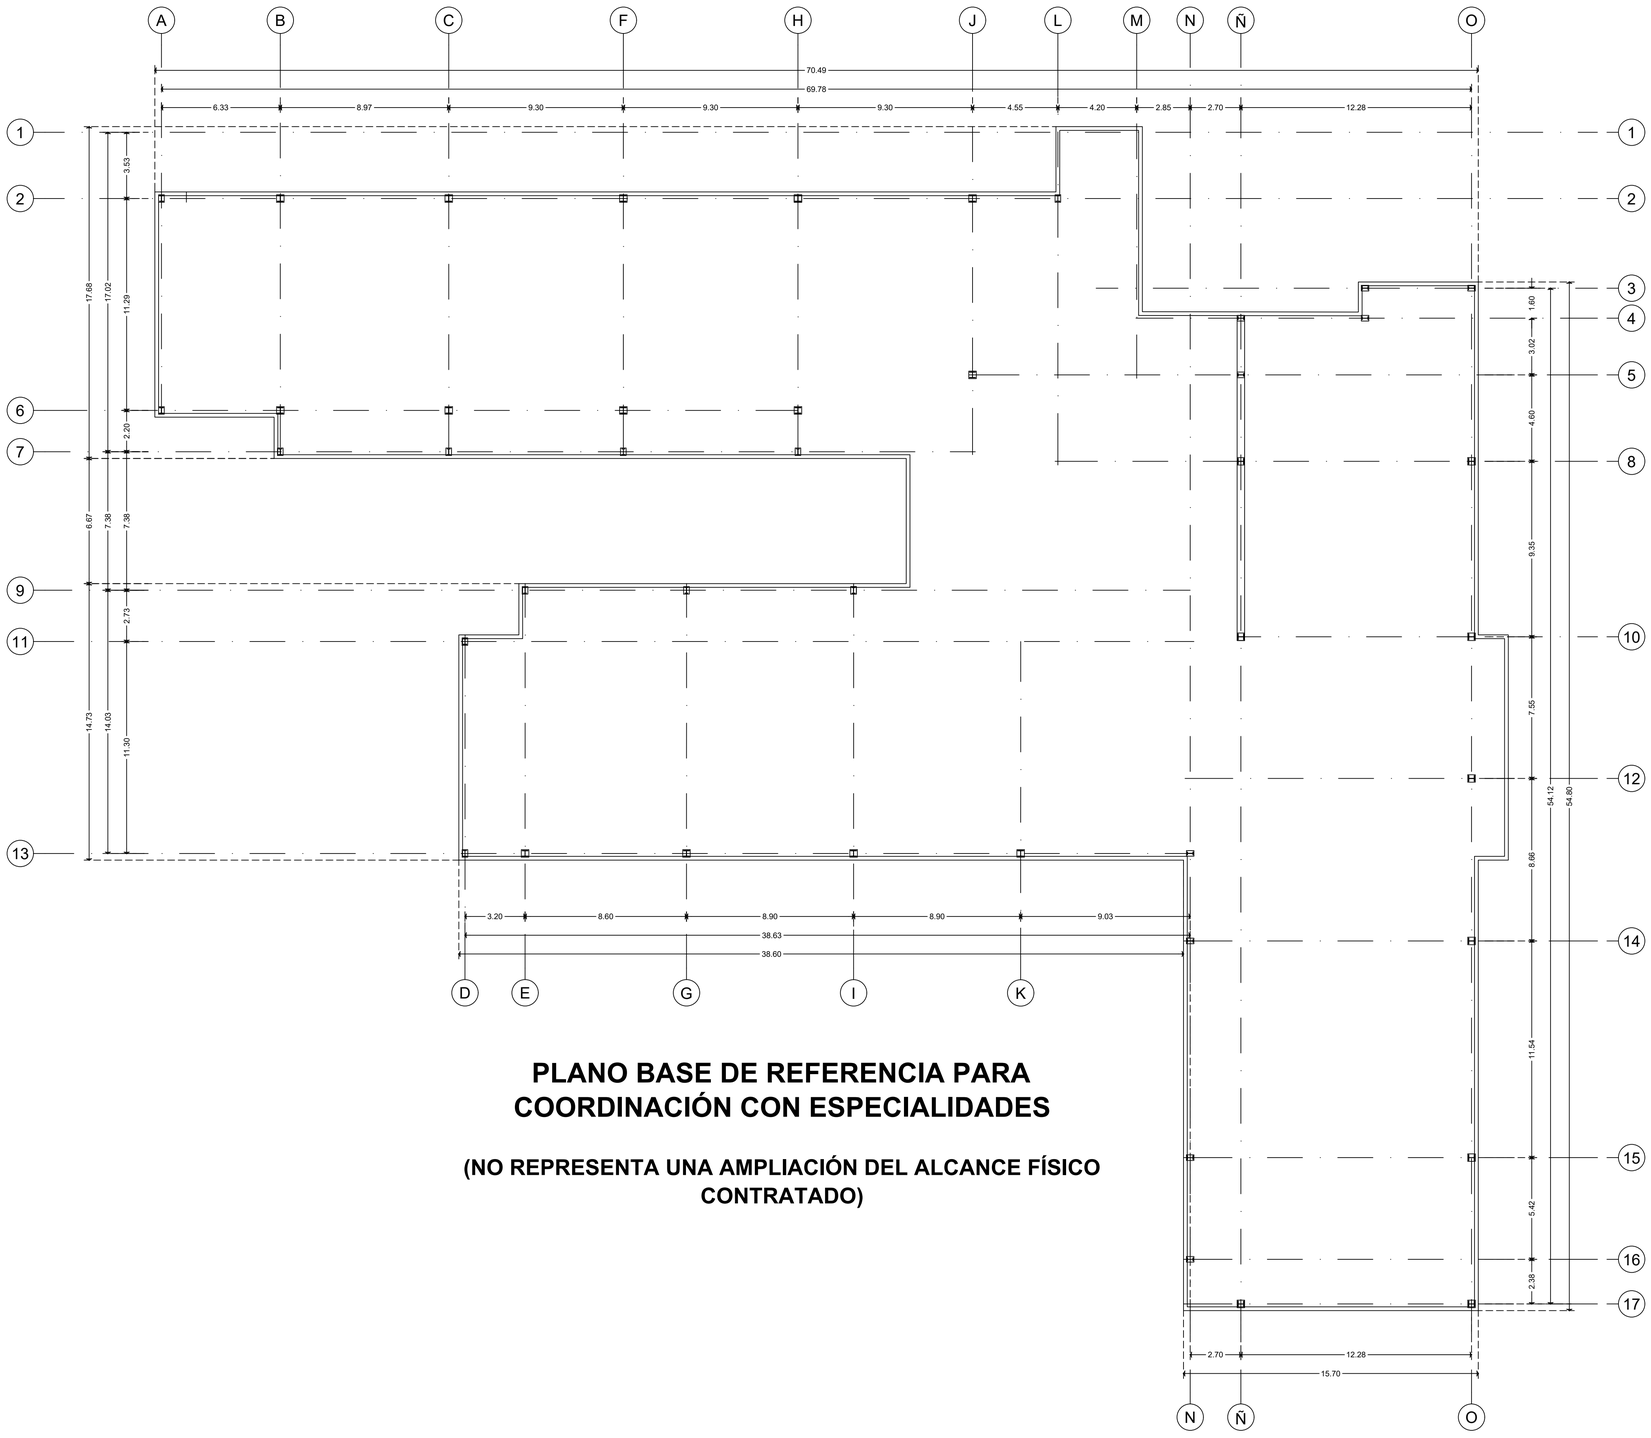

PLANO BASE DE REFERENCIA PARA COORDINACIÓN CON ESPECIALIDADES

(NO REPRESENTA UNA AMPLIACIÓN DEL ALCANCE FÍSICO CONTRATADO)

PLANTA AZOTEA 1:150
ARQUITECTONICOS

UNIVERSIDAD AUTONOMA DE CHIHUAHUA

RECTOR
M. LUIS ALFONSO RIVERA

ENCARGADO DE LA COORDINACIÓN DE CONSTRUCCIÓN y SERVICIOS
L.A.E. MARIANO TORRES VEGA

NOMBRE DE PROYECTO
MÓDULO DE ATENCIÓN PRIMARIA A LA SALUD CON SERVICIOS AMPLIADOS (APSSA)

LOCALIZACIÓN
Circuito Universitario, Campus Uach II, 31125 Chihuahua, Chih.

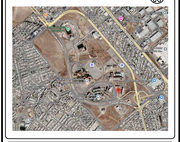

NOTAS / SELLOS

ESTATUS
PARA LICITACIÓN

ELABORÓ
ING. JORGE PEREZ RODRIGUEZ TERMINEL

REVISÓ
ING. JORGE PEREZ RODRIGUEZ TERMINEL

CONTRATISTA

APROBÓ
L.A.E. MARIANO TORRES VEGA
ENCARGADO DE LA COORDINACIÓN DE CONSTRUCCIÓN Y SERVICIOS

DIRECTOR RESPONSABLE DE OBRA
NO.

CORRESPONSABLE D.R.O.

SUPERINTENDENTE
EMPRESA/PERSONA FISICA
URBANIZACIONES Y CONSTRUCCIONES CYMA SA. DE CV. - RFC UCC-060921-TB9

REPRESENTANTE LEGAL

FECHA
14 DE AGOSTO 2026

NOMBRE DEL PLANO
PLANTA AZOTEA

ACOTACIÓN
METROS

DISCIPLINA
ARQUITECTONICOS

NORTE

NO. PLANO
ARQ-AZO-01