



CORTE A
(APSSA)

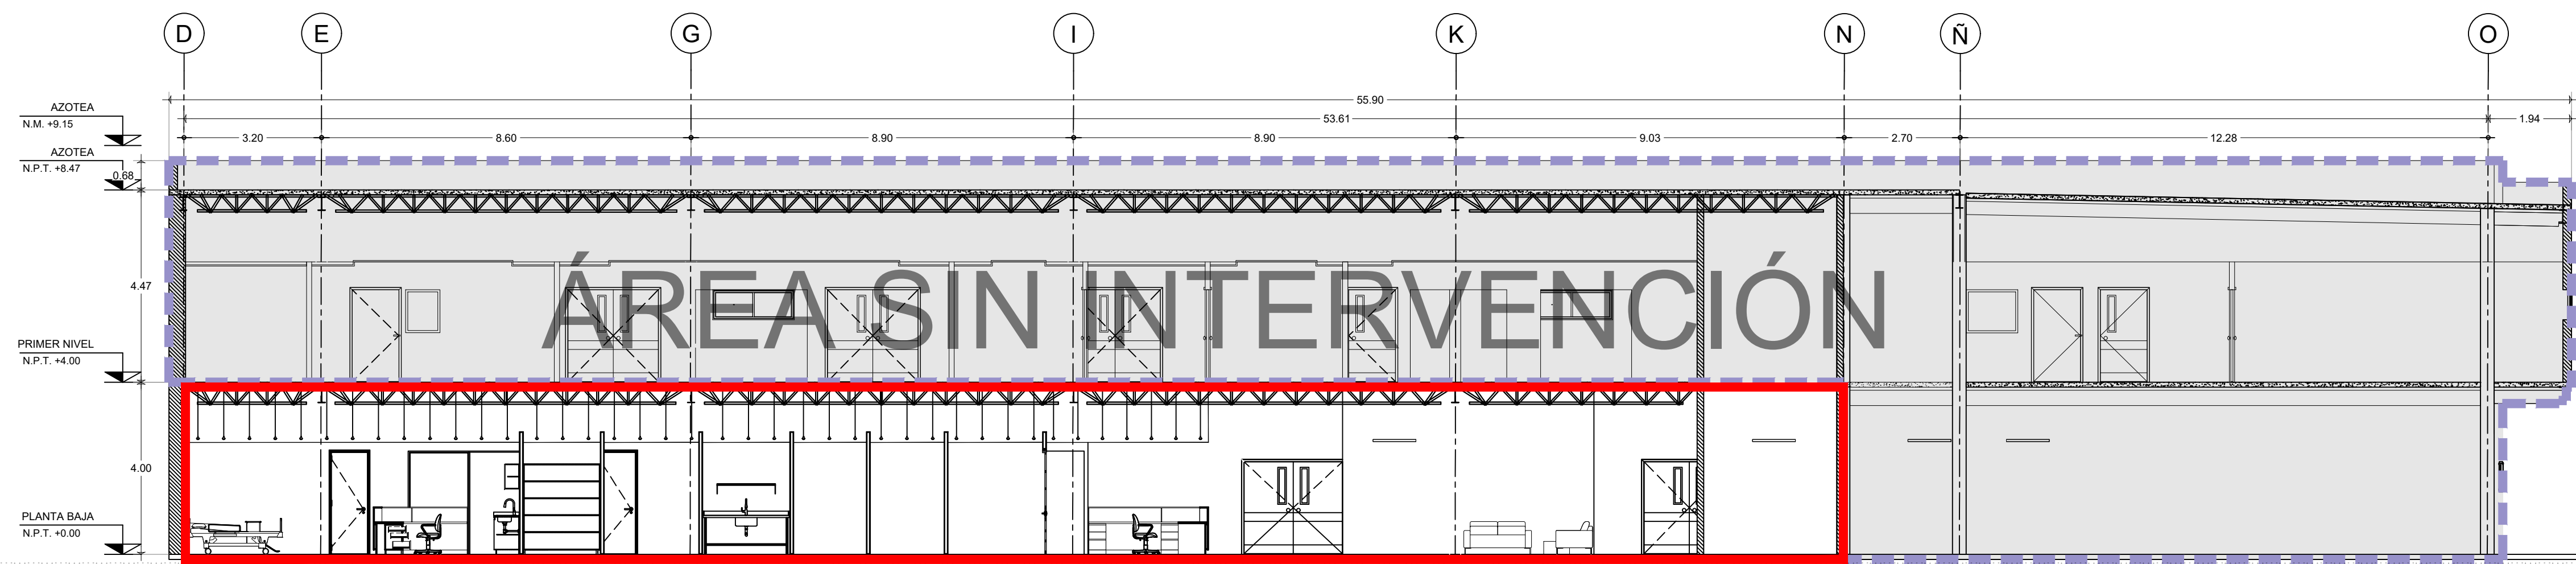

CORTE B
(APSSA)

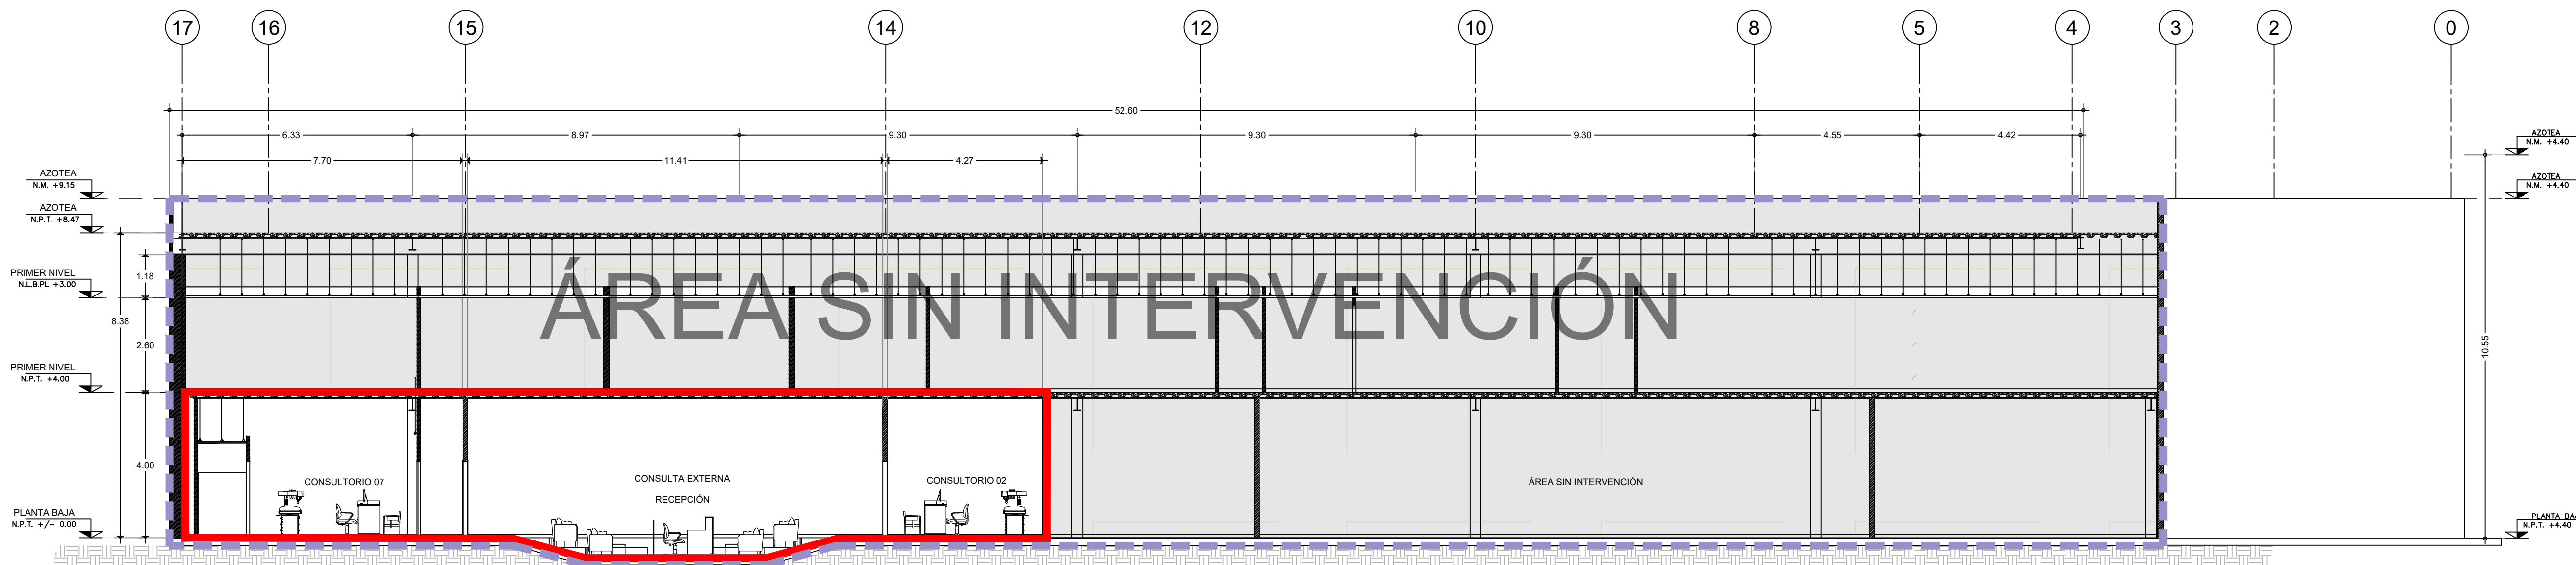


CORTE C
(APSSA)



UNIVERSIDAD AUTÓNOMA DE CHIHUAHUA

RECTOR
M. LUIS ALFONSO RIVERA
ENCARGADO DE LA COORDINACIÓN DE CONSTRUCCIÓN Y SERVICIOS
L.A.E. MARIANO TORRES VEGA
NOMBRE DE PROYECTO
MÓDULO DE ATENCIÓN PRIMARIA A LA SALUD CON SERVICIOS AMPLIADOS (APSSA)

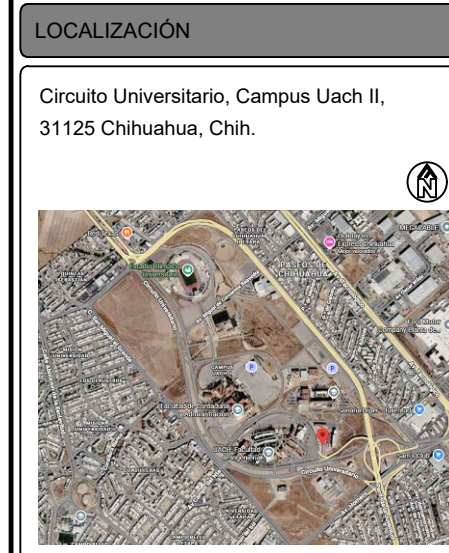

LOCALIZACIÓN

Circuito Universitario, Campus Uach II,
31125 Chihuahua, Chih.

NOTAS / SELLOS

ESTATUS
PARA LICITACIÓN
ELABORÓ
ARQ. PAULINA ANDREA MENDEZ ALCALÁ
REVISÓ
ARQ. PAULINA ANDREA MENDEZ ALCALÁ
CONTRATISTA
APROBO
L.A.E. MARIANO TORRES VEGA
ENCARGADO DE LA COORDINACIÓN DE CONSTRUCCIÓN Y SERVICIOS

DIRECTOR RESPONSABLE DE OBRA NO.

CORRESPONSABLE D.R.O.

SUPERINTENDENTE
EMPRESA/PERSONA FÍSICA
URBANIZACIONES Y CONSTRUCCIONES
CIMA SA DE CV - RFC UCC-06821-188

REPRESENTANTE LEGAL

FECHA
14 AGOSTO 2026
NOMBRE DEL PLANO
CORTES A, B Y C
ACOTACIÓN
METROS
DISCIPLINA
ARQUITECTONICOS

NORTE
NO. PLANO
ARQ-COR-01