




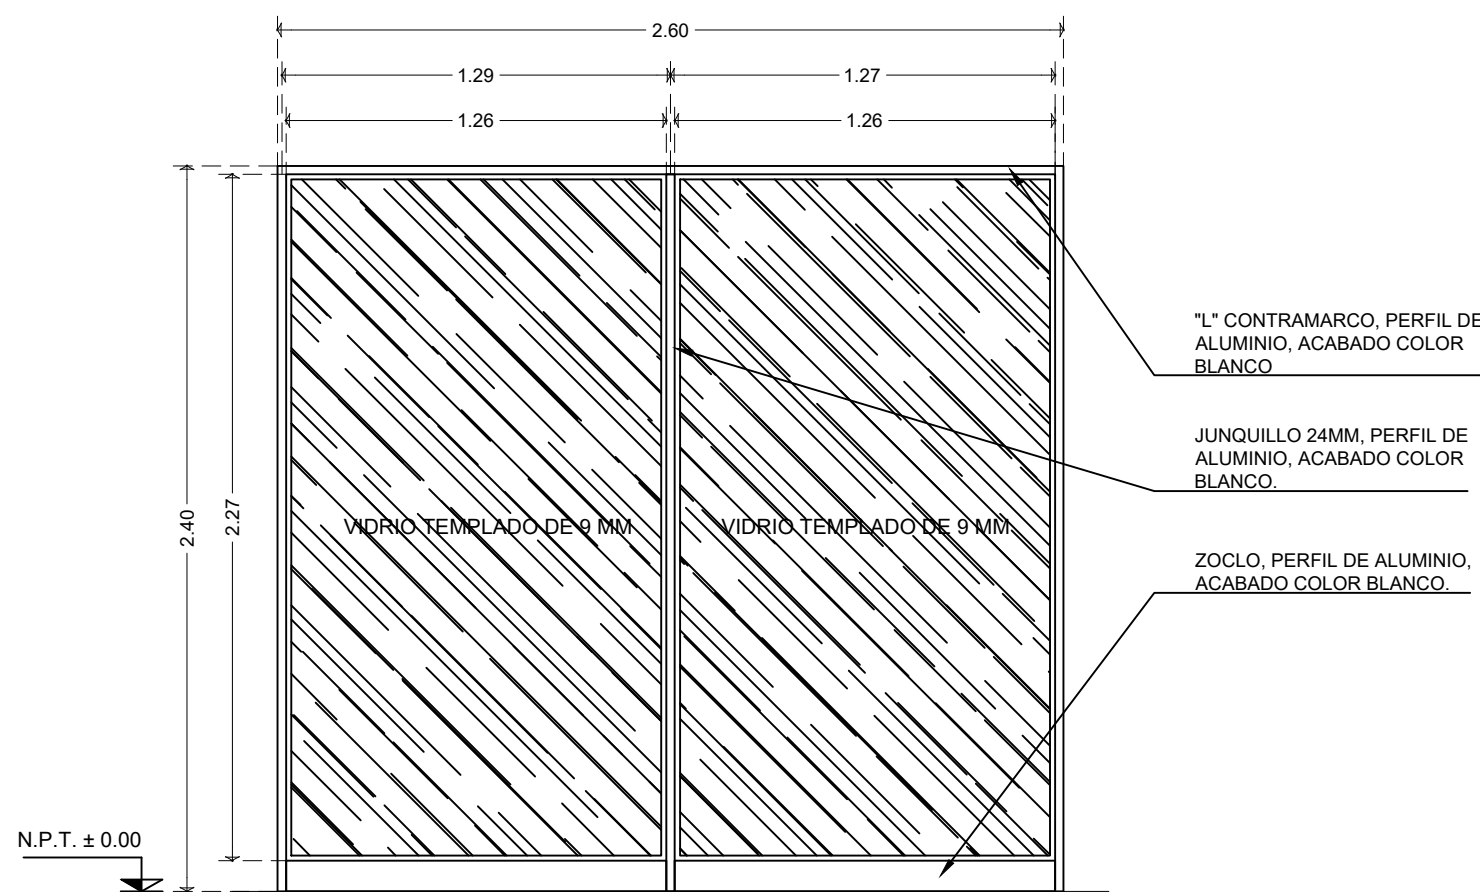


C-01/PLA-01
CANCELERIA FIJA EN AISLADO / ALZADO ESC 1:25 1 PZAS

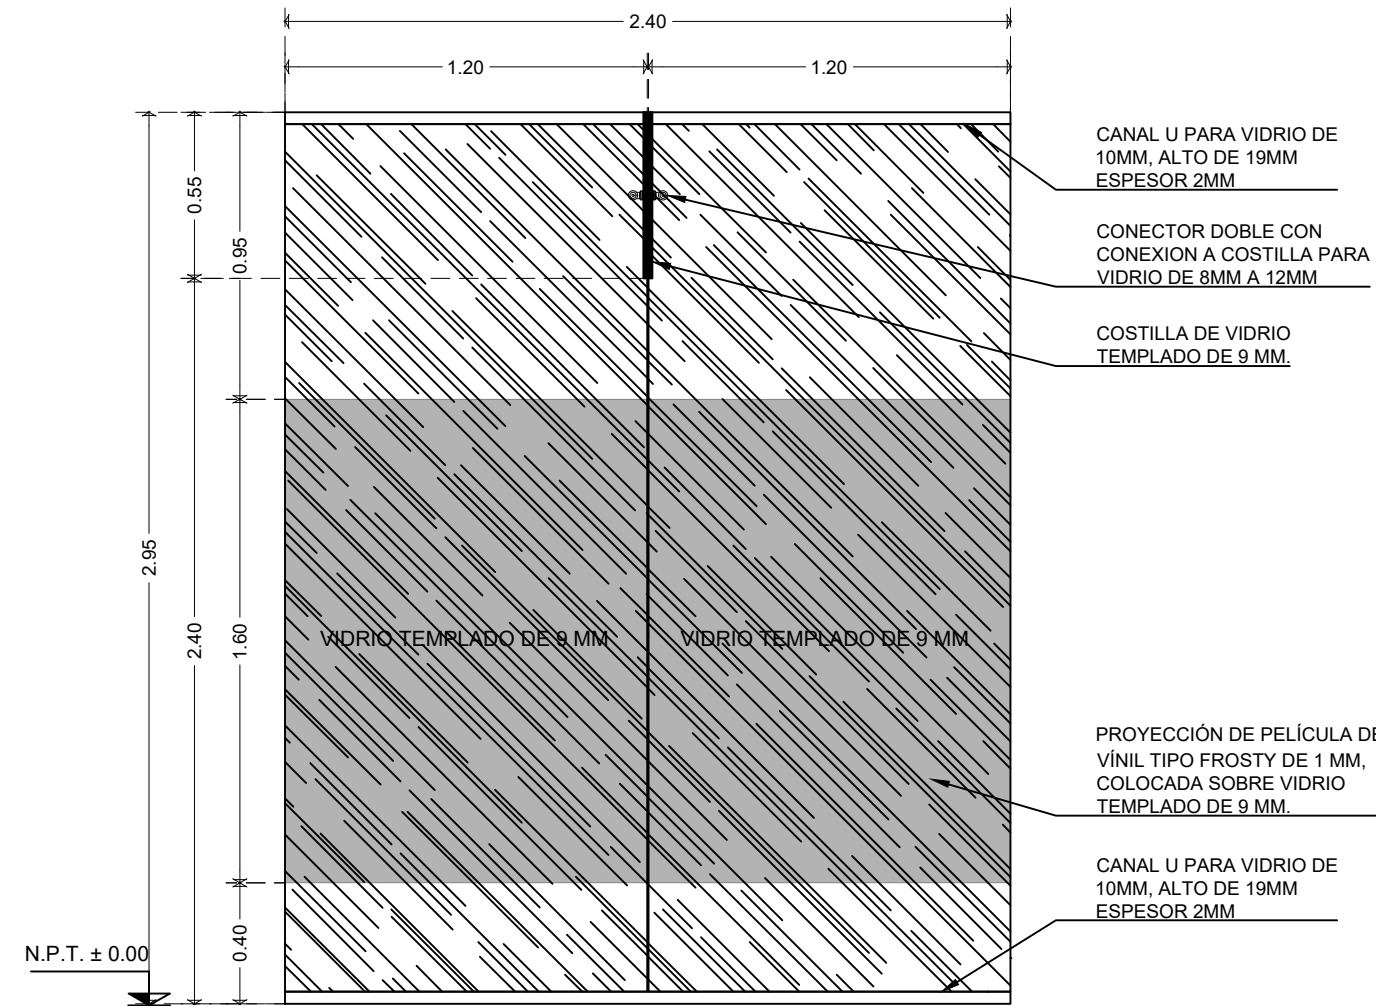


C-02/PLA-01
CANCELERIA FIJA EN RECEPCIÓN DE CONSULTA EXTERNA / ALZADO ESC 1:25 1 PZAS

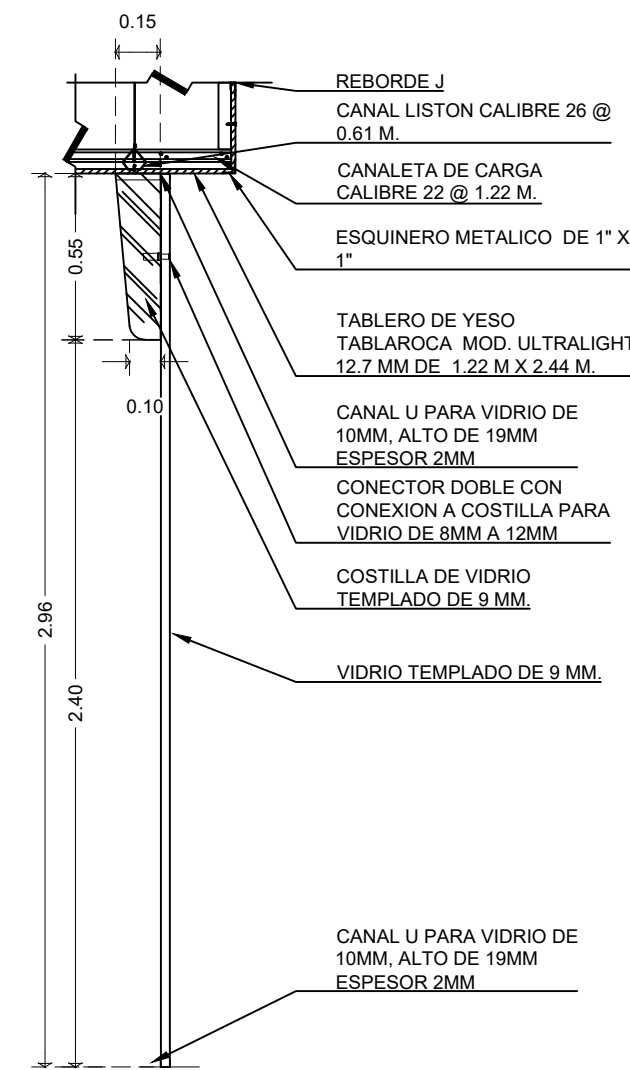


CANCELERÍA
CANCELERIA FIJA EN RECEPCIÓN DE CONSULTA EXTERNA / SECCIÓN ESC 1:25

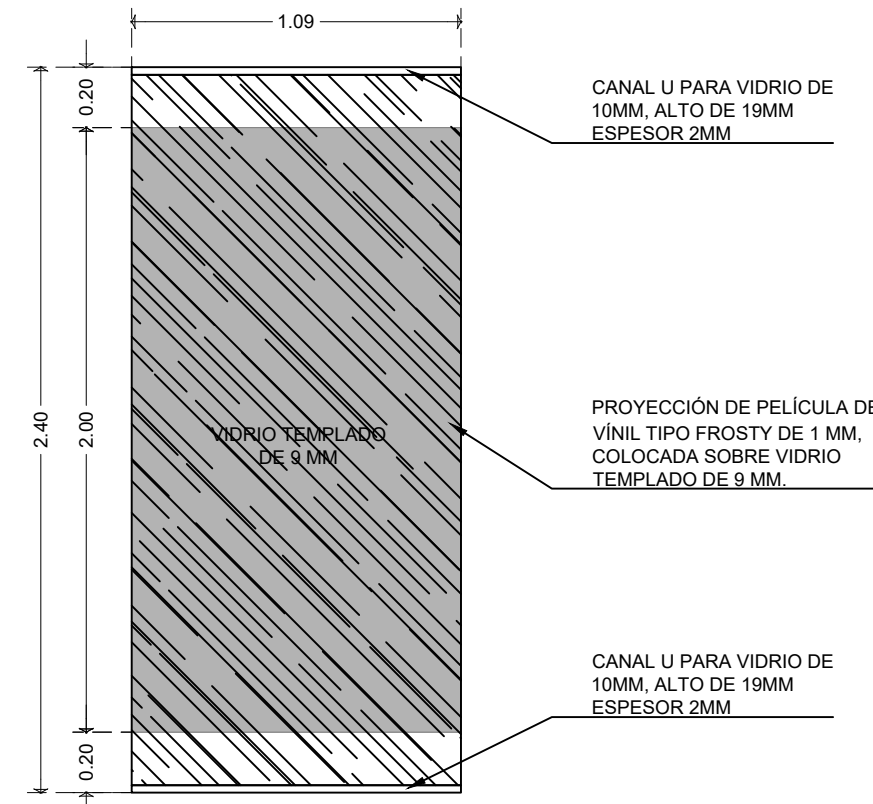


C-03/PLA-02
CANCEL EN SALA DE ESPERA / ALZADO ESC 1:25 1 PZAS

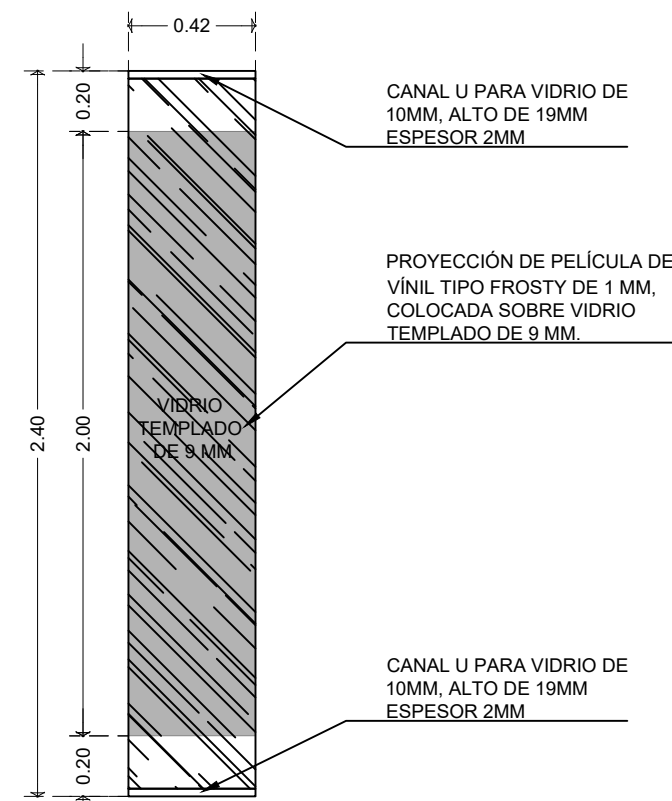


C-04/PLA-02
DIVISOR REGADERA / ALZADO ESC 1:25 4 PZAS

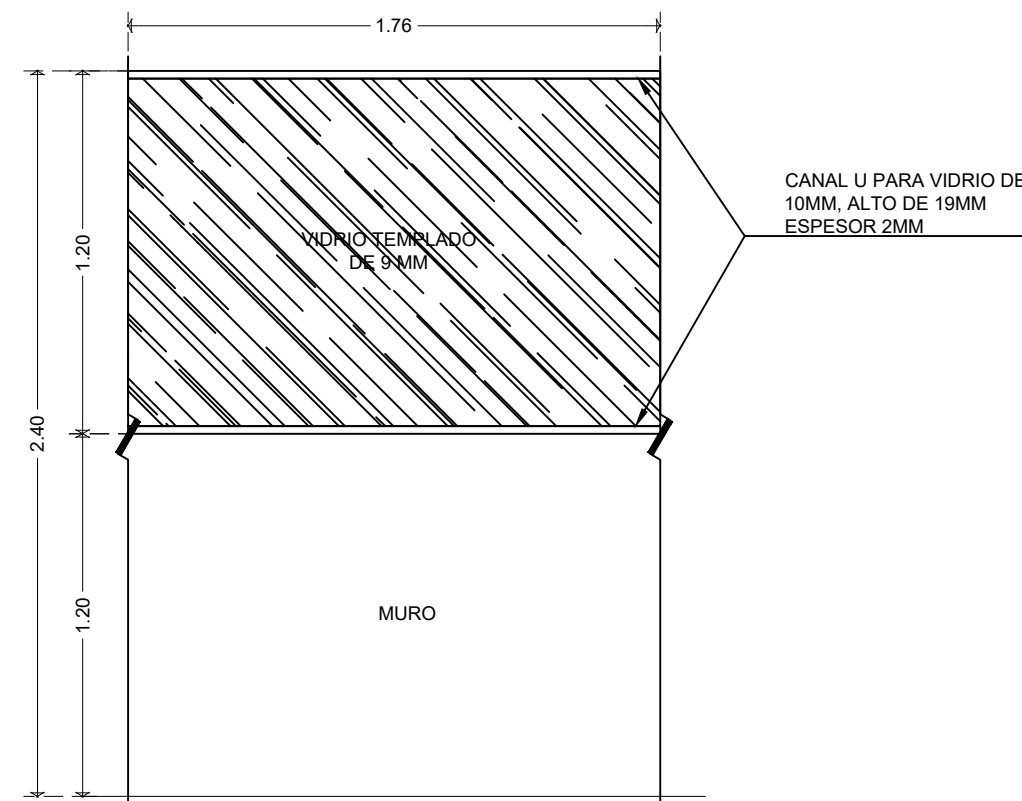


C-05/PLA-02
CANCEL EN SALA DE ESPERA / ALZADO ESC 1:25 1 PZAS

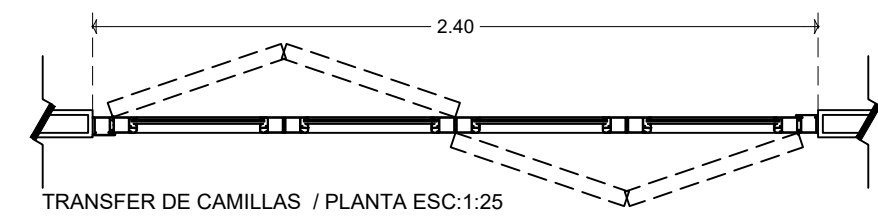


T-01/PLA-02
TRANSFER DE CAMILLAS / ALZADO ESC 1:25 1 PZAS

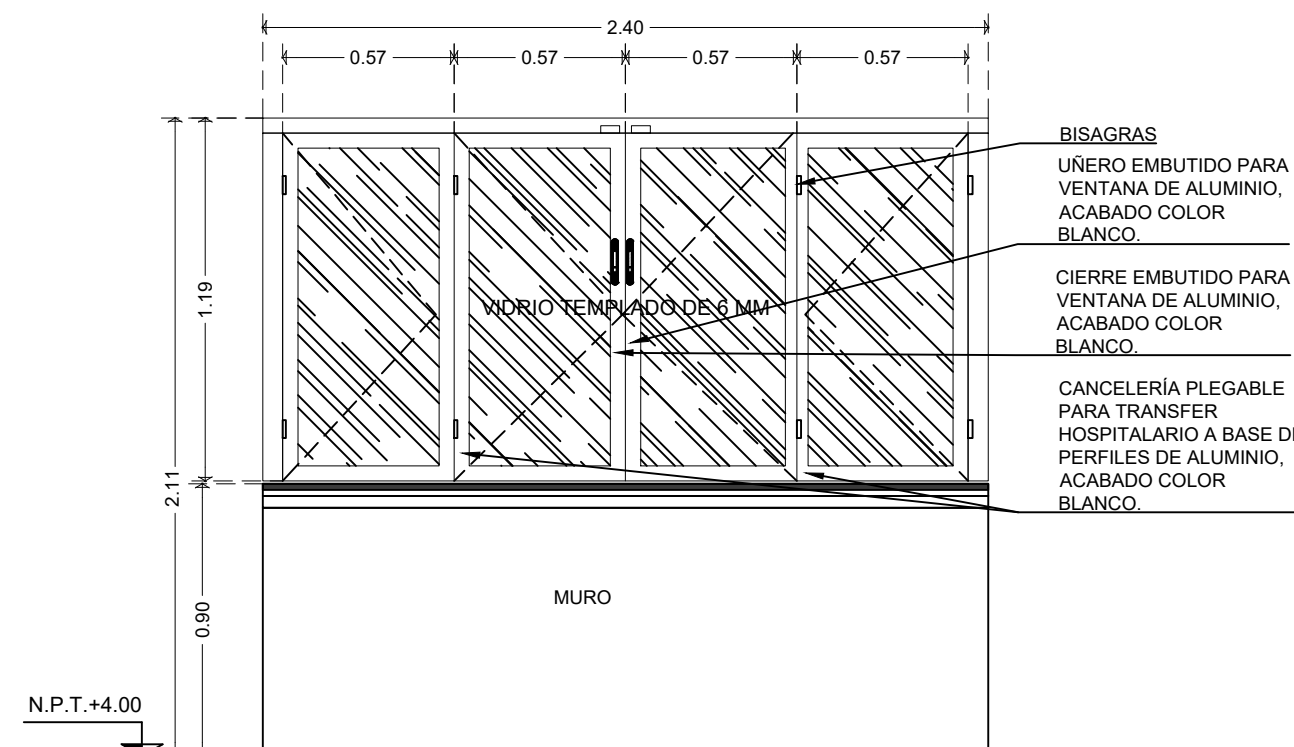


TRANSFER
TRANSFER DE CAMILLAS / SECCIÓN ESC 1:25

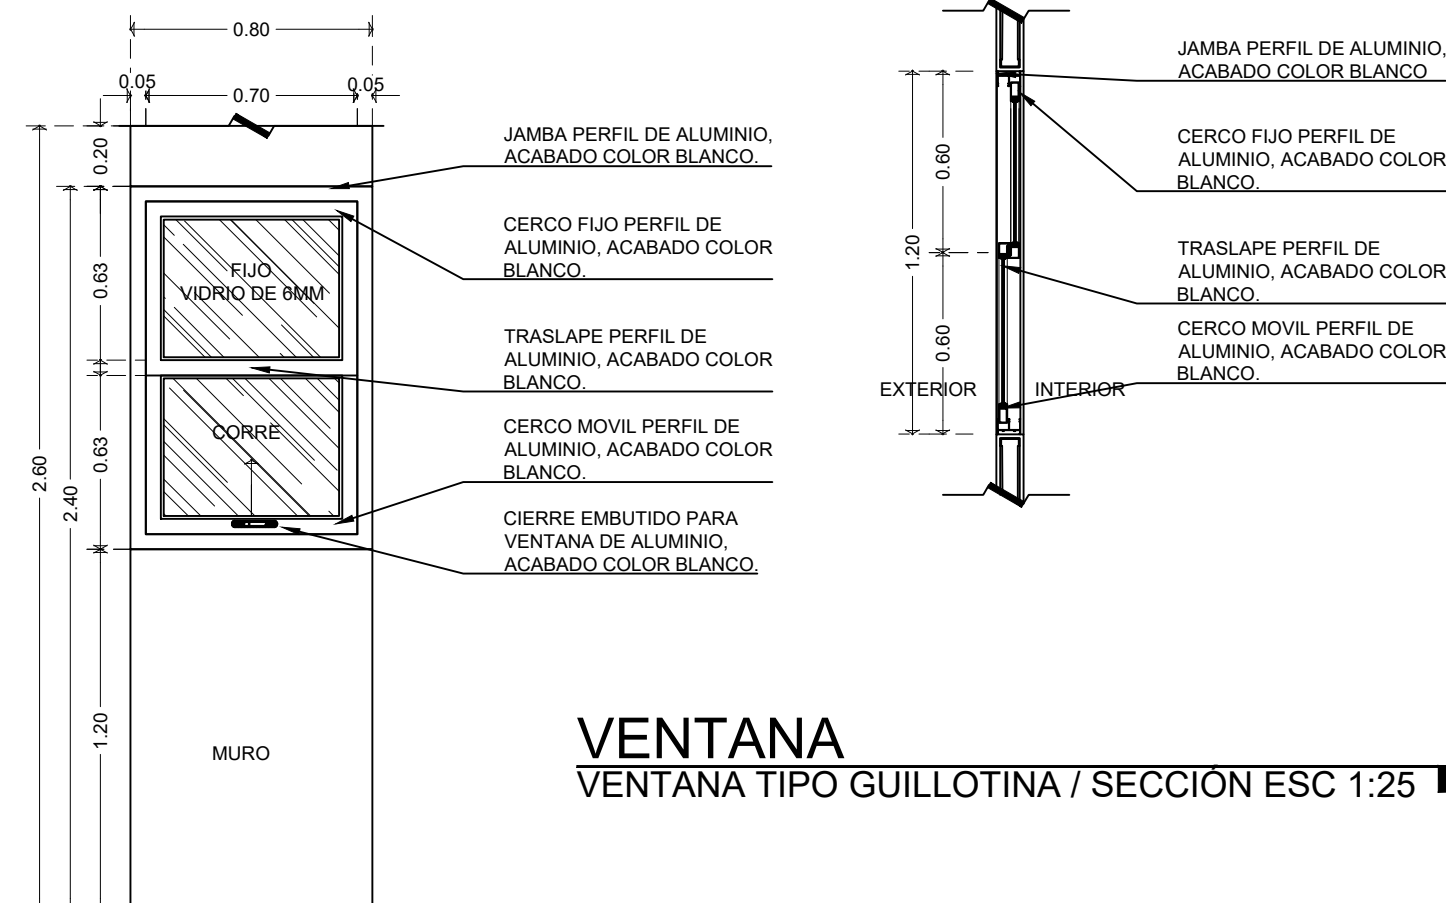


VENTANA
VENTANA TIPO GUILLOTINA / SECCIÓN ESC 1:25

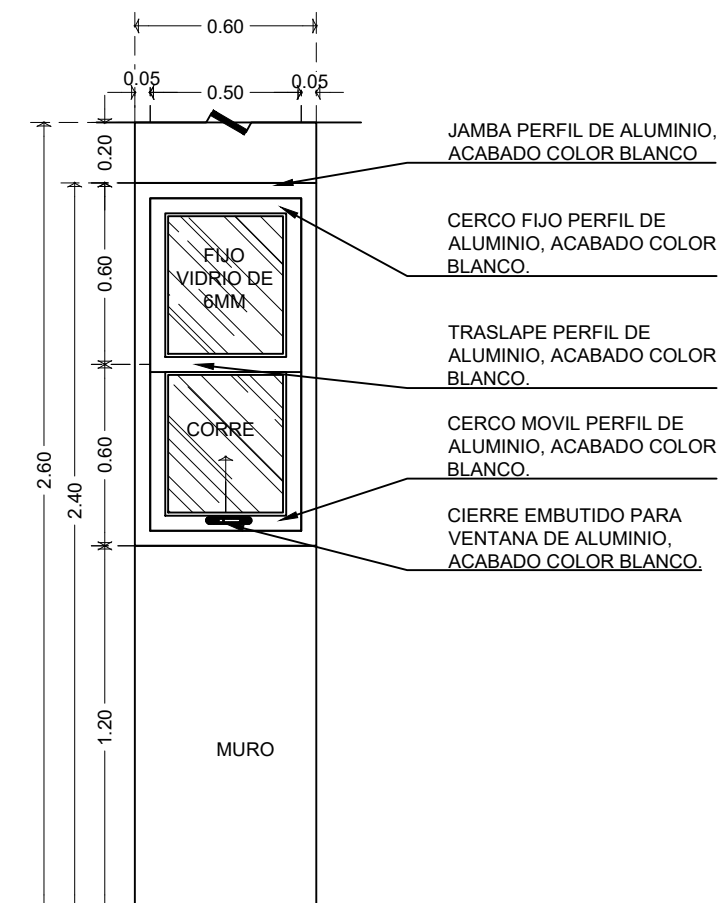


T-03/PLA-02
TRANSFER 02 / ALZADO ESC 1:25 2 PZAS

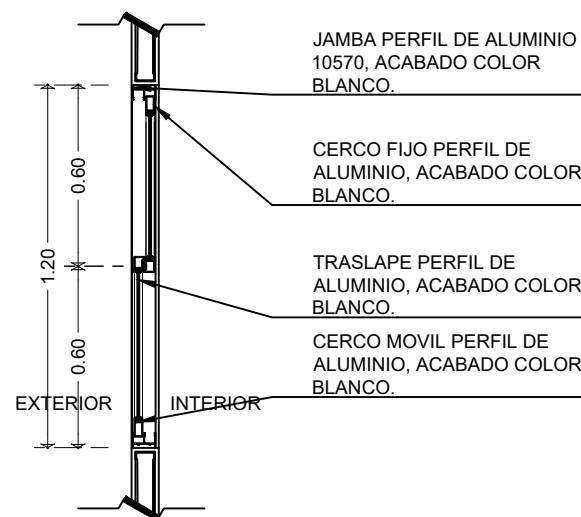

VENTANA
VENTANA TIPO GUILLOTINA / SECCIÓN ESC 1:25

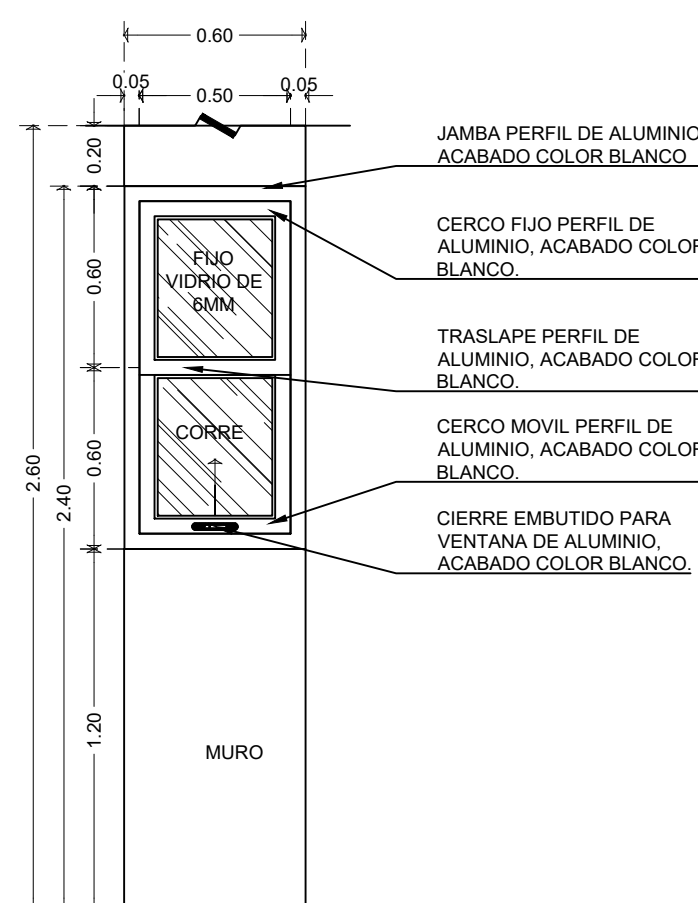

T-04/PLA-02
TRANSFER 03 / ALZADO ESC 1:25 4 PZAS

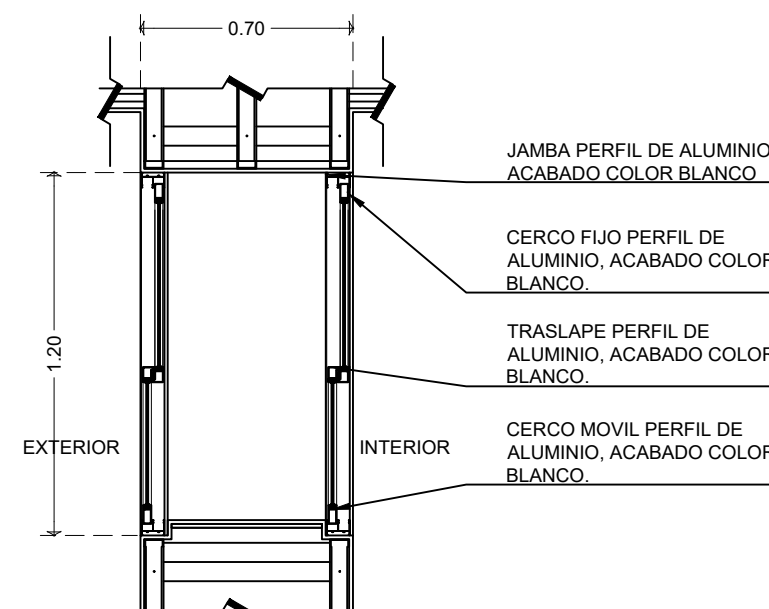

VENTANA
VENTANA DOBE TIPO GUILLOTINA PARA TRANSFER / ALZADO ESC 1:25



RECTOR

M. LUIS ALFONSO RIVERA

ENCARGADO DE LA COORDINACIÓN DE CONSTRUCCIÓN Y SERVICIOS


L.A.E. MARIANO TORRES VEGA

NOMBRE DE PROYECTO

MÓDULO DE ATENCIÓN PRIMARIA A LA SALUD CON SERVICIOS AMPLIADOS (APSSA)

LOCALIZACIÓN

Circuito Universitario, Campus Uach II, 31125 Chihuahua, Chih.

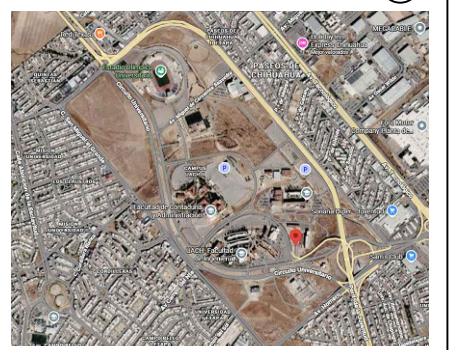

NOTAS / SELLOS

NOTA:
LOS DETALLES EN ESTE PLANO CORRESPONDEN AL CATALOGO DE CONCEPTOS DE EQUIPOS Y DOTACIÓN.

ESTATUS

PARA LICITACIÓN

ELABORÓ

ARQ. PAULINA ANDREA MENDEZ ALCALÁ

REVISÓ

ARQ. PAULINA ANDREA MENDEZ ALCALÁ

CONTRATISTA

APROBÓ

L.A.E. MARIANO TORRES VEGA

ENCARGADO DE LA COORDINACIÓN DE CONSTRUCCIÓN Y SERVICIOS

DIRECTOR RESPONSABLE DE OBRA NO.

CORRESPONSABLE D.R.O.

SUPERINTENDENTE
EMPRESA/PERSONA FISICA
URBANIZACIONES Y CONSTRUCCIONES
CIMA SA DE CV - RFC UCC-96921789

REPRESENTANTE LEGAL

FECHA

30 DE JULIO 2026

NOMBRE DEL PLANO

DETALLES

ACOTACIÓN

METROS

DISCIPLINA

CANCELERIAS

NORTE NO. PLANO

