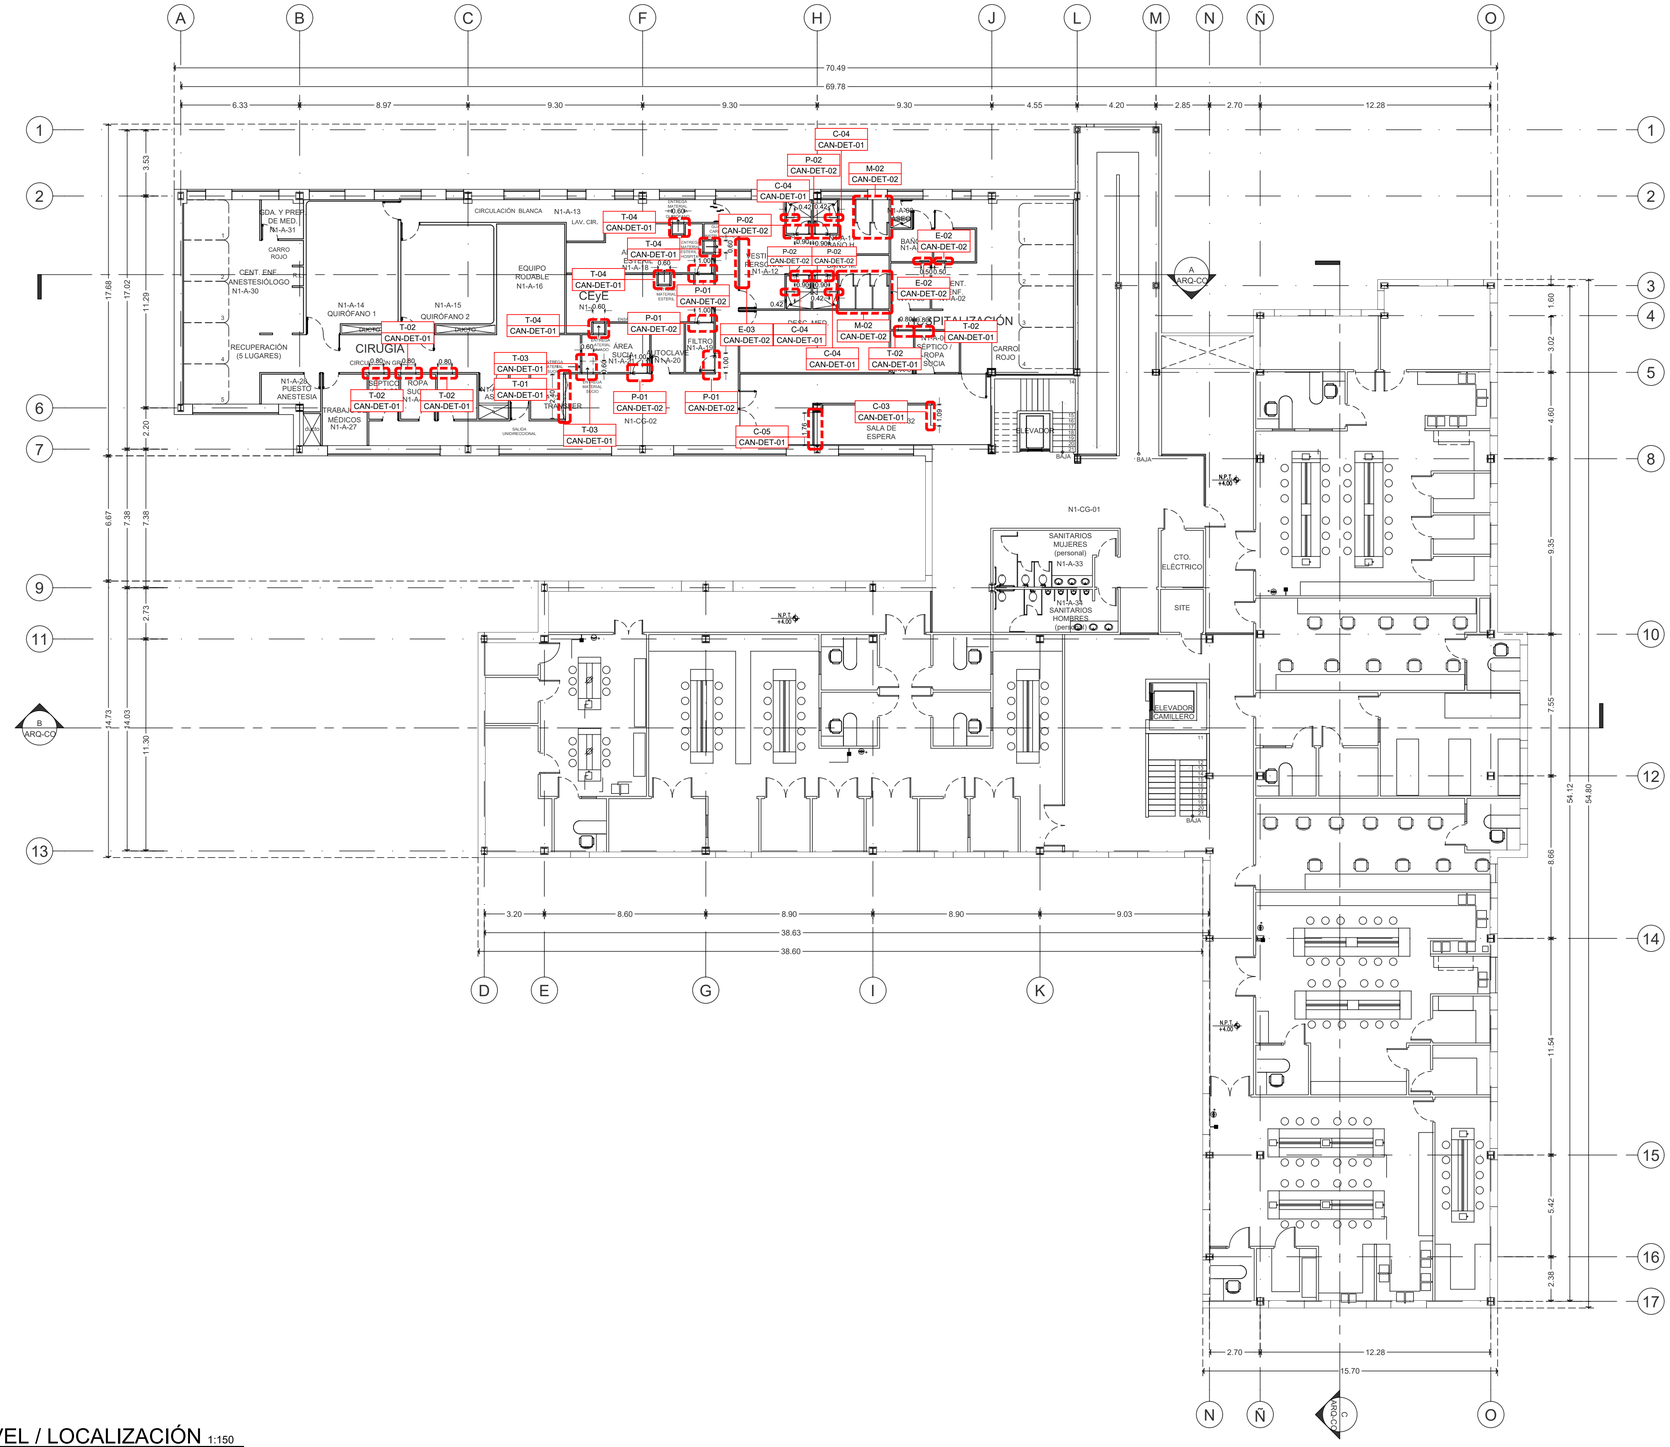

NOMENCLATURA	
N.P.T	NIVEL DE PISOS TERMINADO
N.B.	NIVEL DE BANQUETA
N.P.	NIVEL DE PRETIL
N.J.	NIVEL DE JARDÍN
N.C.	NIVEL DE CALLE
N.L.B.L.	NIVEL LECHO BAJO DE LOSA
N.L.B.PL.	NIVEL DE LECHO BAJO DE PLAFÓN

SIMBOLOGÍA	
	INDICA CERRAMIENTO/ANTEPECHO
	INDICA NIVEL EN PLANTA
	INDICA NIVEL EN ALZADO
	INDICA CAMBIO DE NIVEL EN PISO
	INDICA NUMERO DE EJE
	INDICA CORTE
0.00	INDICA COTA A PAÑOS
0.00	INDICA COTA A EJES
Pend.	INDICA RAMPA EN PISO

UNIVERSIDAD AUTONOMA DE CHIHUAHUA

RECTOR
M. LUIS ALFONSO RIVERA

ENCARGADO DE LA COORDINACIÓN DE CONSTRUCCIÓN y SERVICIOS
L.A.E. MARIANO TORRES VEGA

NOMBRE DE PROYECTO
MÓDULO DE ATENCIÓN PRIMARIA A LA SALUD CON SERVICIOS AMPLIADOS (APSSA)

LOCALIZACIÓN
Circuito Universitario, Campus Uach II, 31125 Chihuahua, Chih.

NOTAS / SELLOS

ESTATUS
PARA LICITACIÓN

ELABORÓ
ARQ. PAULINA ANDREA MENDEZ ALCALÁ

REVISÓ
ARQ. PAULINA ANDREA MENDEZ ALCALÁ

CONTRATISTA

APROBÓ
L.A.E. MARIANO TORRES VEGA
ENCARGADO DE LA COORDINACIÓN DE CONSTRUCCIÓN Y SERVICIOS

DIRECTOR RESPONSABLE DE OBRA
NO.

CORRESPONSABLE D.R.O.

SUPERINTENDENTE

EMPRESA/PERSONA FISICA
URBANIZACIÓNES Y CONSTRUCCIONES CYMA SA. DE CV. - RFC UCC-000921-TB9

REPRESENTANTE LEGAL

FECHA
30 DE JULIO 2026

NOMBRE DEL PLANO
PRIMER NIVEL / LOCALIZACIÓN

ACOTACIÓN
METROS

DISCIPLINA
CANCELERÍAS

NORTE

NO. PLANO
CAN-PLA-02

PRIMER NIVEL / LOCALIZACIÓN 1:150
CANCELERIA