



UNIVERSIDAD AUTÓNOMA DE CHIHUAHUA

RECTOR

M. LUIS ALFONSO RIVERA

ENCARGADO DE LA COORDINACIÓN DE CONSTRUCCIÓN Y SERVICIOS


L.A.E. MARIANO TORRES VEGA

NOMBRE DE PROYECTO

MÓDULO DE ATENCIÓN PRIMARIA A LA SALUD CON SERVICIOS AMPLIADOS (APSSA)

LOCALIZACIÓN

Ciruito Universitario, Campus Uach II, 31125 Chihuahua, Chih.

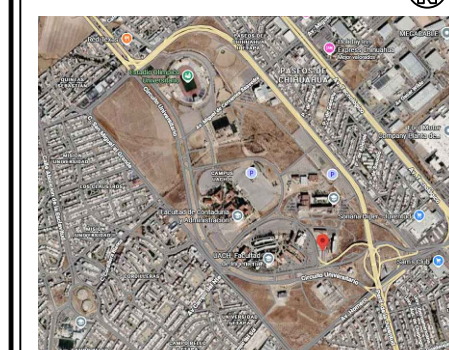

NOTAS / SELLOS

NOTA: LOS DETALLES EN ESTE PLANO PERTENECEN AL APARTADO DE OBRA UBICADO DENTRO DEL CATALOGO DE CONCEPTOS.

ESTATUS

PARA LICITACIÓN

ELABORÓ

ARQ. PAULINA ANDREA MENDEZ ALCALÁ

REVISÓ

ARQ. PAULINA ANDREA MENDEZ ALCALÁ

CONTRATISTA

APROBO

L.A.E. MARIANO TORRES VEGA

ENCARGADO DE LA COORDINACIÓN DE CONSTRUCCIÓN Y SERVICIOS

DIRECTOR RESPONSABLE DE OBRA NO.

CORRESPONSABLE D.R.O.

SUPERINTENDENTE  
EMPRESA/PERSONA FÍSICA  
URBANIZACIONES Y CONSTRUCCIONES  
COMA SA DE CV - RFC: UCC-06021788

REPRESENTANTE LEGAL

FECHA

30 DE JULIO 2026

NOMBRE DEL PLANO

DETALLES



ACOTACIÓN

METROS

DISCIPLINA


CARPINTERÍAS

NORTE NO. PLANO

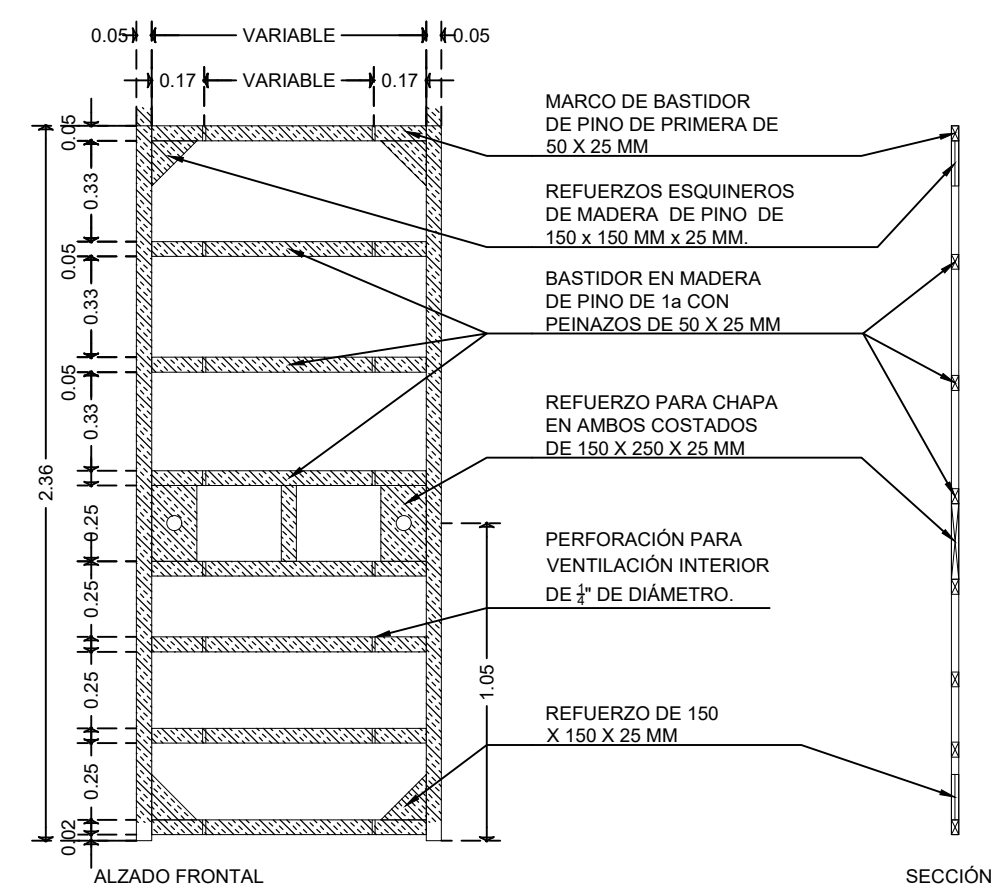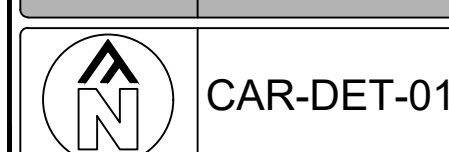

B-01


P-01, P-02, P-03, P-04, P-05, P-11 ESC 1:25

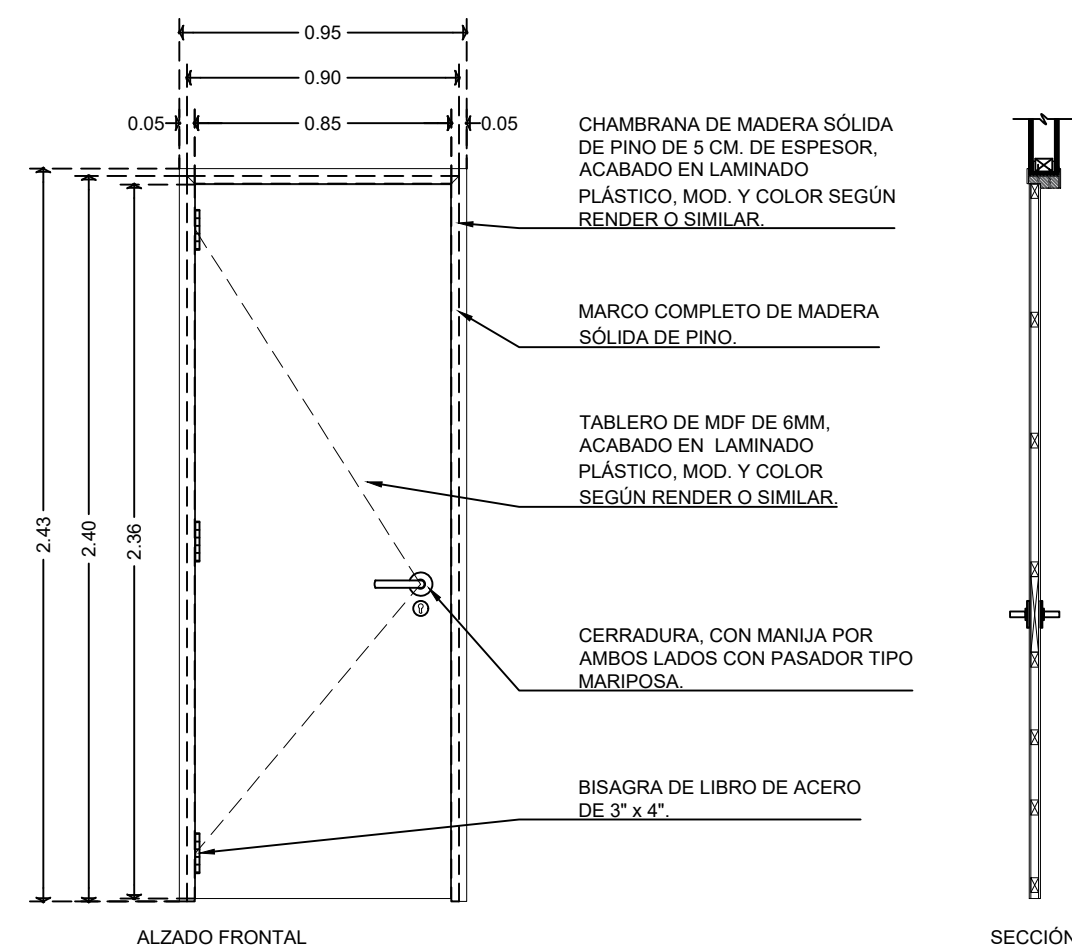

PUERTA P-01

VER DETALLE DE BASTIDOR PARA PUERTA B-01 EN CAR-DET-01. ESC 1:25


10 PZAS

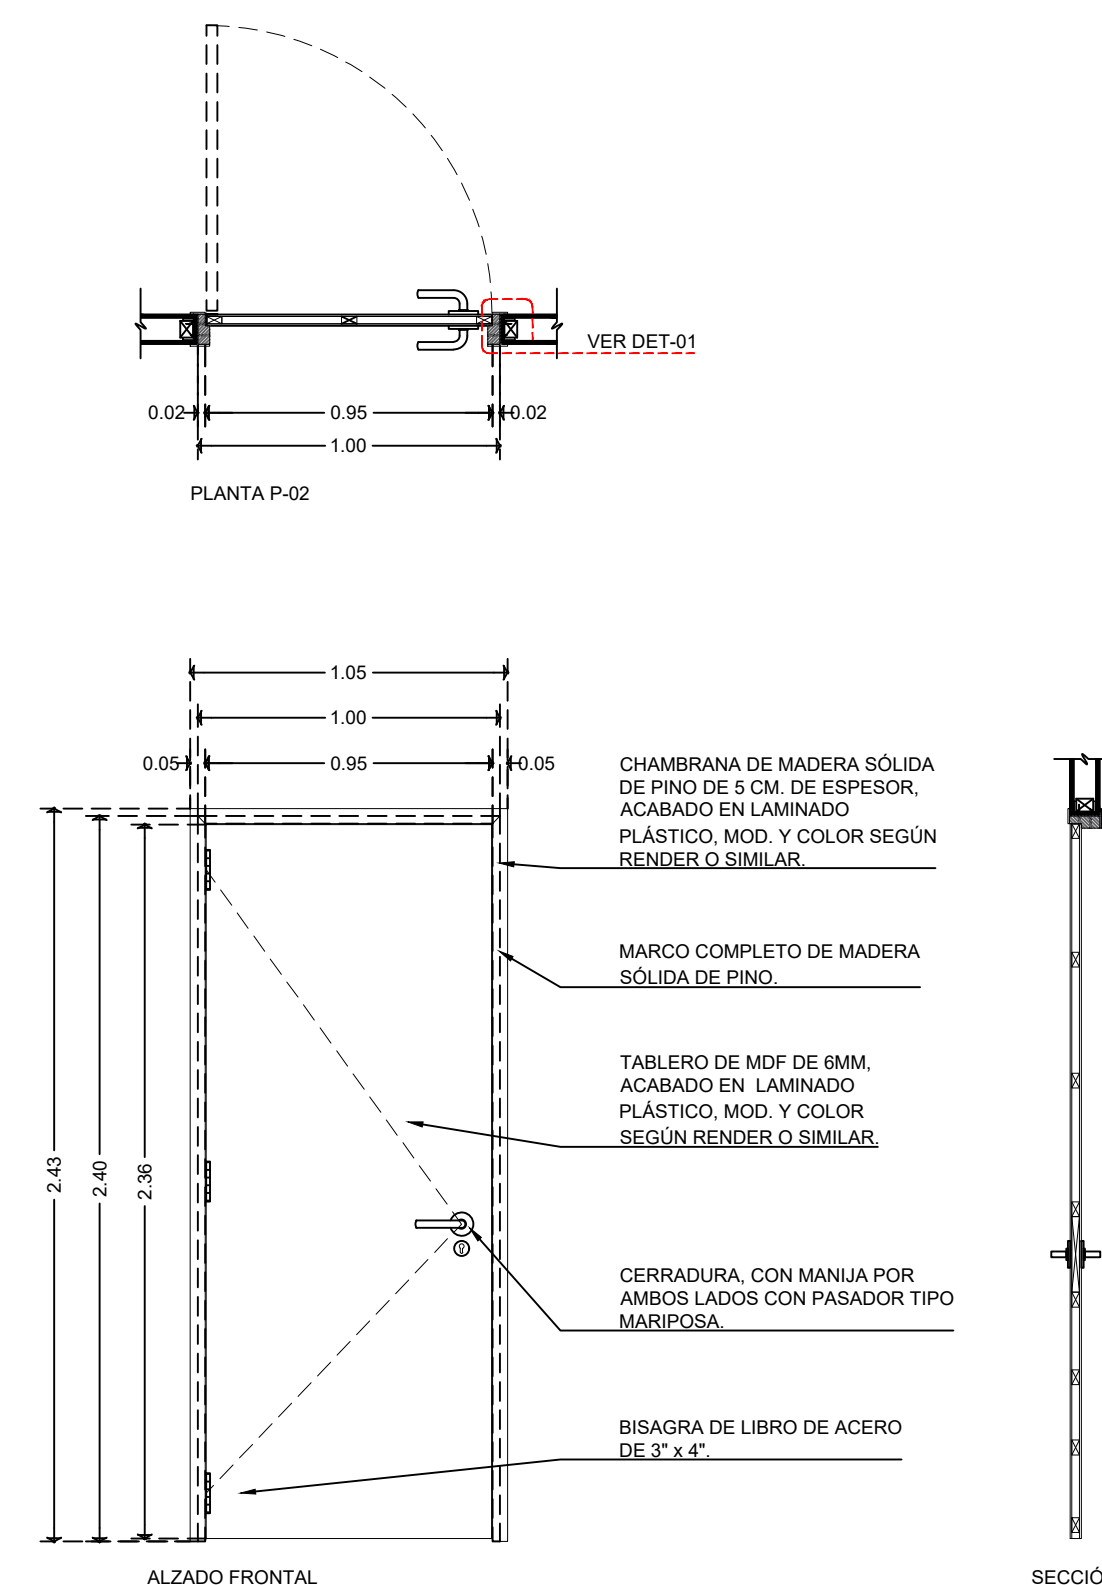

PUERTA P-02

VER DETALLE DE BASTIDOR PARA PUERTA B-01 EN CAR-DET-01. ESC 1:25


20 PZAS

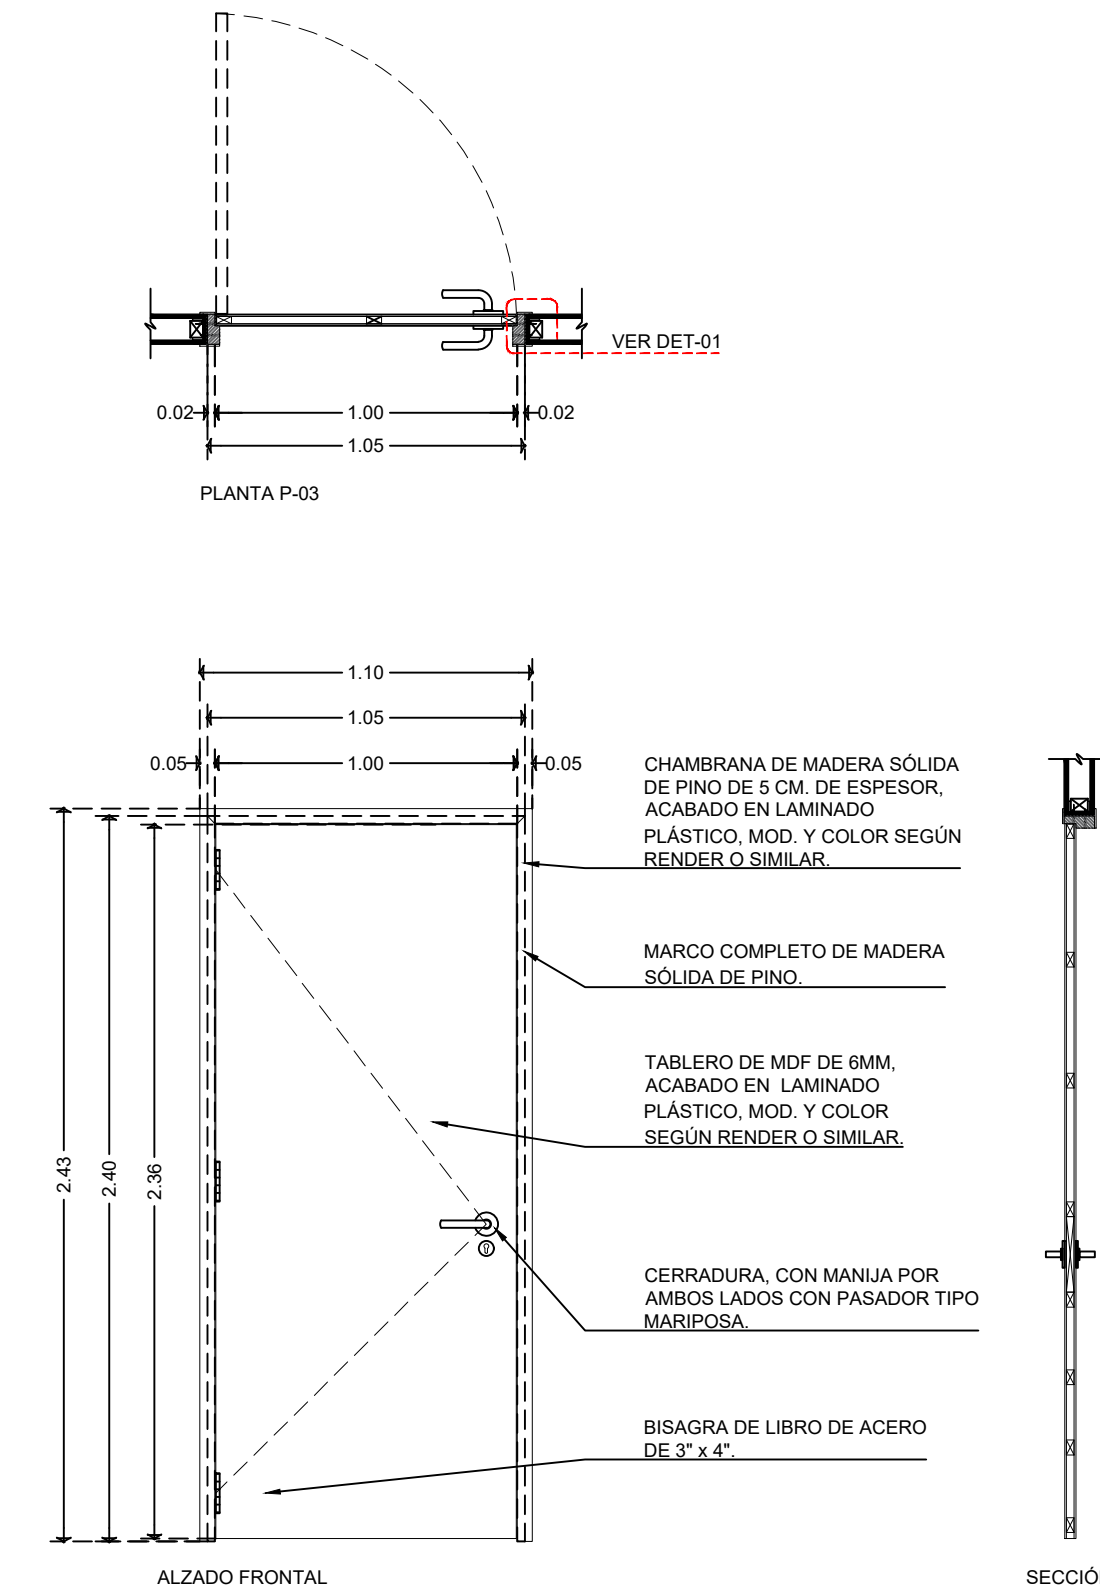


PUERTA P-03

VER DETALLE DE BASTIDOR PARA PUERTA B-01 EN CAR-DET-01. ESC 1:25


15 PZAS

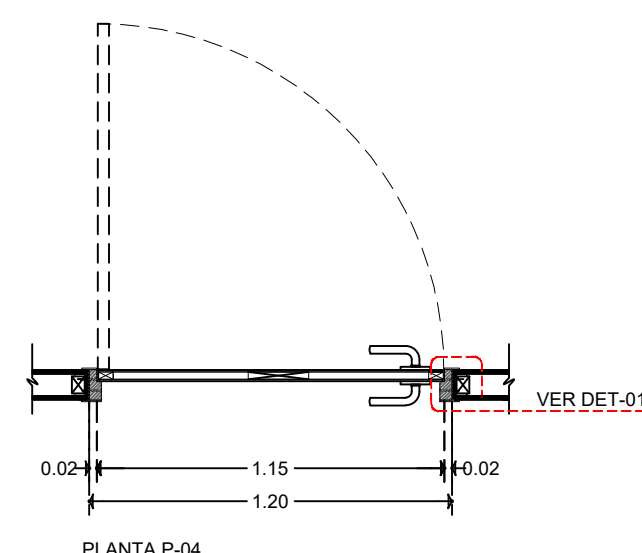

PLANTA P-04

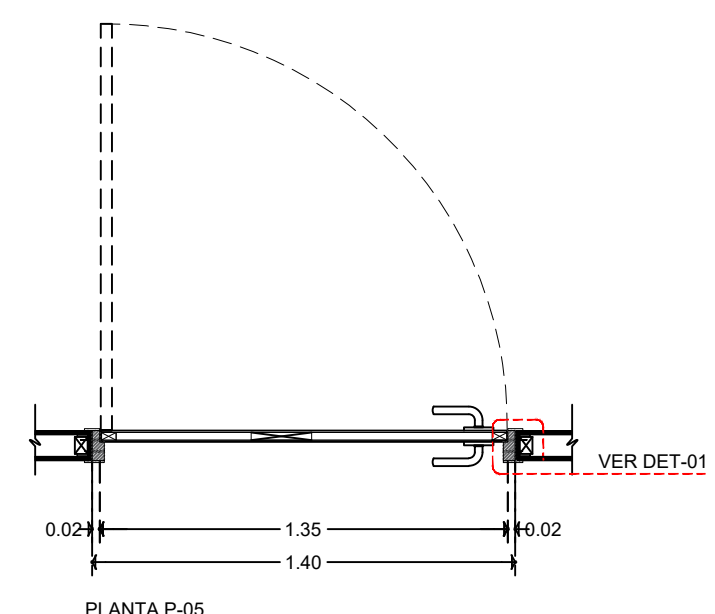


PLANTA P-05

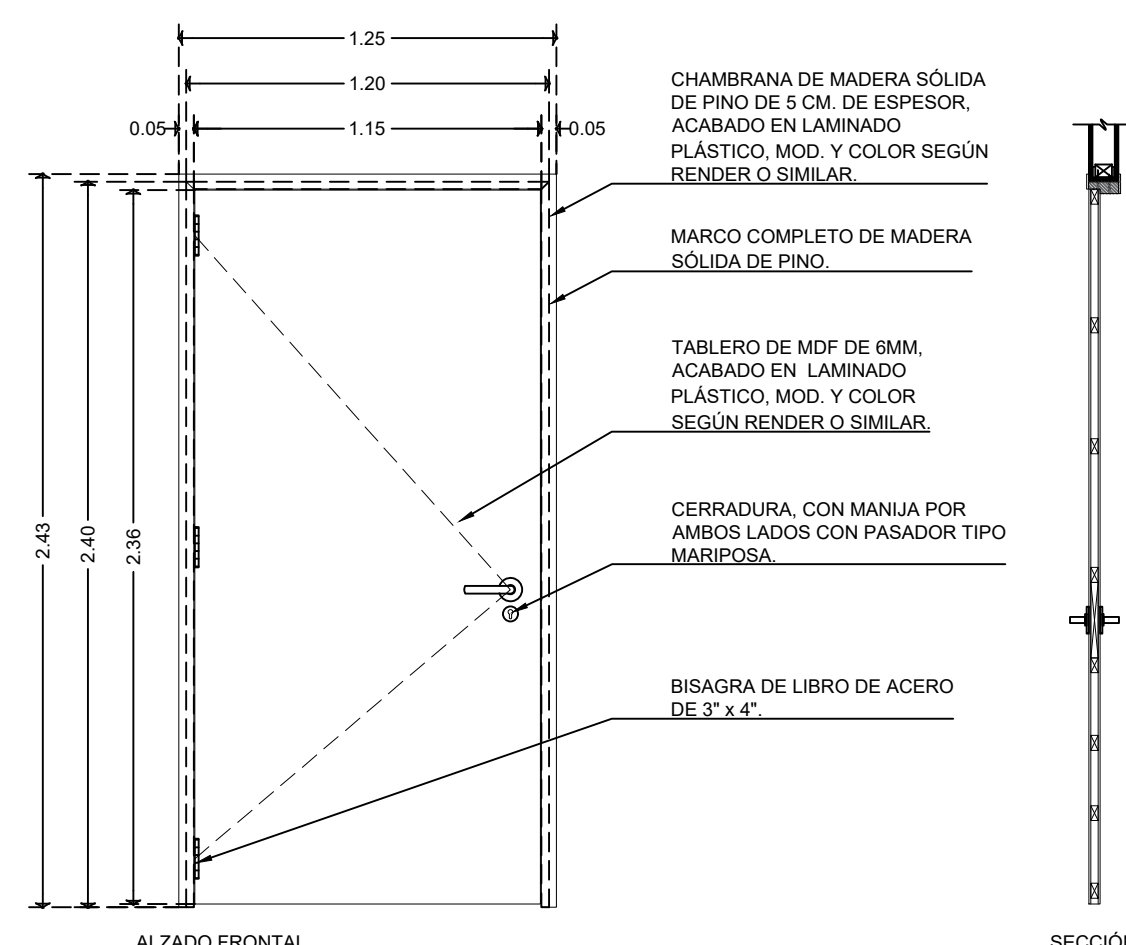


ALZADO FRONTAL

SECCIÓN

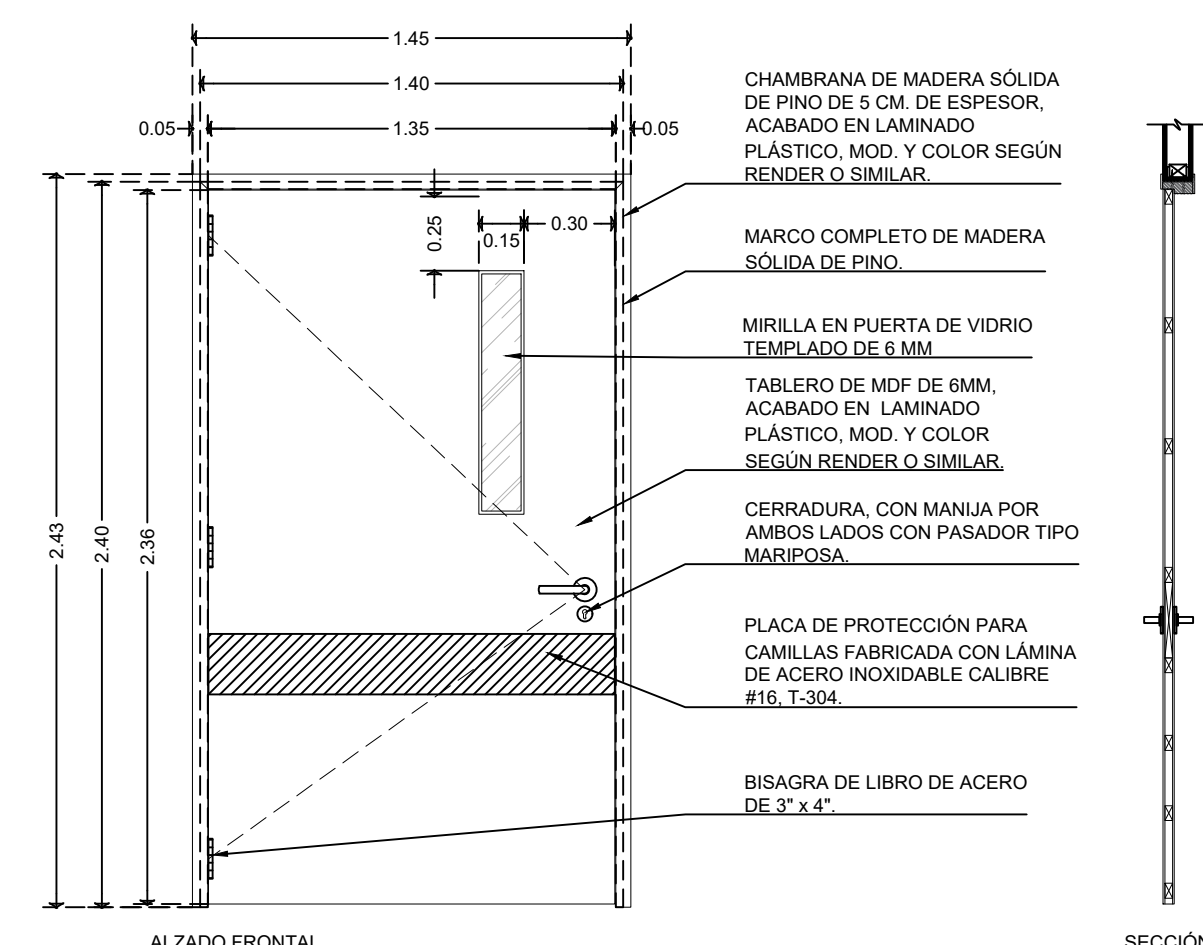


ALZADO FRONTAL

SECCIÓN

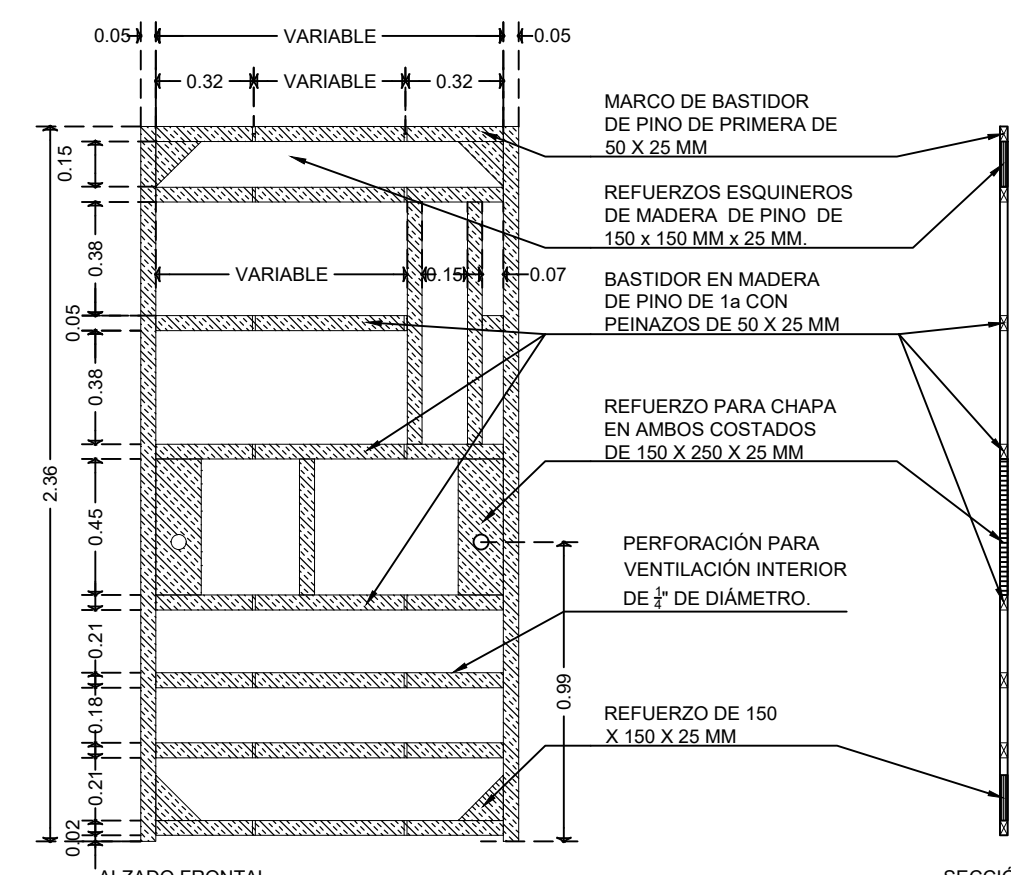


ALZADO FRONTAL

SECCIÓN

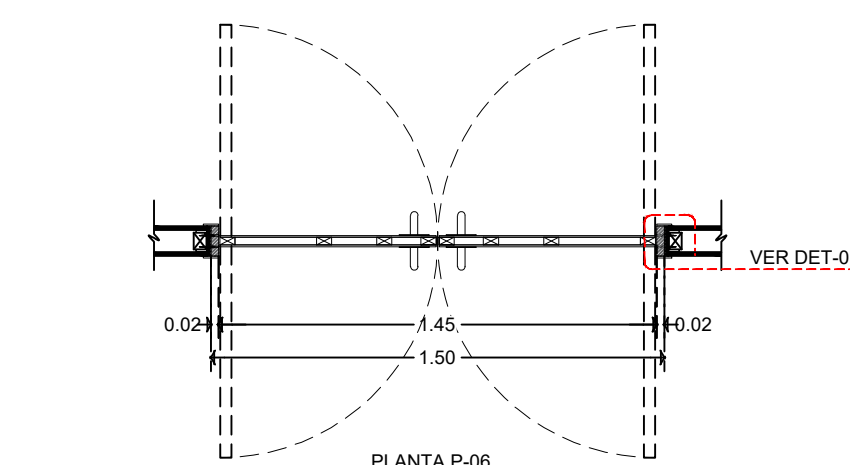

PLANTA P-06

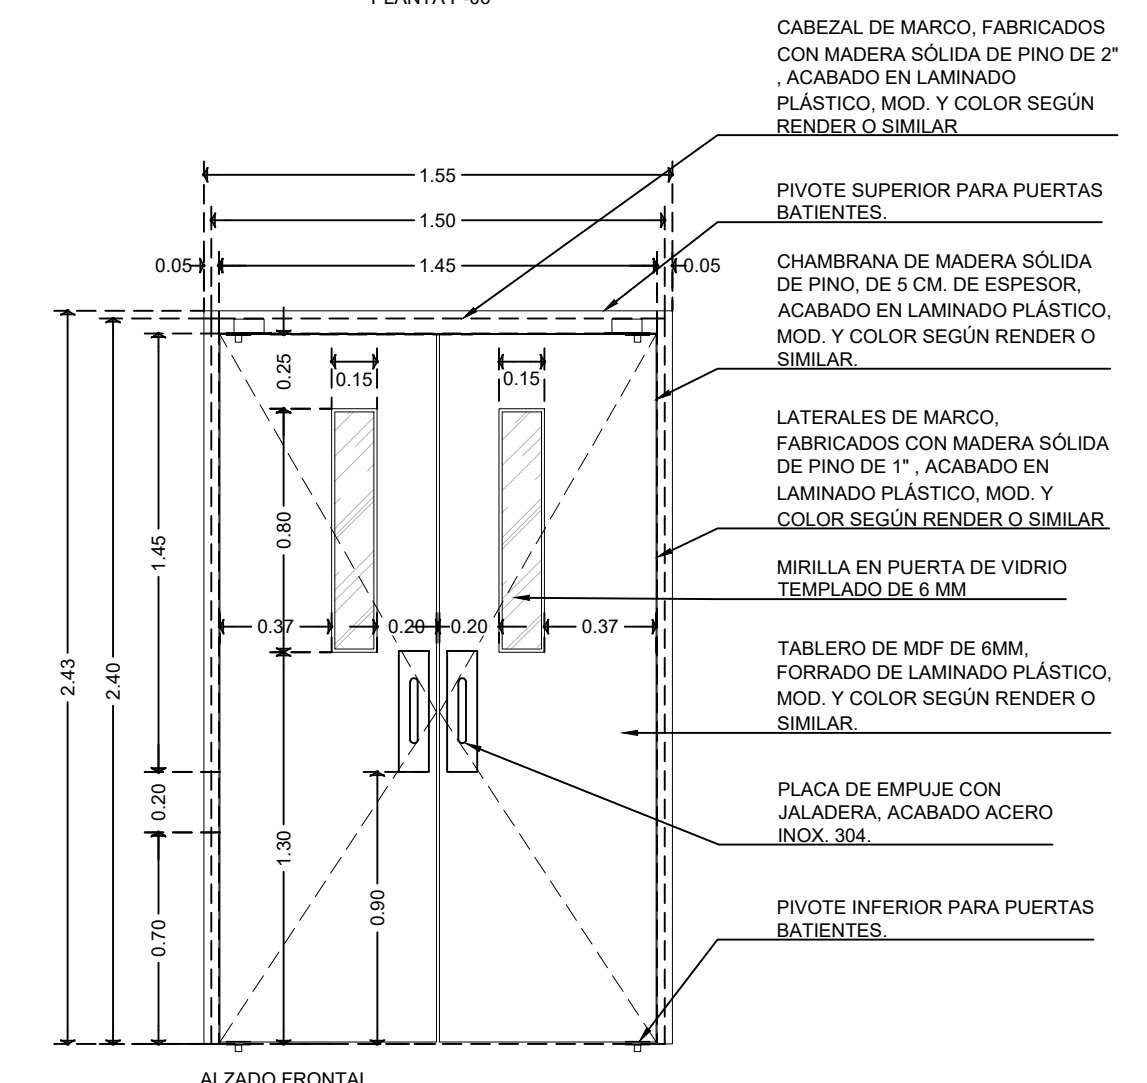

ALZADO FRONTAL

SECCIÓN

PUERTA P-04

VER DETALLE DE BASTIDOR PARA PUERTA B-01 EN CAR-DET-01. ESC 1:25

2 PZAS

PUERTA P-05

VER DETALLE DE BASTIDOR PARA PUERTA B-01 EN CAR-DET-01. ESC 1:25

1 PZAS

B-02

BASTIDOR PARA PUERTA TIPO P-06 Y P-10 ESC 1:25

PUERTA P-06

VER DETALLE DE BASTIDOR PARA PUERTA B-02 EN CAR-DET-01. ESC 1:25

1 PZAS