



UNIVERSIDAD AUTÓNOMA DE CHIHUAHUA

RECTOR

M. LUIS ALFONSO RIVERA

ENCARGADO DE LA COORDINACIÓN DE CONSTRUCCIÓN Y SERVICIOS


L.A.E. MARIANO TORRES VEGA

NOMBRE DE PROYECTO

MÓDULO DE ATENCIÓN PRIMARIA A LA SALUD CON SERVICIOS AMPLIADOS (APSSA)

LOCALIZACIÓN

Circuito Universitario, Campus Uach II,
31125 Chihuahua, Chih.

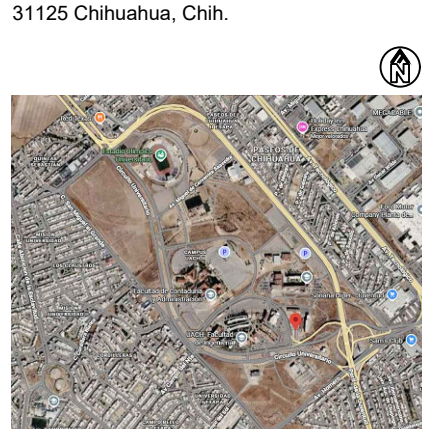

NOTAS / SELLOS

NOTA:
LOS DETALLES EN ESTE PLANO
PERTENECEN AL APARTADO DE OBRA
UBICADO DENTRO DEL CATALOGO DE
CONCEPTOS.

ESTATUS

PARA LICITACIÓN

ELABORÓ

ARQ. PAULINA ANDREA MENDEZ ALCALÁ

REVISÓ

ARQ. PAULINA ANDREA MENDEZ ALCALÁ

CONTRATISTA

APROBO

L.A.E. MARIANO TORRES VEGA

ENCARGADO DE LA COORDINACIÓN DE CONSTRUCCIÓN Y SERVICIOS

DIRECTOR RESPONSABLE DE OBRA NO.

CORRESPONSABLE D.R.O.

SUPERINTENDENTE

EMPRESA/PERSONA FÍSICA

URBANIZACIONES Y CONSTRUCCIONES

CIMA SA. DE CV - RFC UCC-0602178

REPRESENTANTE LEGAL

FECHA

30 DE JULIO 2026

NOMBRE DEL PLANO

DETALLES

ACOTACIÓN


METROS

DISCIPLINA


CARPINTERIAS

NORTE NO. PLANO


CAR-DET-02

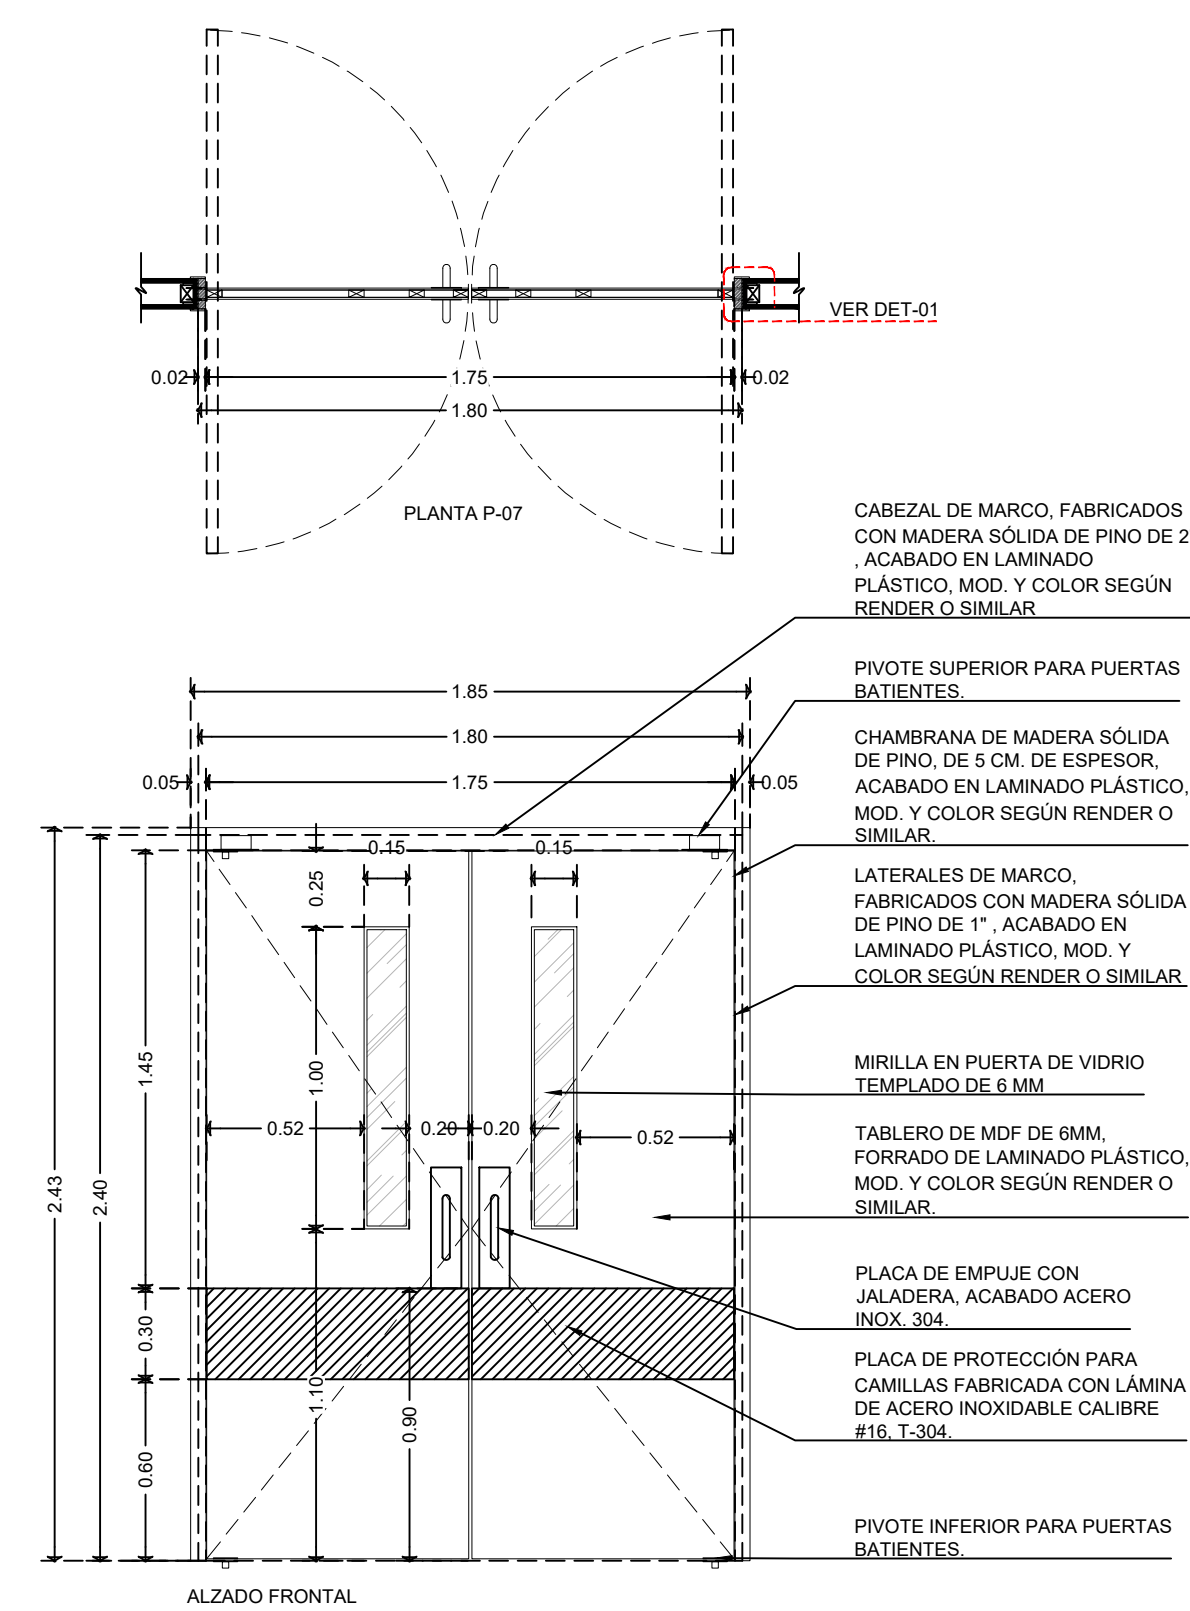


PUERTA P-07
VER DETALLE DE BASTIDOR PARA PUERTA B-03 EN CAR-DET-02. ESC 1:25 2 PZAS

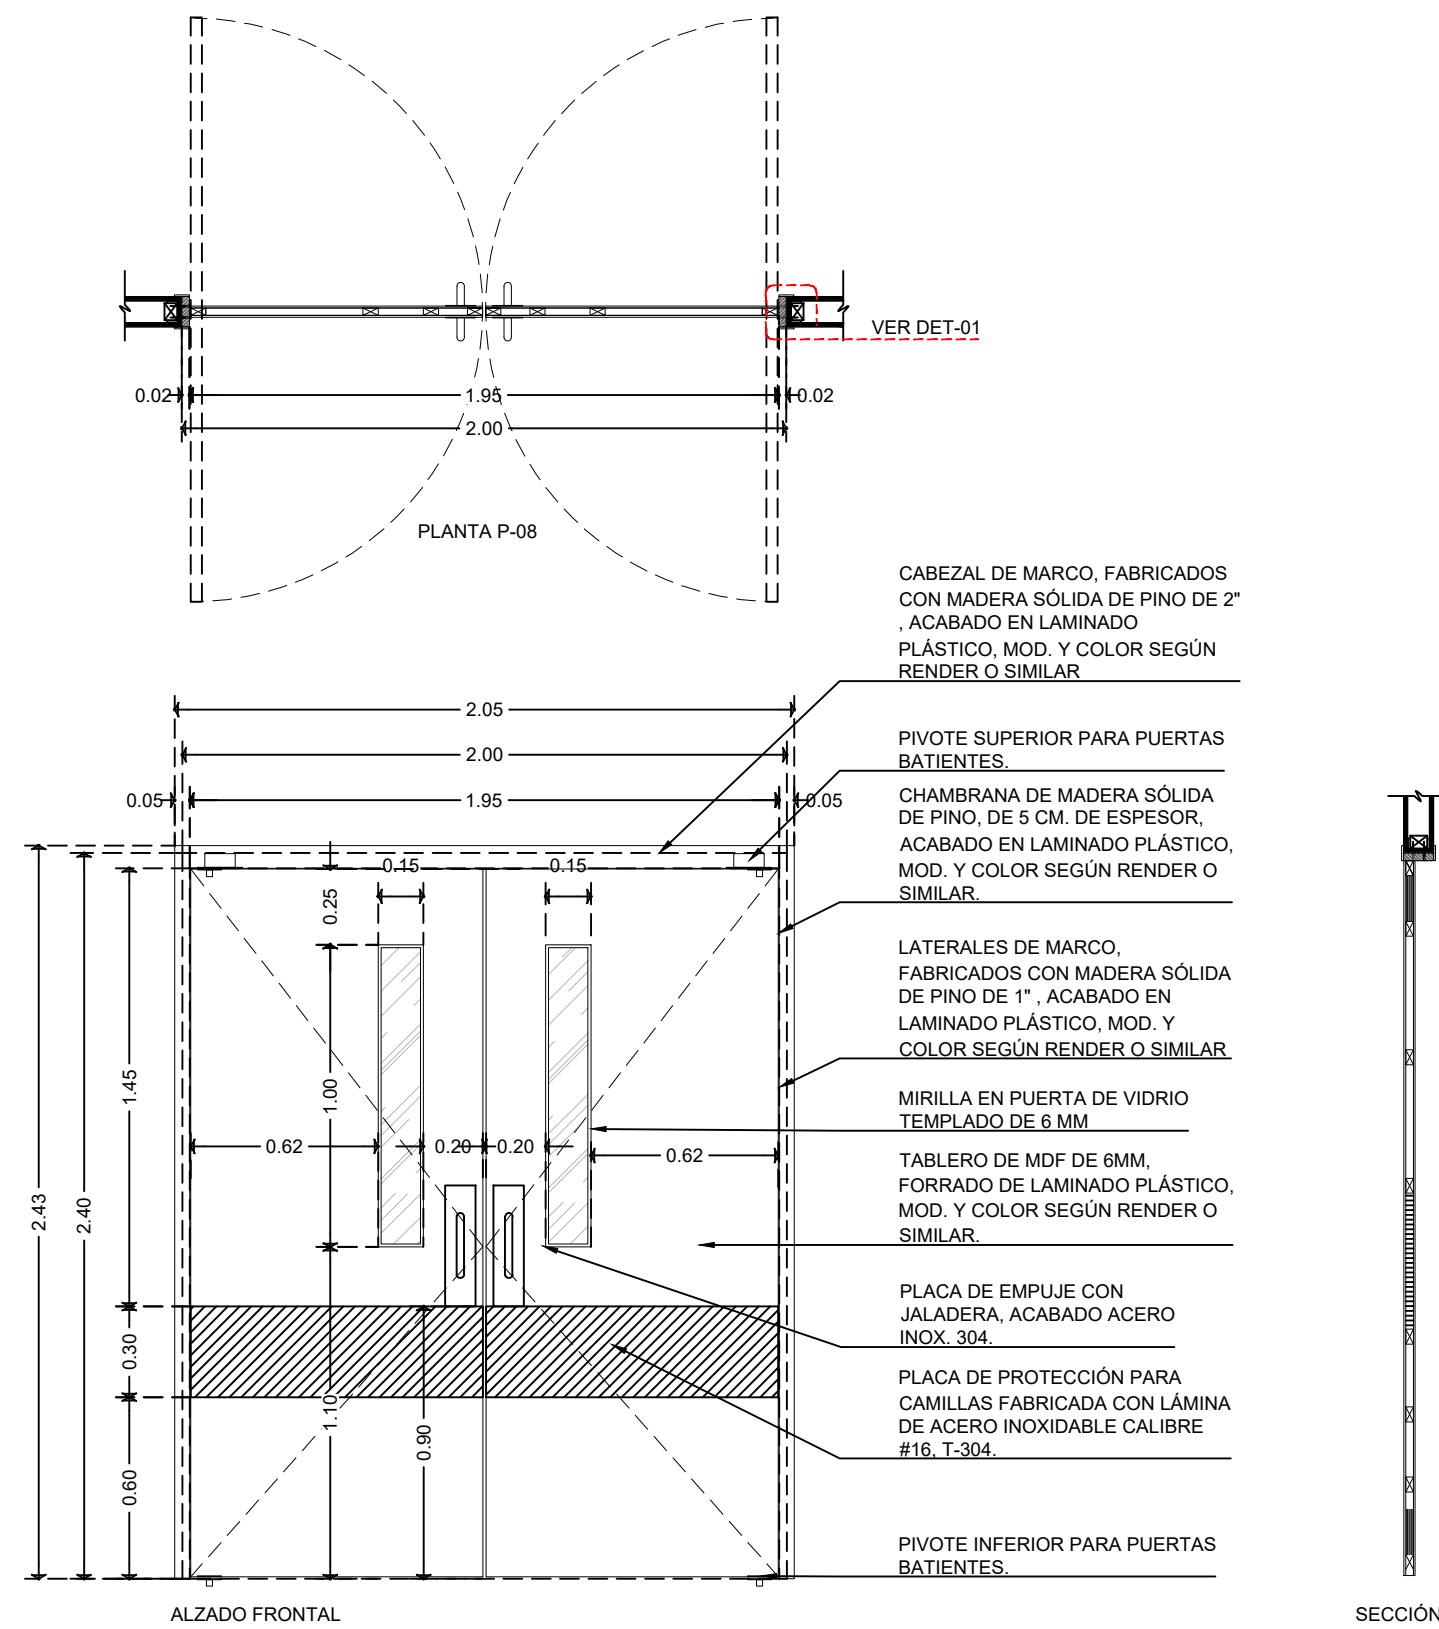


PUERTA P-08
VER DETALLE DE BASTIDOR PARA PUERTA B-03 EN CAR-DET-02. ESC 1:25 1 PZAS

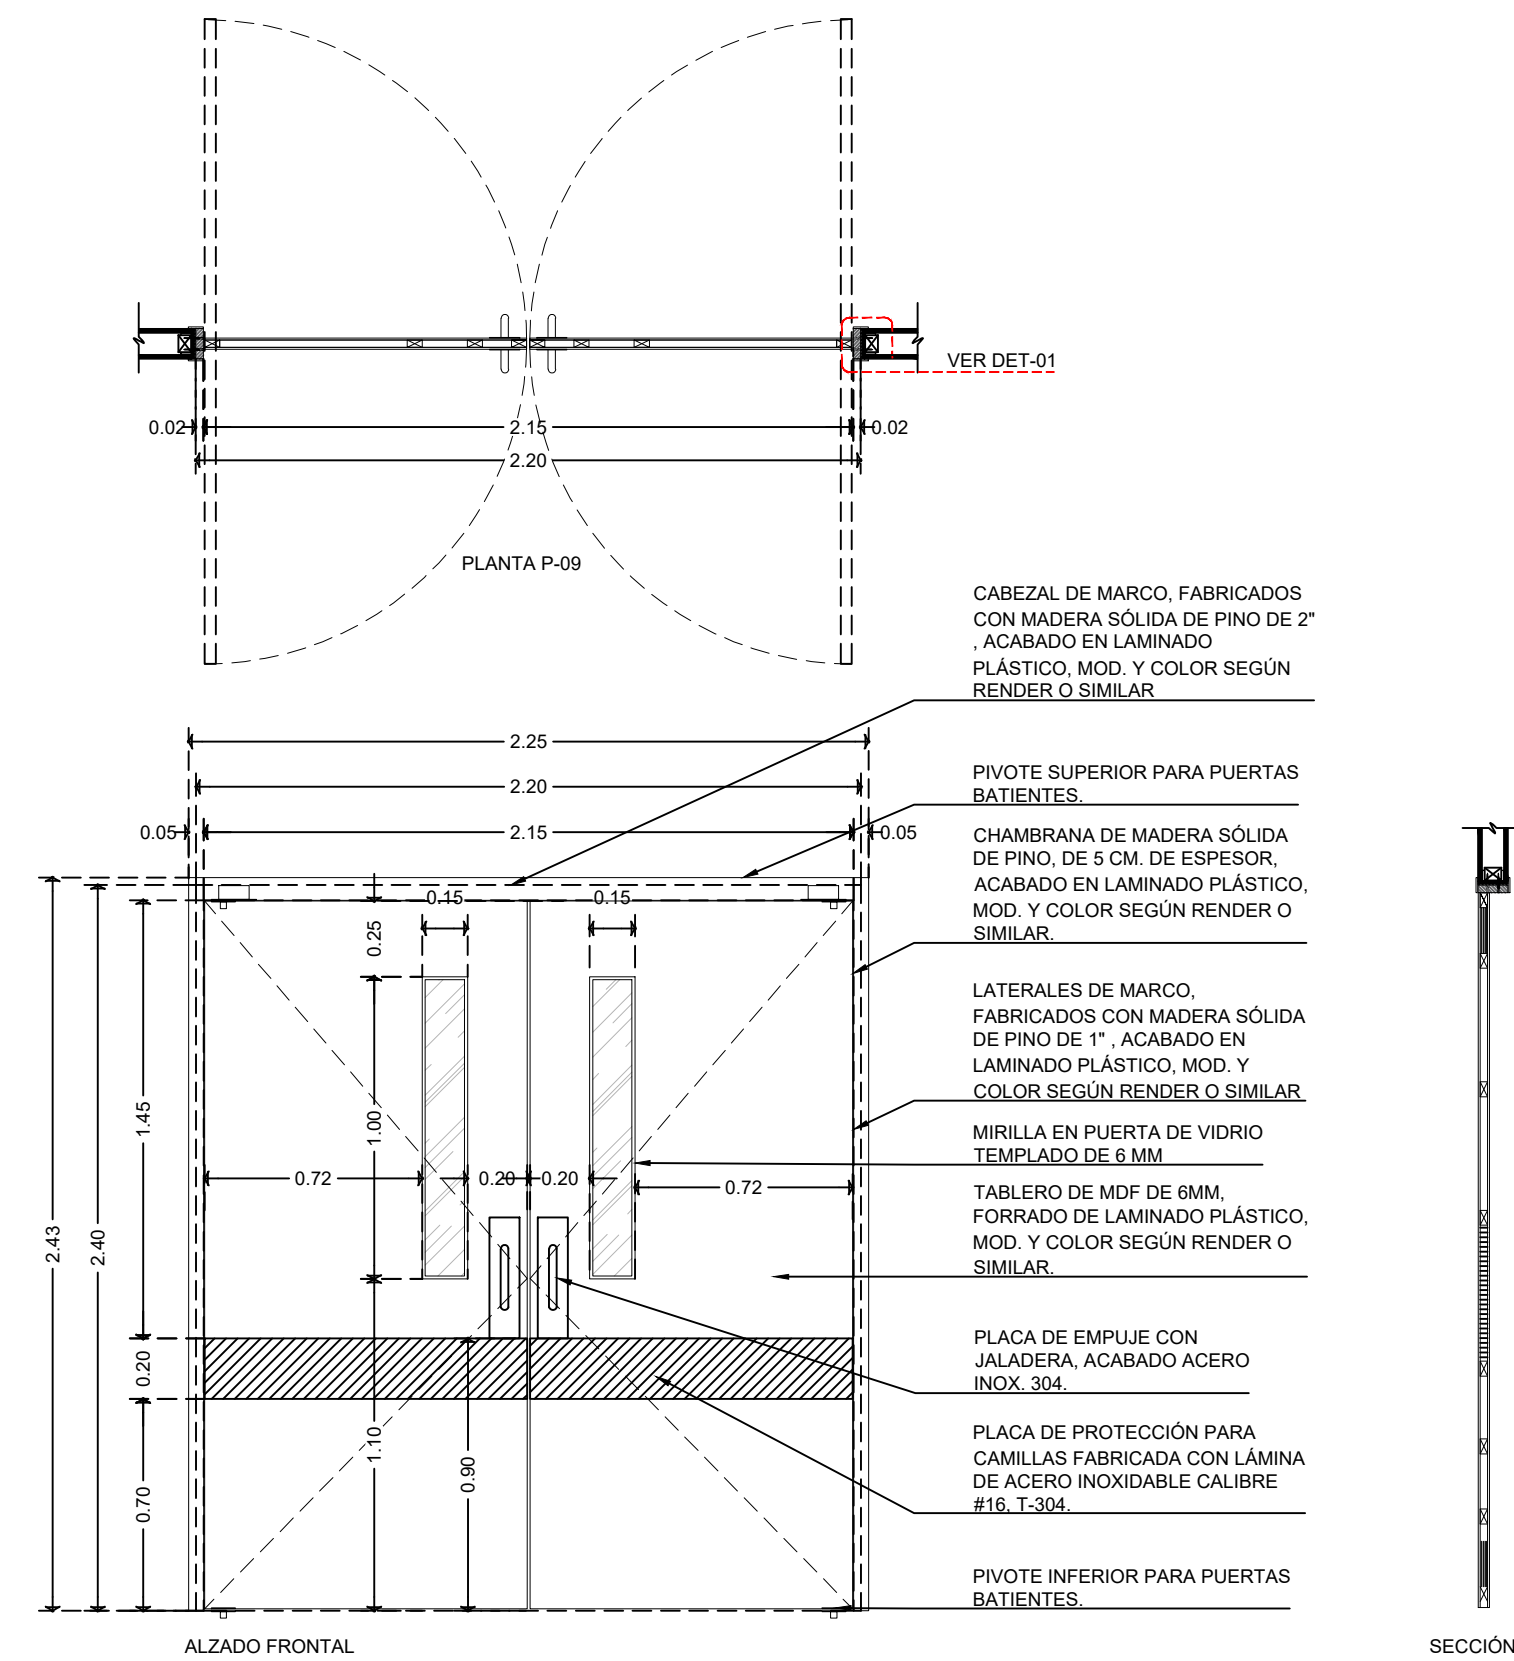


PUERTA P-09
VER DETALLE DE BASTIDOR PARA PUERTA B-03 EN CAR-DET-02. ESC 1:25 2 PZAS

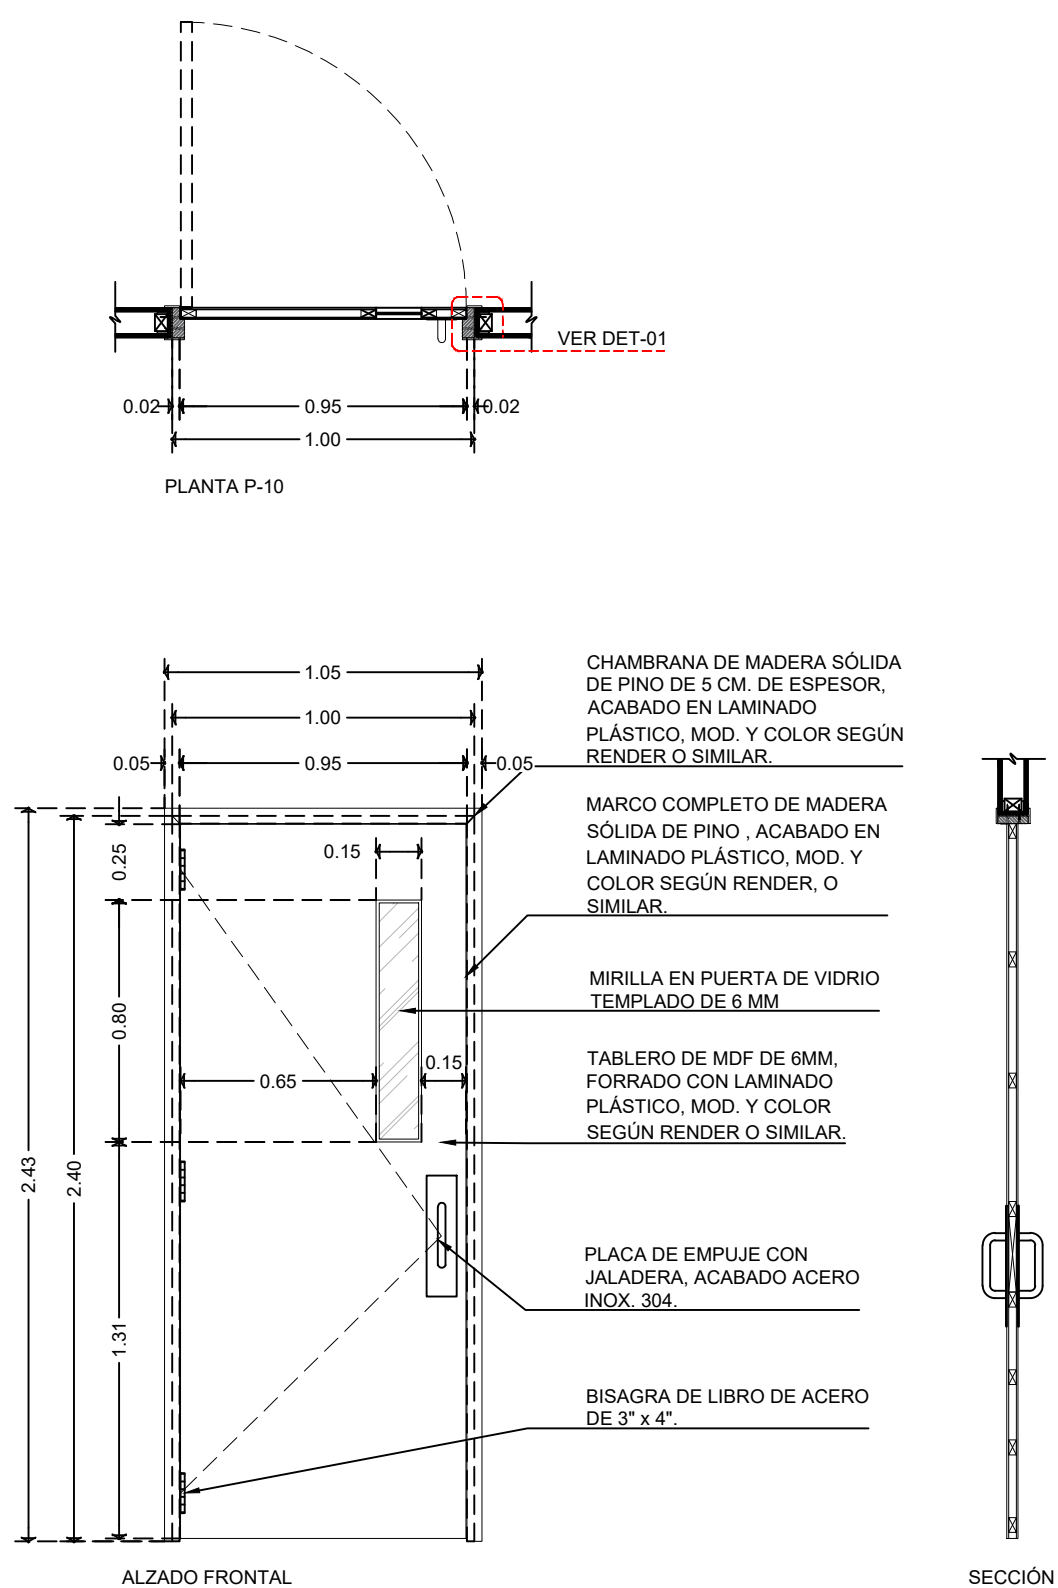


PUERTA P-10
VER DETALLE DE BASTIDOR PARA PUERTA B-02 EN CAR-DET-01. ESC 1:25 3 PZAS

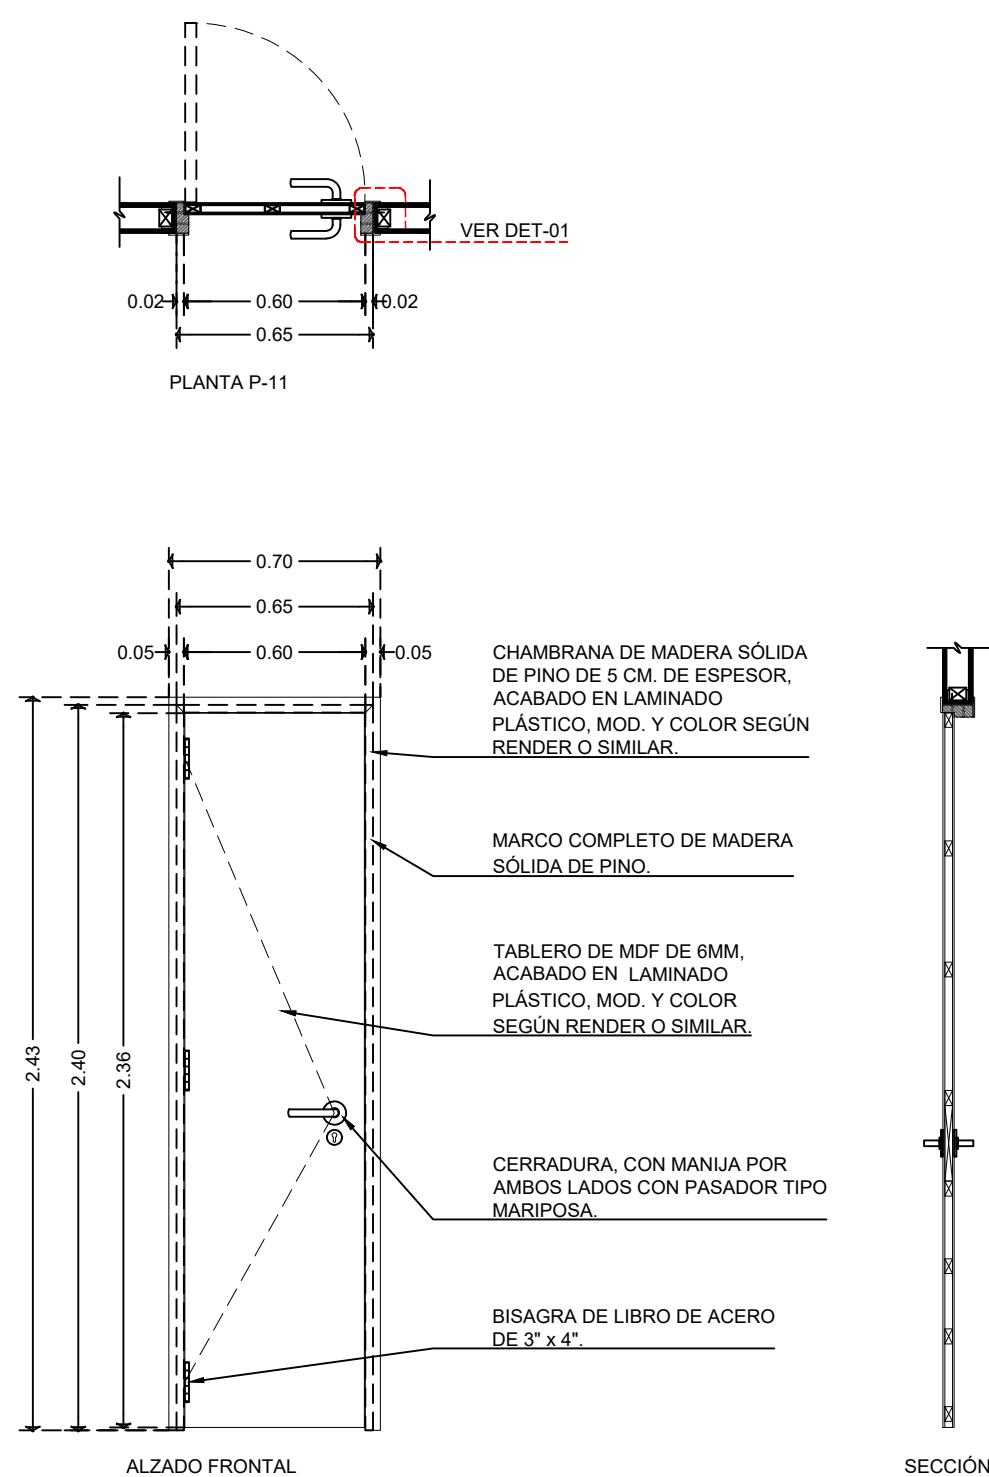


PUERTA P-10
VER DETALLE DE BASTIDOR PARA PUERTA B-01 EN CAR-DET-01. ESC 1:25 1 PZAS

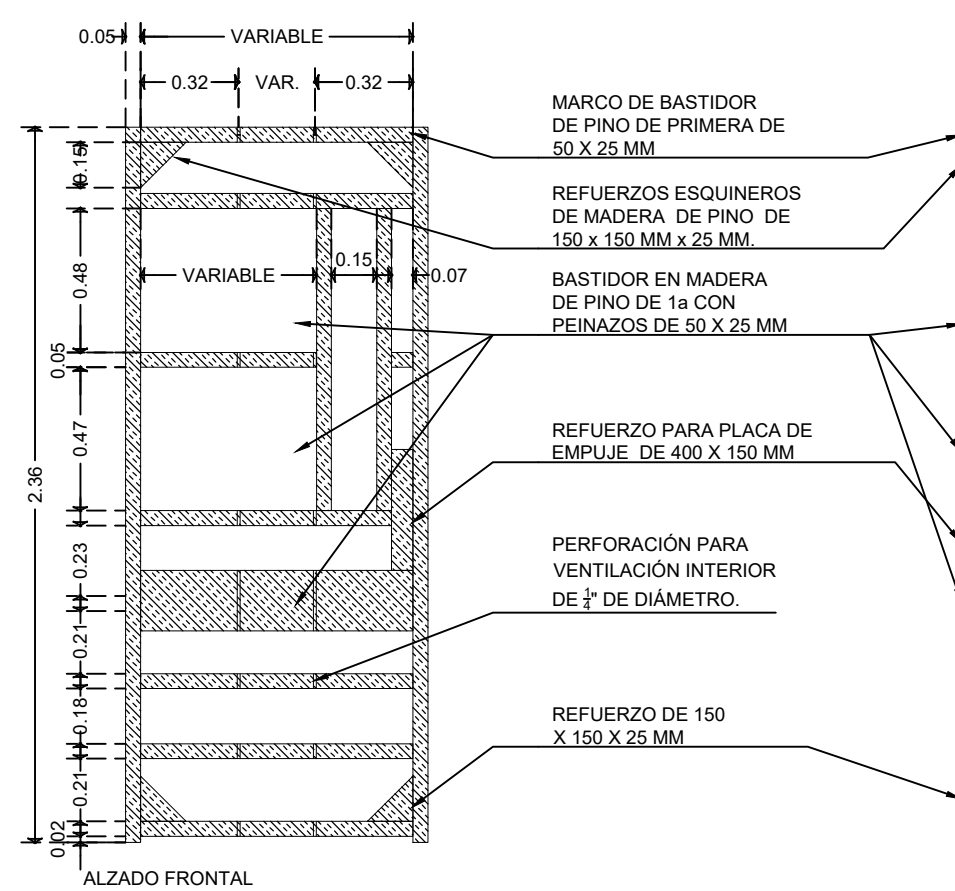

B-03
BASTIDOR PARA PUERTA TIPO P-07, P-08 Y P-09 ESC 1:25

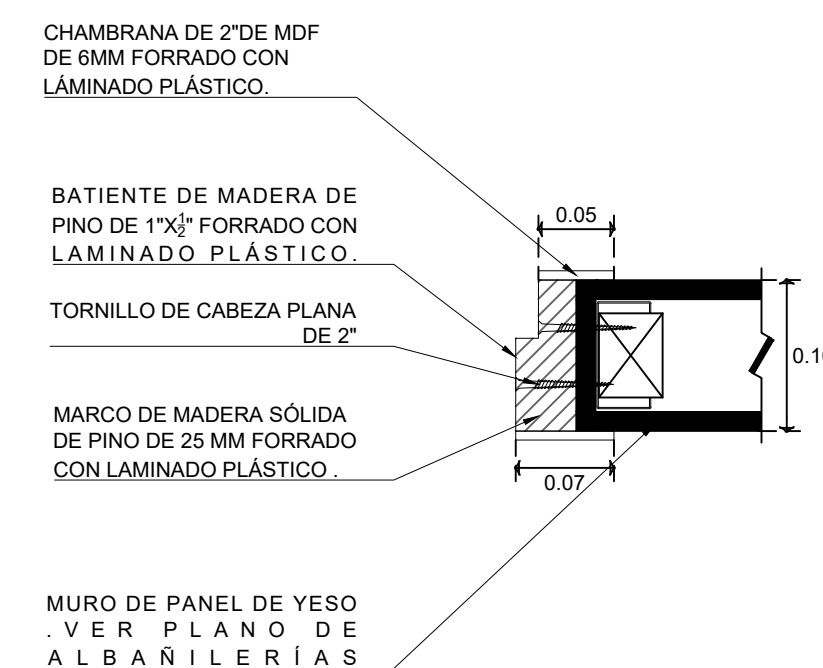

MARCO
DETALLE DE MARCO DET-1 1:5

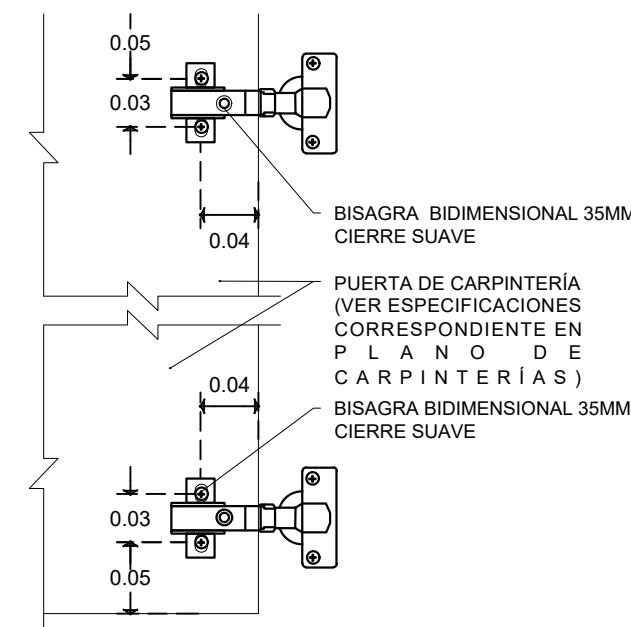

BISAGRA
DETALLE DE BISAGRAS DE PUERTAS 1:5