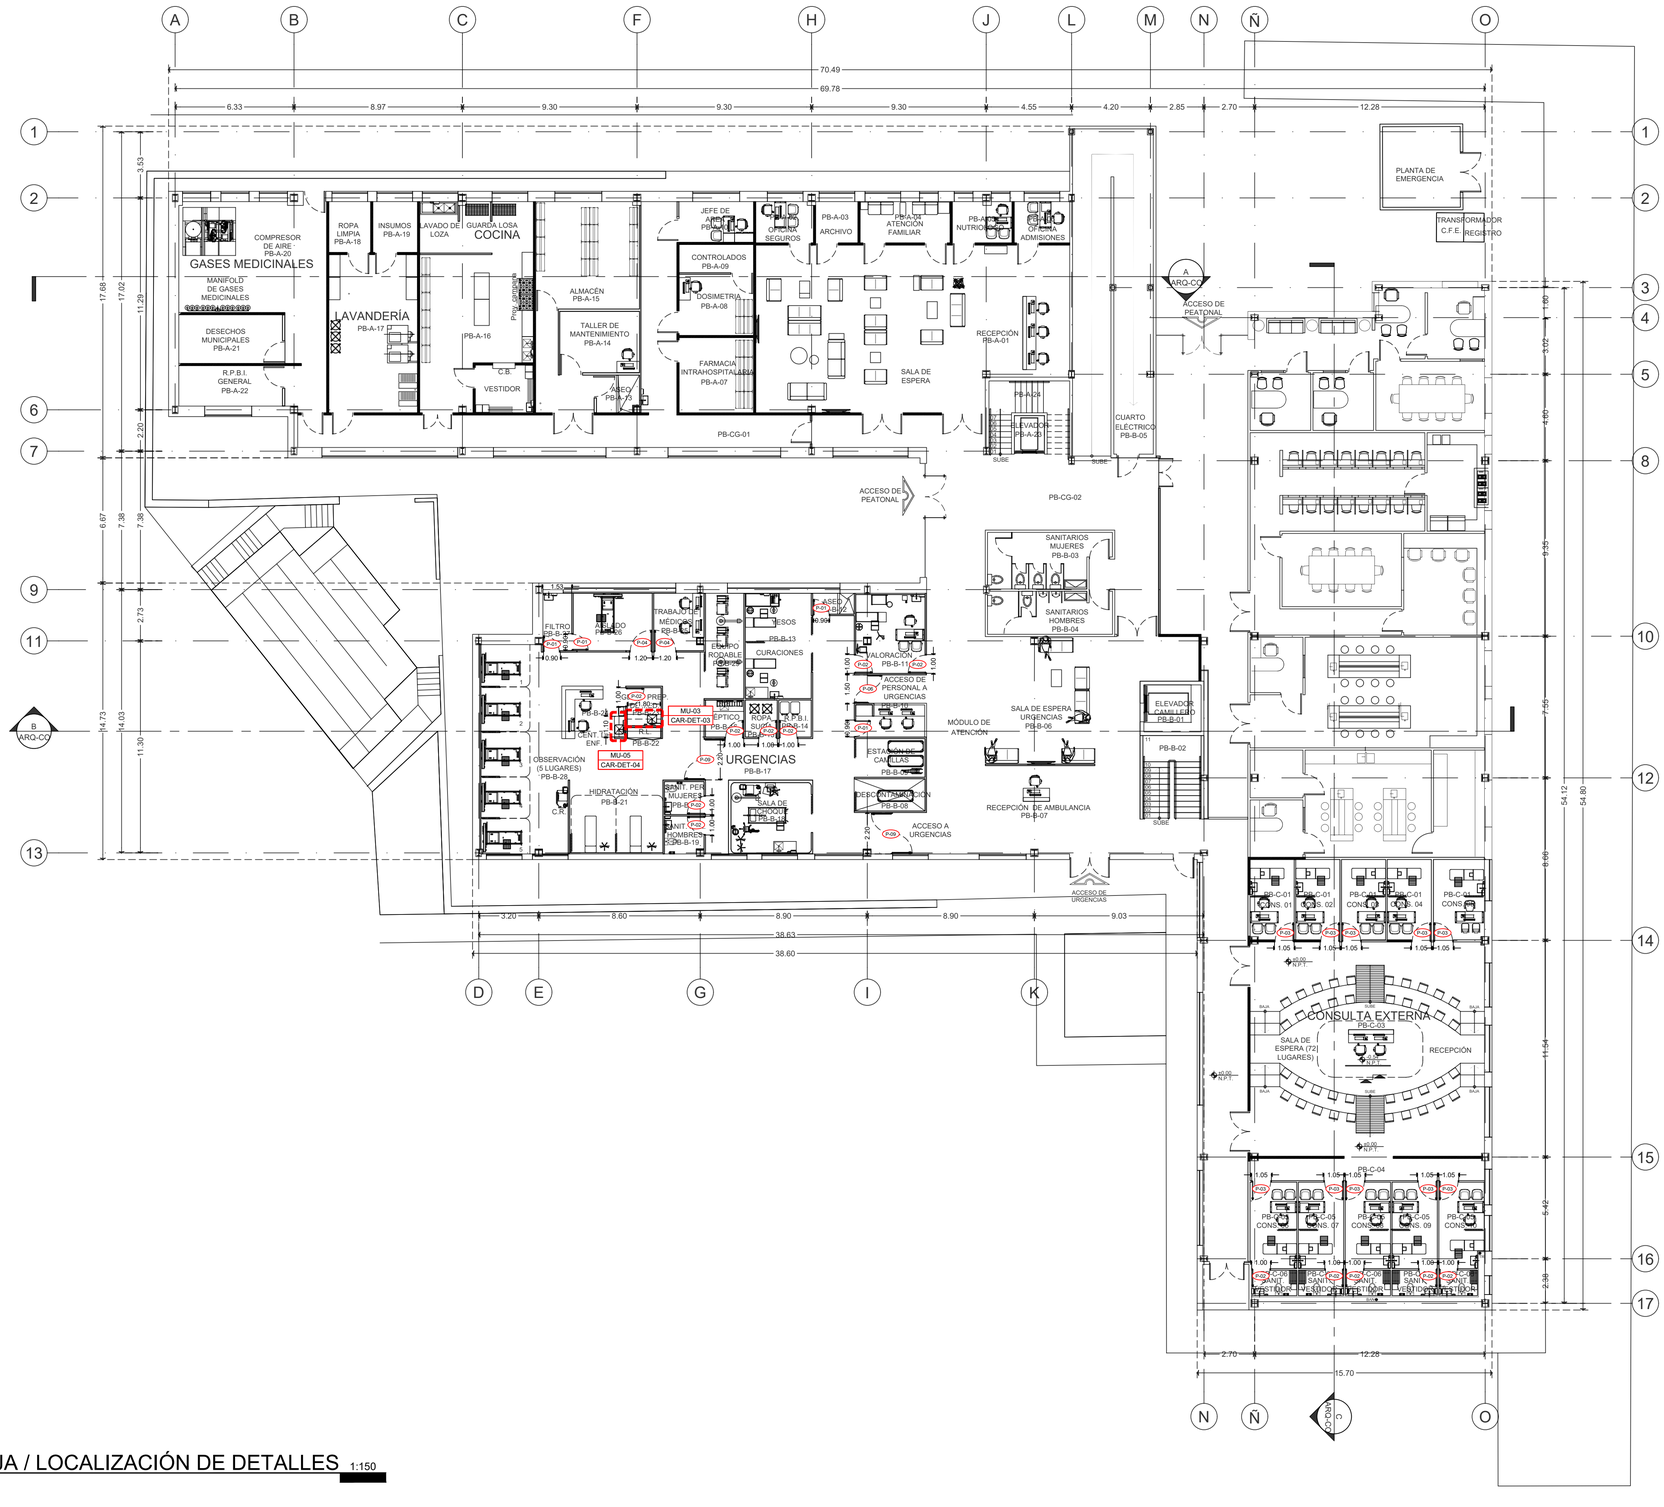

PLANTA BAJA / LOCALIZACIÓN DE DETALLES 1:150

CARPINTERIAS

UNIVERSIDAD AUTONOMA DE CHIHUAHUA

RECTOR
M. LUIS ALFONSO RIVERA
ENCARGADO DE LA COORDINACIÓN DE CONSTRUCCIÓN y SERVICIOS
L.A.E. MARIANO TORRES VEGA
NOMBRE DE PROYECTO
MÓDULO DE ATENCIÓN PRIMARIA A LA SALUD CON SERVICIOS AMPLIADOS (APSSA)
LOCALIZACIÓN
Circuito Universitario, Campus Uach II, 31125 Chihuahua, Chih.

NOTAS / SELLOS

ESTATUS
PARA LICITACIÓN
ELABORÓ
ARQ. PAULINA ANDREA MENDEZ ALCALÁ
REVISÓ
ARQ. PAULINA ANDREA MENDEZ ALCALÁ
CONTRATISTA
APROBÓ
L.A.E. MARIANO TORRES VEGA
ENCARGADO DE LA COORDINACIÓN DE CONSTRUCCIÓN Y SERVICIOS
DIRECTOR RESPONSABLE DE OBRA NO.
CORRESPONSABLE D.R.O.
SUPERINTENDENTE
EMPRESA/PERSONA FISICA URBANIZACIONES Y CONSTRUCCIONES CYMA SA. DE CV. - RFC UCC-000921-TB9
REPRESENTANTE LEGAL

FECHA
30 DE JULIO 2026
NOMBRE DEL PLANO
PLANTA BAJA/LOCALIZACIÓN DE DETALLES
ACOTACIÓN
METROS
DISCIPLINA
CARPINTERIAS

NORTE	NO. PLANO
	CAR-PLA-01