



UNIVERSIDAD AUTÓNOMA DE CHIHUAHUA

RECTOR

M. LUIS ALFONSO RIVERA

ENCARGADO DE LA COORDINACIÓN DE CONSTRUCCIÓN Y SERVICIOS

L.A.E. MARIANO TORRES VEGA

NOMBRE DE PROYECTO

MÓDULO DE ATENCIÓN PRIMARIA A LA SALUD CON SERVICIOS AMPLIADOS (APSSA)

LOCALIZACIÓN

Ciruito Universitario, Campus Uach II, 31125 Chihuahua, Chih.

NOTAS / SELLOS

ESTATUS

PARA LICITACIÓN

ELABORÓ

ING. MARCO ANTONIO GRANADOS DELGADO

REVISÓ

ING. MARCO ANTONIO GRANADOS DELGADO

CONTRATISTA

APROBO

L.A.E. MARIANO TORRES VEGA

ENCARGADO DE LA COORDINACIÓN DE CONSTRUCCIÓN Y SERVICIOS

DIRECTOR RESPONSABLE DE OBRA NO.

CORRESPONSABLE D.R.O.

SUPERINTENDENTE

EMPRESA/PERSONA FÍSICA

URBANIZACIONES Y CONSTRUCCIONES

CMA SA DE CV - RFC UCC-06021785

REPRESENTANTE LEGAL

FECHA

30 DE JULIO 2026

NOMBRE DEL PLANO

PLANO DE DETALLES

ACOTACIÓN


METROS

DISCIPLINA


PROTECCIÓN CONTRA INCENDIOS

NORTE NO. PLANO




IPC-DET-01

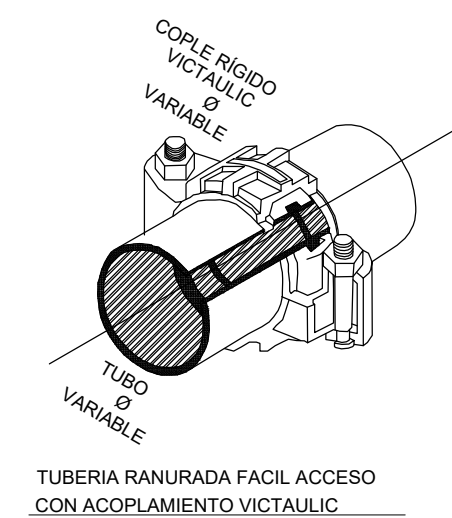

TUBERÍA RANURADA FACIL ACCESO CON ACOPLAMIENTO VICTAULIC

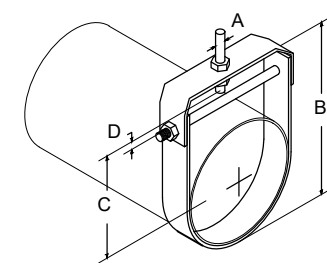



DETALLE TÍPICO SOPORTE TIPO PERA.

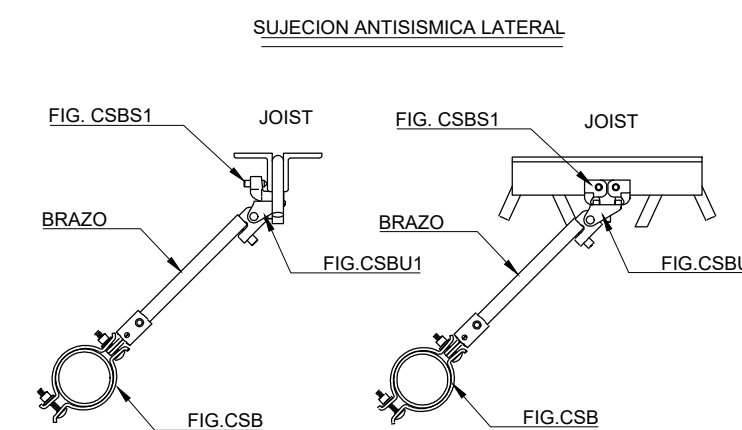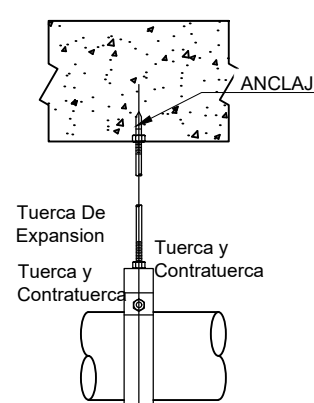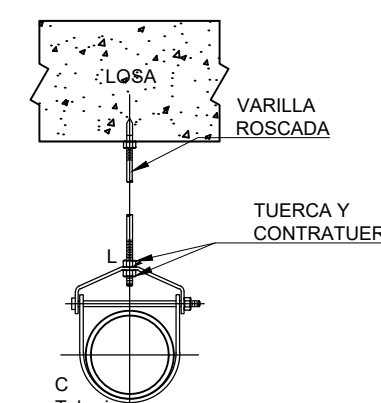


SOLO DEBERA DE SER USADOS ACCESORIOS DE LA MARCA

FACTOR SISMICO: $C_p = 0.9$


TUBERÍA	BRAZO	ANGULO	LONGITUD MAX	FIGURA
PIPE	BRACE PIPE	ANGLE	MAX LENGTH	FIG
8" PIPE	1 1/2"	45 - 59	7.77 FT	CSBS1 / CSBU1 / CSB0800
2 1/2" PIPE	1 1/4"	45 - 59	7.77 FT	CSBS1 / CSBU1 / CSB0250

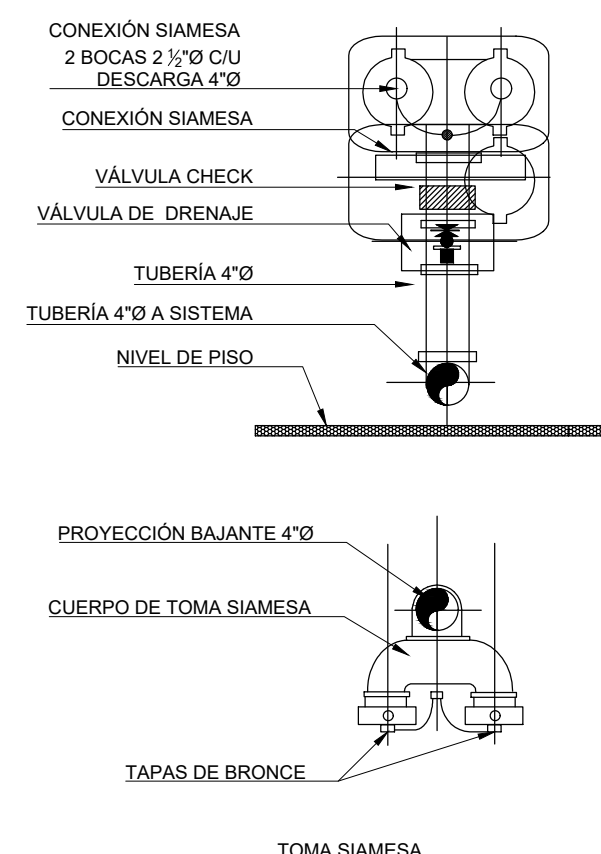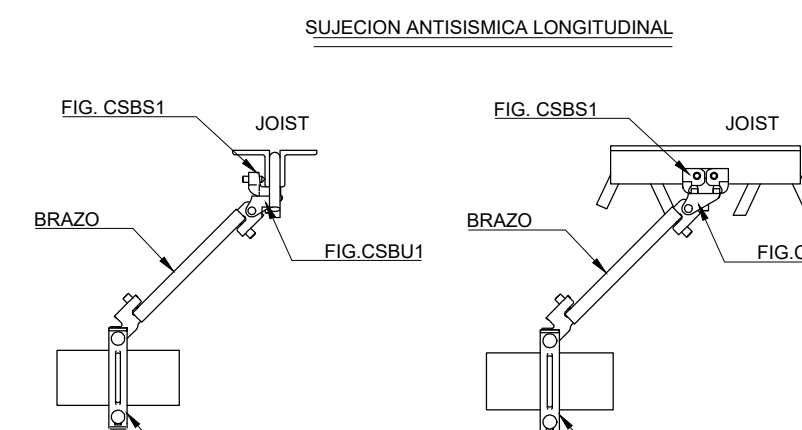


TOMA SIAMESA

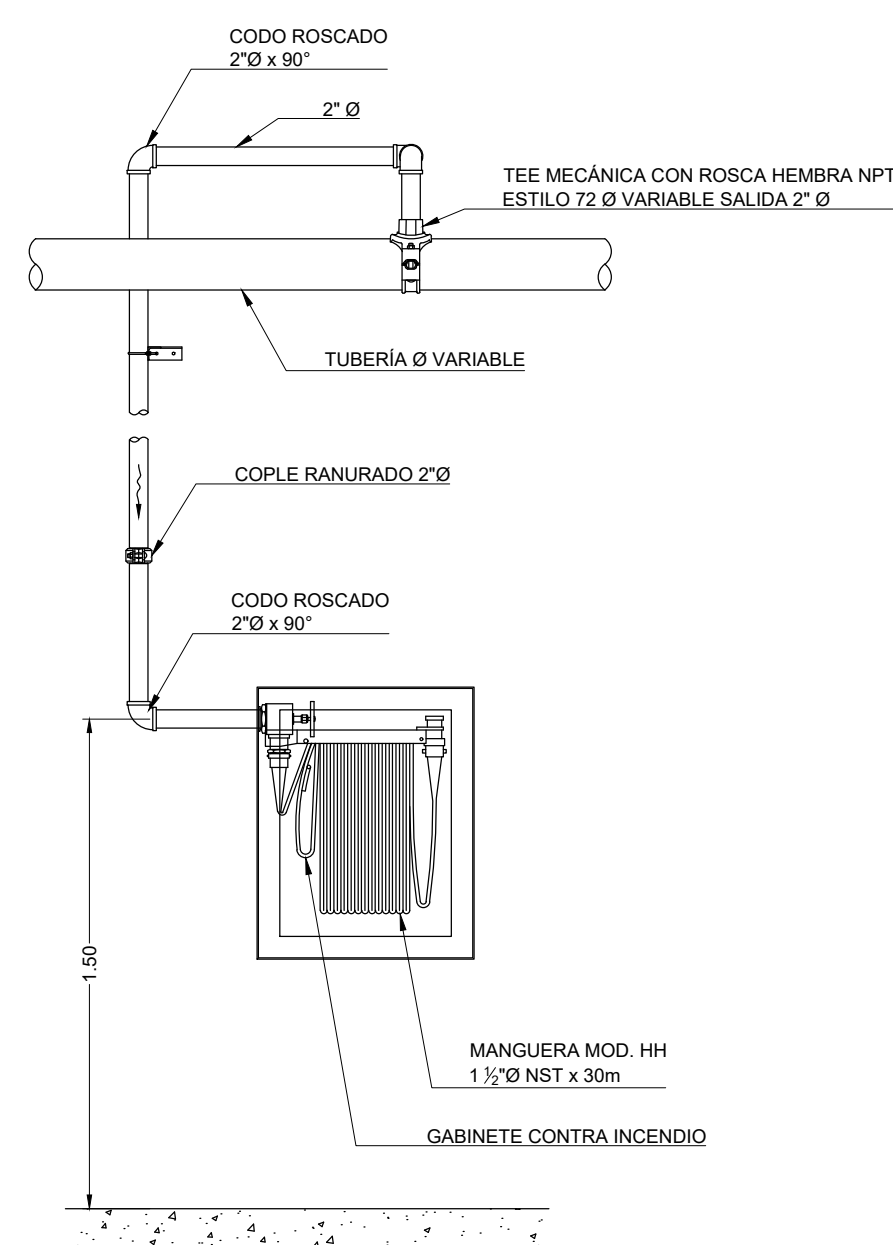


HIDRANTE TIPO SOBREPONER

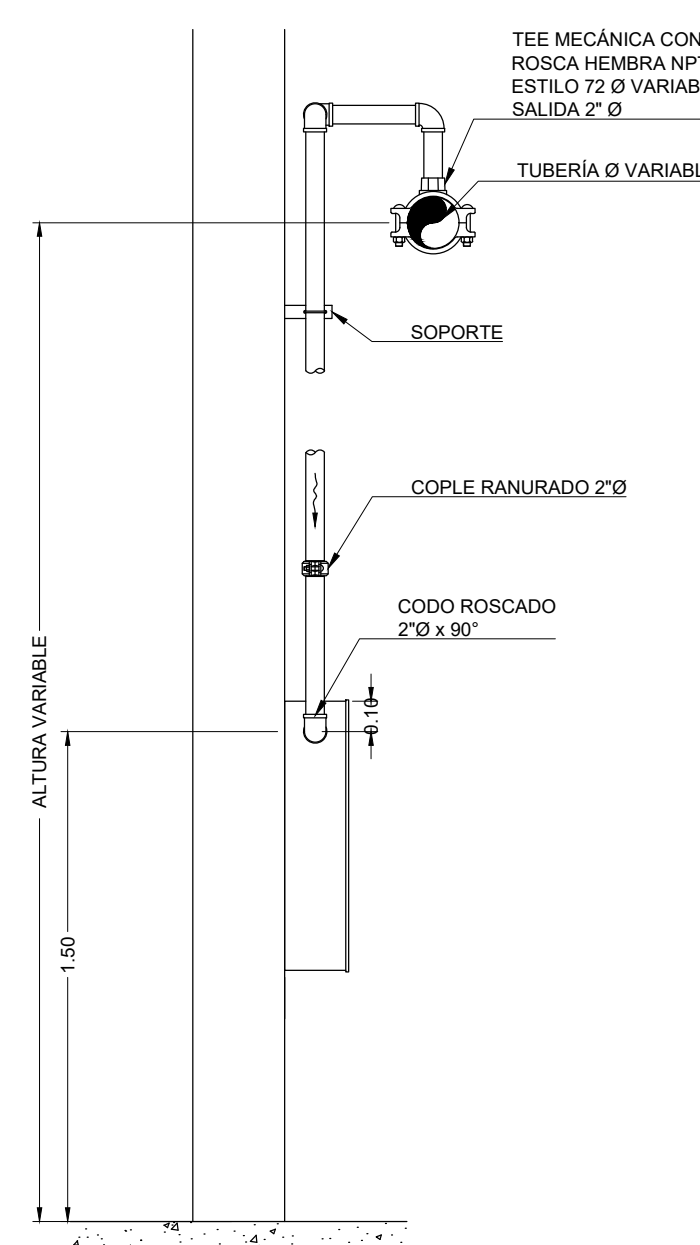


SOPORTE TIPO PERA EN ESTRUCTURA

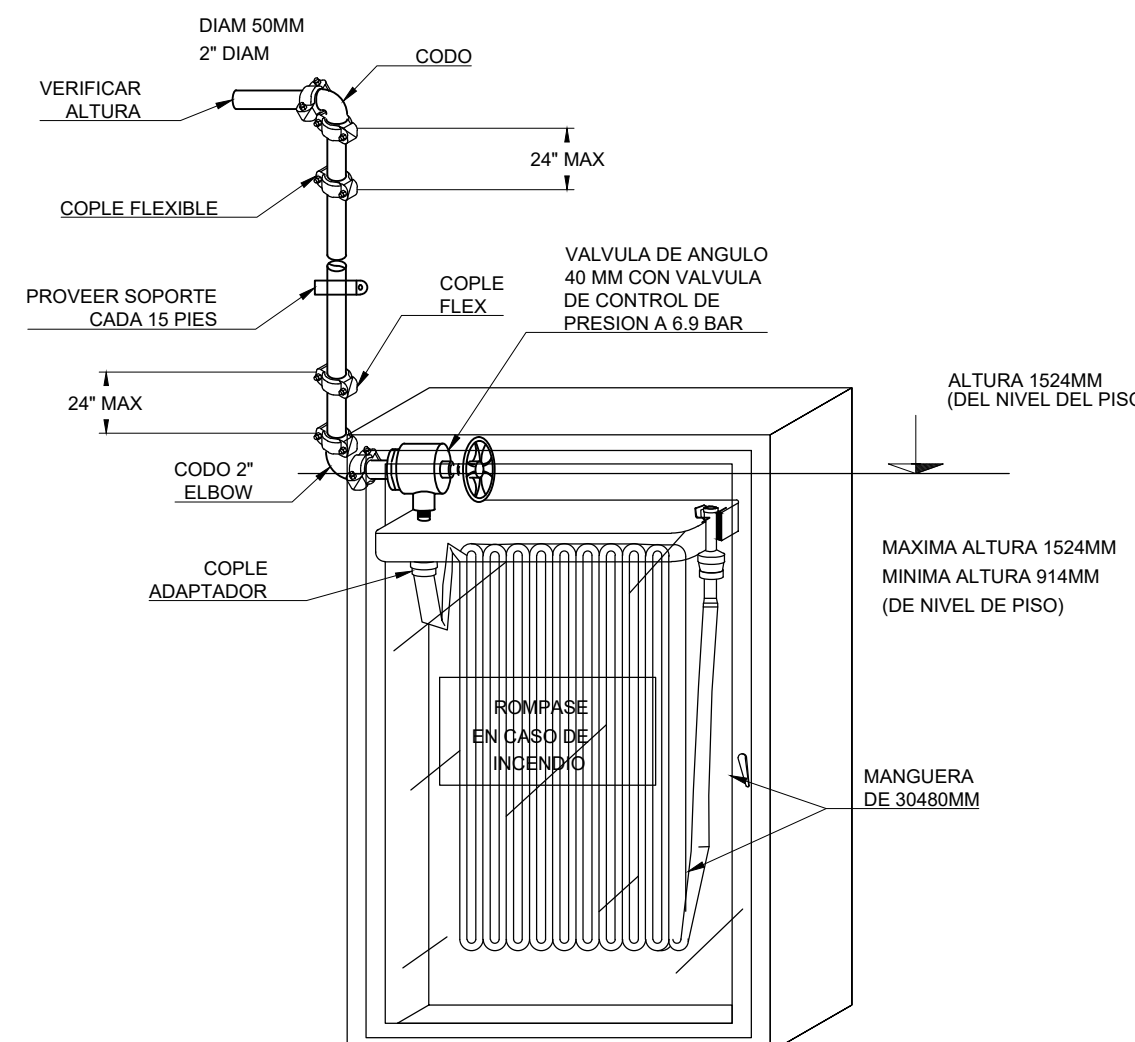


ESTACION DE MANGUERA 40MM CON GABINETE PARA MONTAR EN MURO.

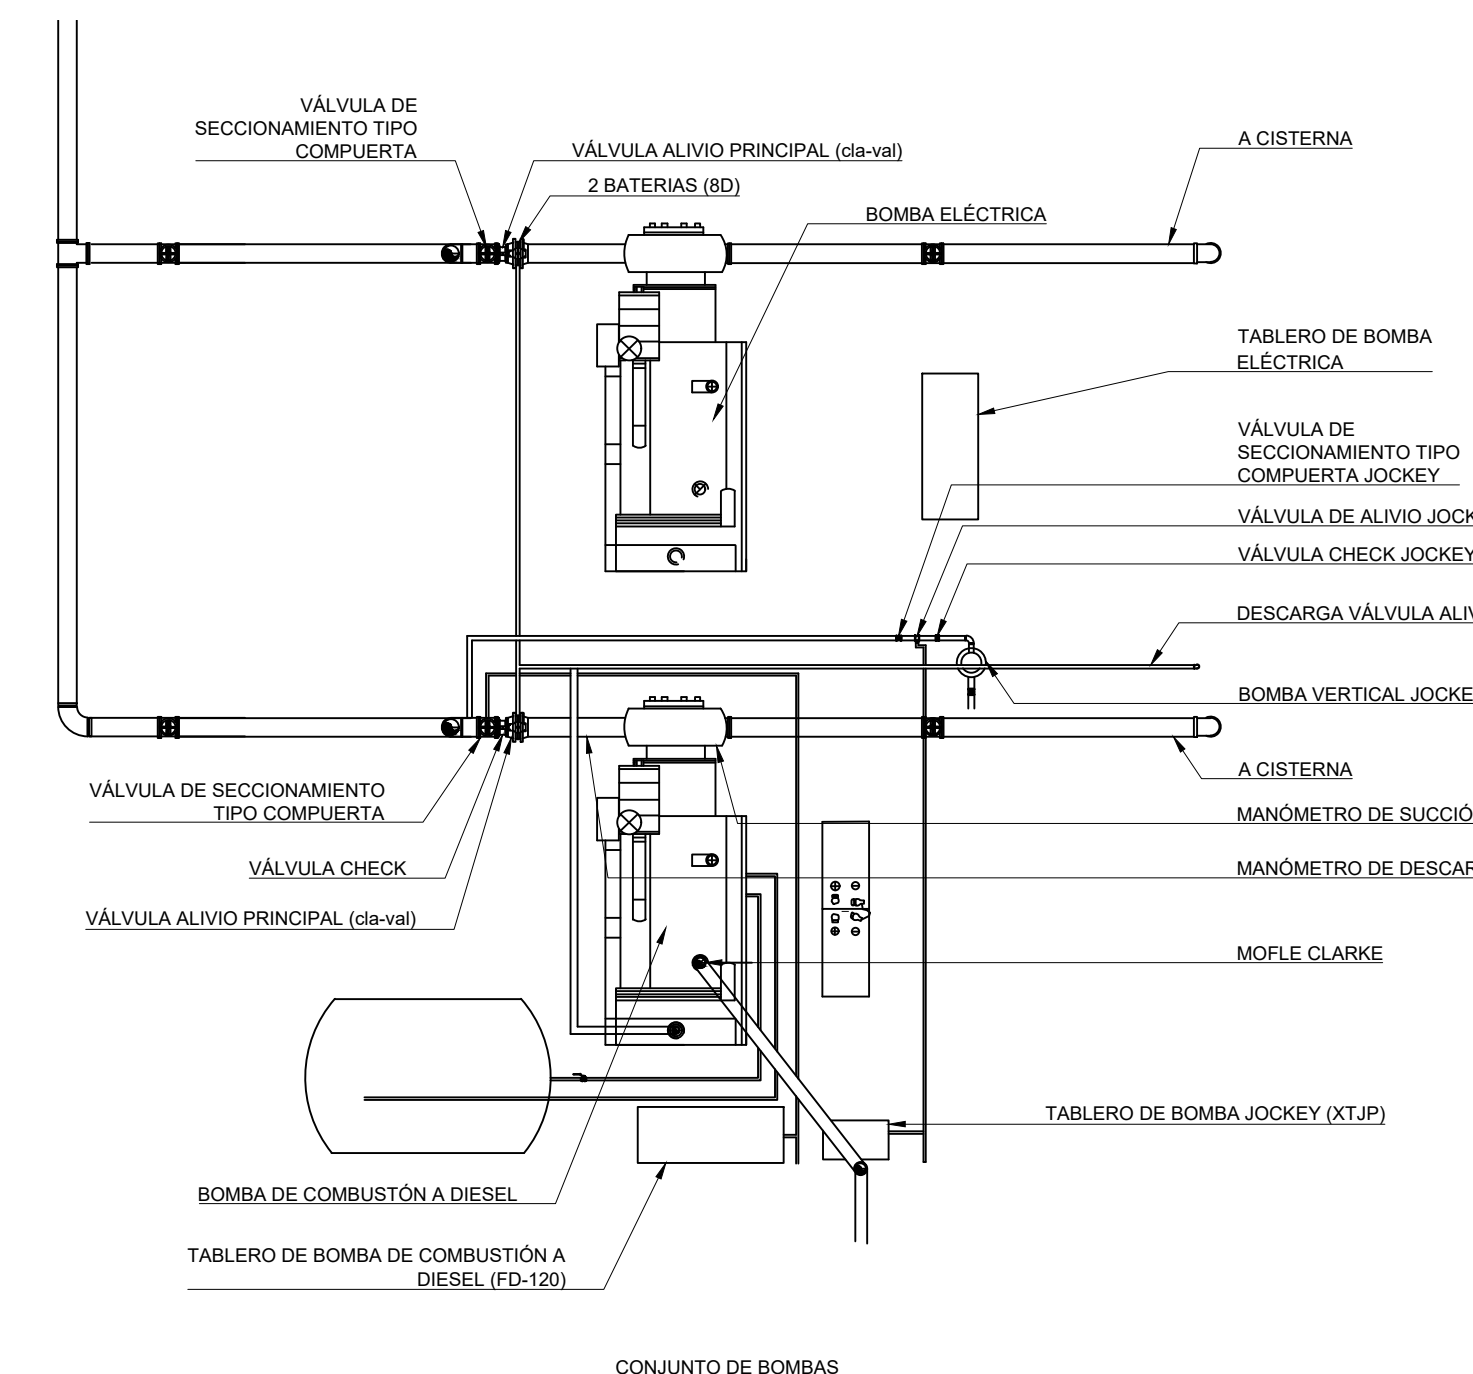


CONJUNTO DE BOMBAS

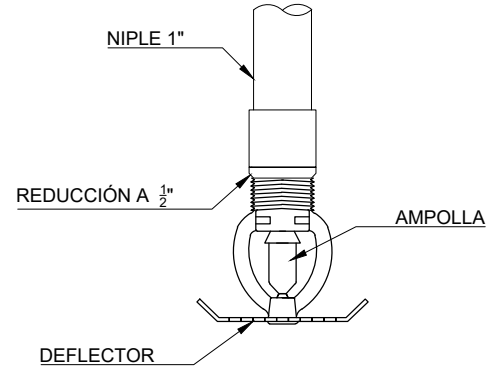

DETALLE TÍPICO ROCIADOR PENDENT

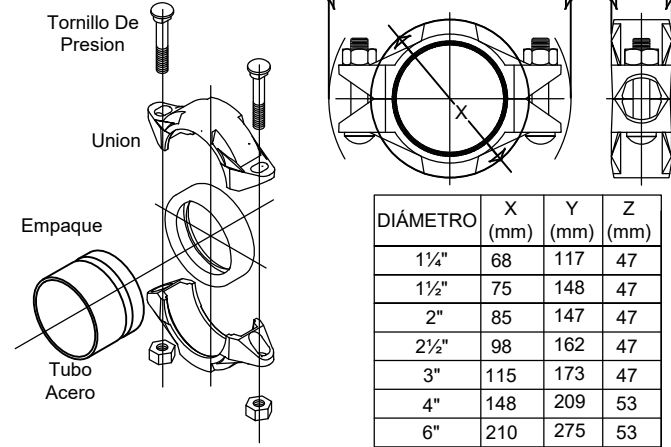


DETALLE INSTALACION TEE MECANICA

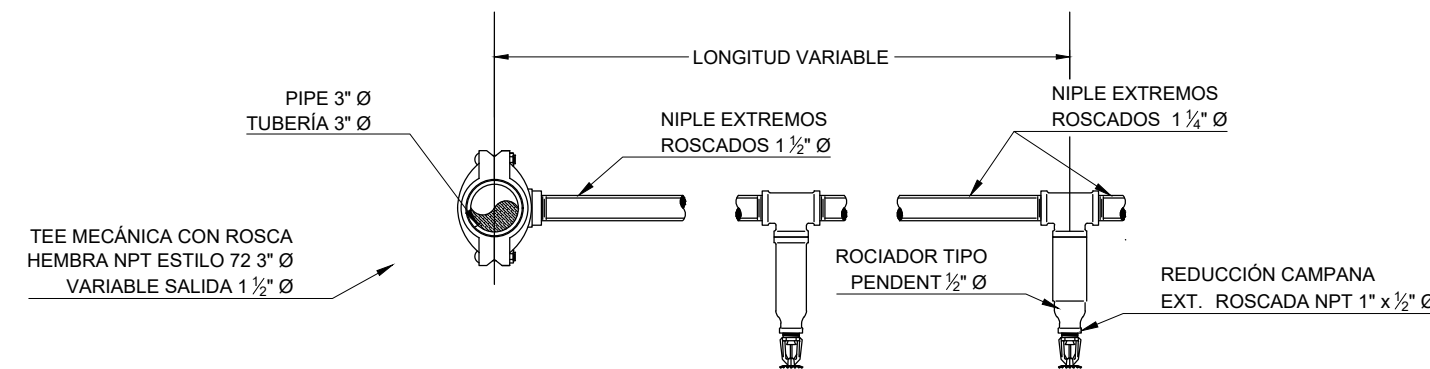

TEE MECANICA CON ROSCA HEMBRA NPT ESTILO 72 Ø VARIABLE SALIDA 1 1/2" Ø

DISTRIBUCIÓN A ROCIADORES TIPO USANDO COUPLE DE SALIDA (VICTAULIC)

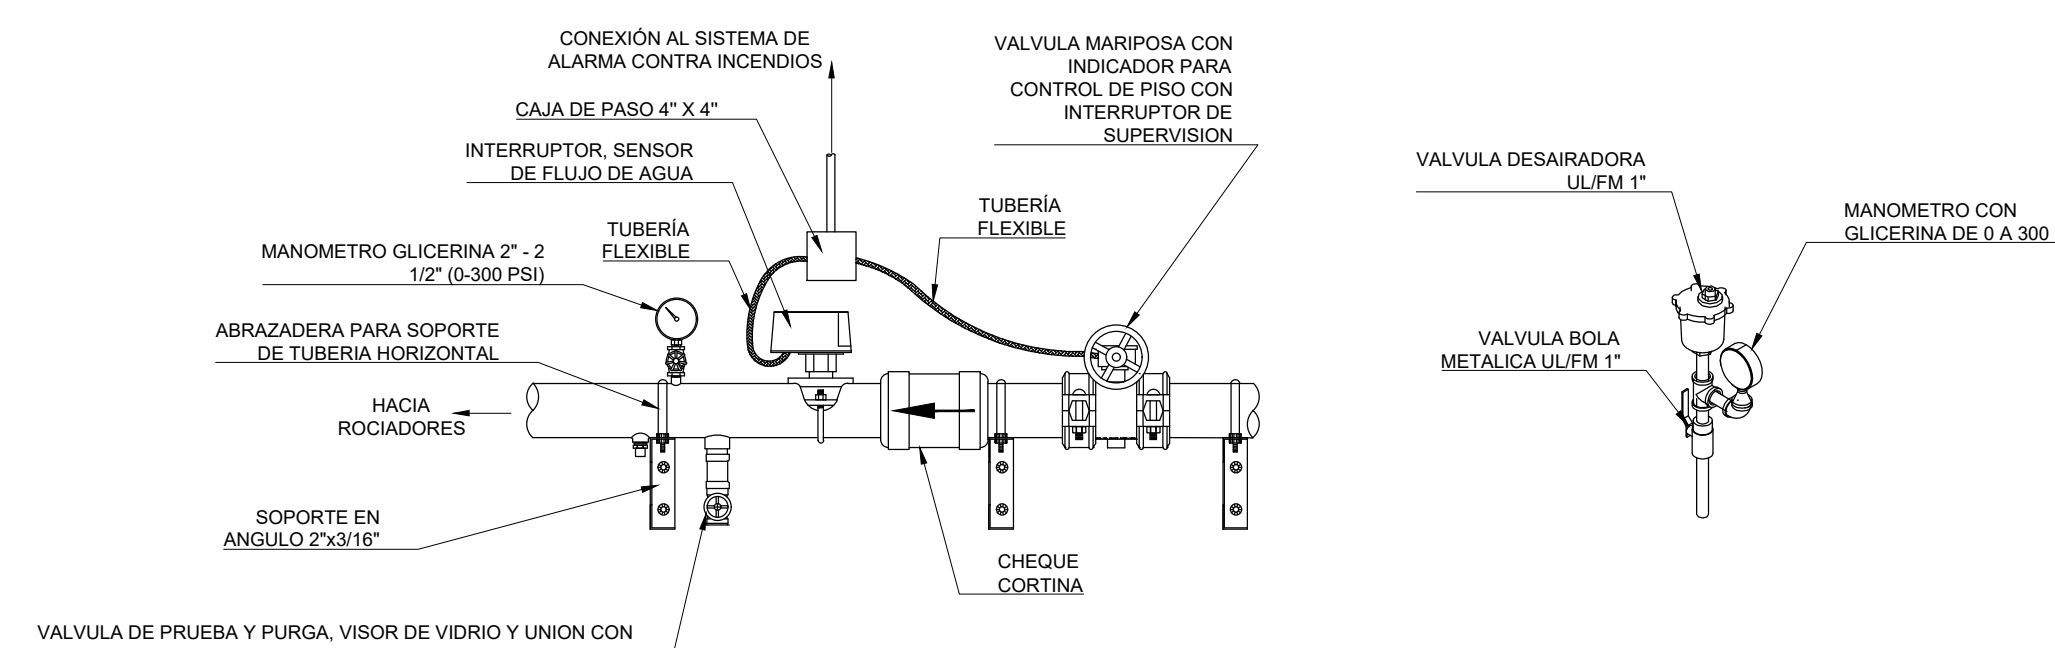

NOTA:
LOS INTERRUPTORES DE FLUJO DE AGUA DEBEN SER CONECTADOS AL SISTEMA DE ALARMA CONTRA INCENDIOS DEL EDIFICIO, DE MANERA TAL QUE SE ACTIVE LA SEÑAL DE ALARMA EN CASO DE FLUJO DE AGUA EN EL SISTEMA DE ROCIADORES.
LOS INTERRUPTORES DE SUPERVISION DE LAS VALVULAS DE CONTROL DEL SISTEMA DE ROCIADORES DEBEN SER CONECTADOS AL SISTEMA DE ALARMA CONTRA INCENDIOS DEL EDIFICIO, DE MANERA TAL QUE SE ACTIVE LA SEÑAL DE ALARMA EN CASO DE QUE SE CIERREN O SE MANIPULEN.

ESTACION DE CONTROL PRUEBA Y DRENAJE