


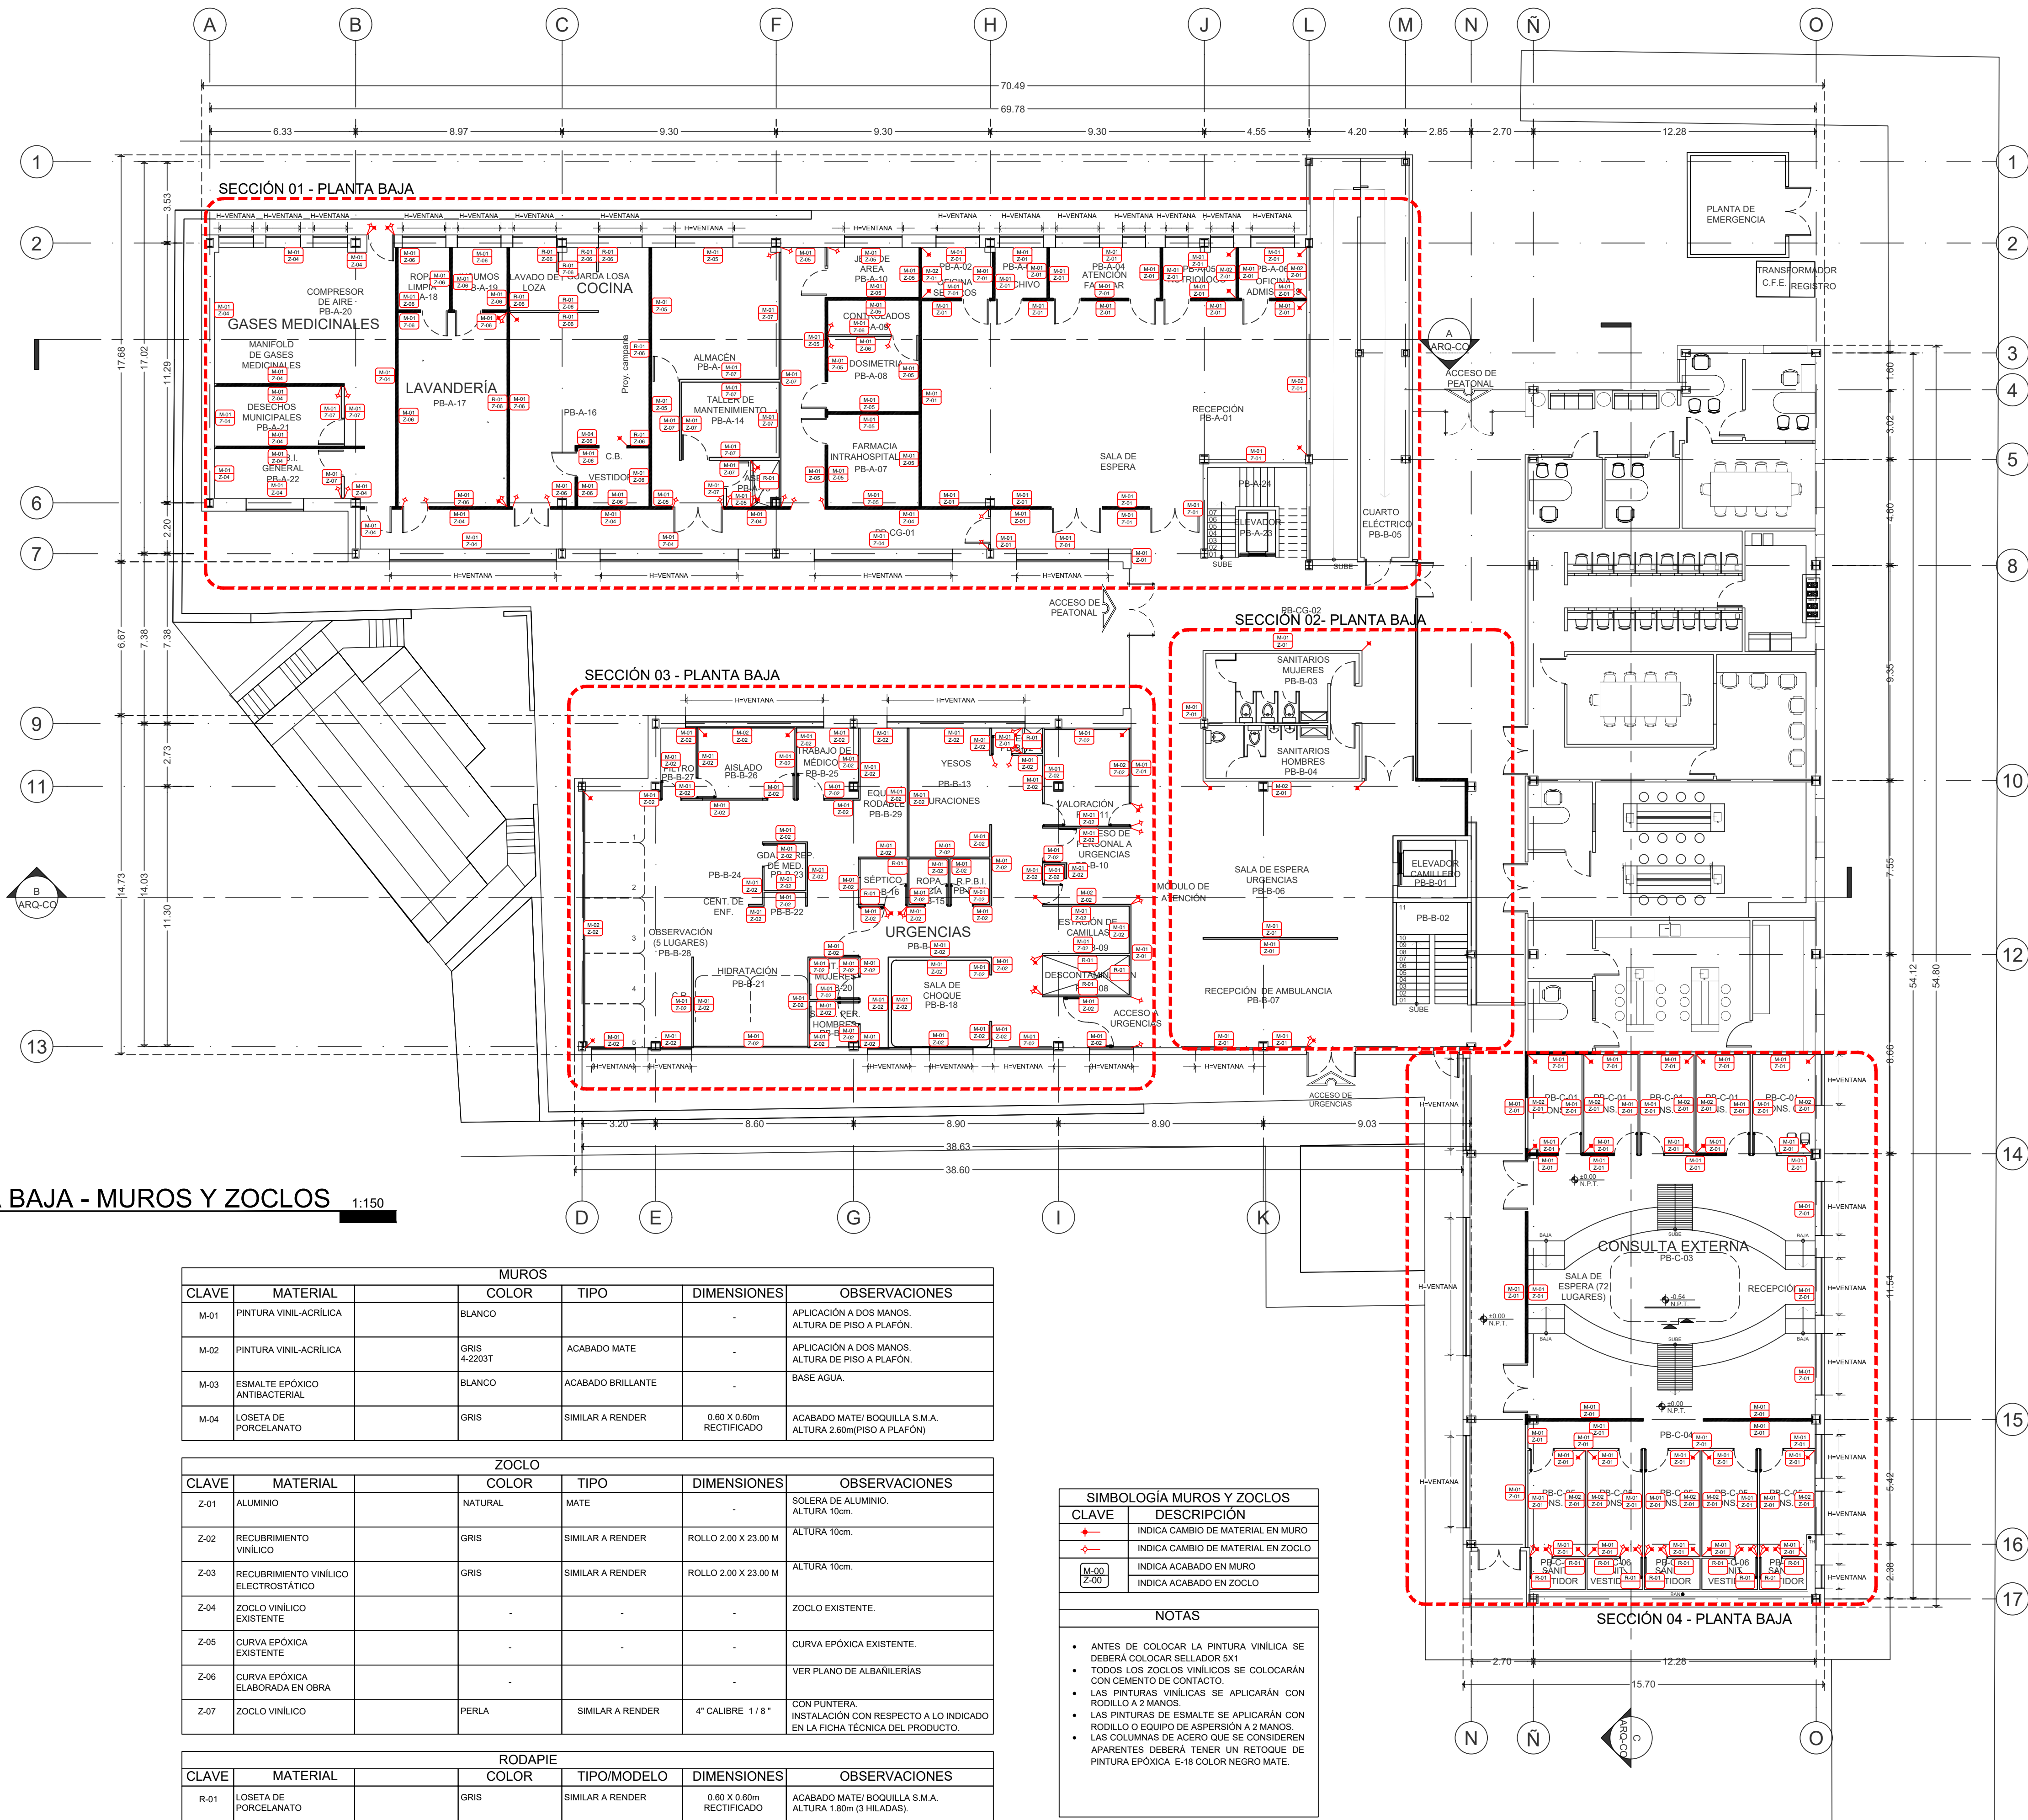

PLANTA BAJA - MUROS Y ZOCLOS 1:150
ACABADOS

MUROS					
CLAVE	MATERIAL	COLOR	TIPO	DIMENSIONES	OBSERVACIONES
M-01	PINTURA VINILACRILICA	BLANCO			APLICACIÓN A DOS MANOS. ALTURA DE PISO A PLAFÓN.
M-02	PINTURA VINILACRILICA	GRIS 4-2203T	ACABADO MATE		APLICACIÓN A DOS MANOS. ALTURA DE PISO A PLAFÓN.
M-03	ESMALTE EPOXICO ANTIBACTERIAL	BLANCO	ACABADO BRILLANTE		BASE AGUA.
M-04	LOSETA DE PORCELANATO	GRIS	SIMILAR A RENDER	0.60 X 0.60m RECTIFICADO	ACABADO MATE/ BOQUILLA S.M.A. ALTURA 2.60m(PISO A PLAFÓN)

ZOCLO					
CLAVE	MATERIAL	COLOR	TIPO	DIMENSIONES	OBSERVACIONES
Z-01	ALUMINIO	NATURAL	MATE		SOLERA DE ALUMINIO. ALTURA 10cm.
Z-02	RECUBRIMIENTO VINILICO	GRIS	SIMILAR A RENDER	ROLLO 2.00 X 23.00 M	ALTURA 10cm.
Z-03	RECUBRIMIENTO VINILICO ELECTROSTATICO	GRIS	SIMILAR A RENDER	ROLLO 2.00 X 23.00 M	ALTURA 10cm.
Z-04	ZOCLO VINILICO EXISTENTE				ZOCLO EXISTENTE.
Z-05	CURVA EPOXICA EXISTENTE				CURVA EPOXICA EXISTENTE.
Z-06	CURVA EPOXICA ELABORADA EN OBRA				VER PLANO DE ALBANILERIAS
Z-07	ZOCLO VINILICO	PERLA	SIMILAR A RENDER	4" CALIBRE 1/8"	CON PUNTERA. INSTALACIÓN CON RESPECTO A LO INDICADO EN LA FICHA TECNICA DEL PRODUCTO.

RODAPIE					
CLAVE	MATERIAL	COLOR	TIPO/MODELO	DIMENSIONES	OBSERVACIONES
R-01	LOSETA DE PORCELANATO	GRIS	SIMILAR A RENDER	0.60 X 0.60m RECTIFICADO	ACABADO MATE/ BOQUILLA S.M.A. ALTURA 1.80m (3 HILADAS)

SIMBOLOGIA MUROS Y ZOCLOS

CLAVE	DESCRIPCION
→	INDICA CAMBIO DE MATERIAL EN MURO
→	INDICA CAMBIO DE MATERIAL EN ZOCLO
M-01	INDICA ACABADO EN MURO
Z-01	INDICA ACABADO EN ZOCLO

NOTAS

- ANTES DE COLOCAR LA PINTURA VINILICA SE DEBERA COLOCAR SELLADOR 5X1
- TODOS LOS ZOCLOS VINILICOS SE COLOCARAN CON CEMENTO DE CONTACTO.
- LAS PINTURAS VINILICAS SE APLICARAN CON RODILLO A 2 MANOS.
- LAS PINTURAS DE ESMALTE SE APLICARAN CON RODILLO O EQUIPO DE ASPERSION A 2 MANOS.
- LAS COLUMNAS DE ACERO QUE SE CONSIDEREN APARENTES DEBERA TENER UN RETOQUE DE PINTURA EPOXICA E-18 COLOR NEGRO MATE.

NOMENCLATURA	
N.P.T	NIVEL DE PISOS TERMINADO
N.B.	NIVEL DE BANQUETA
N.P.	NIVEL DE PRETIL
N.J.	NIVEL DE JARDIN
N.C.	NIVEL DE CALLE
N.L.B.L.	NIVEL LECHO BAJO DE LOSA
N.L.B.PL.	NIVEL DE LECHO BAJO DE PLAFÓN

SIMBOLOGIA	
	INDICA CERRAMIENTO/AANTEPECHO
	INDICA NIVEL EN PLANTA
	INDICA NIVEL EN ALZADO
	INDICA CAMBIO DE NIVEL EN PISO
	INDICA CAMBIO DE NIVEL EN PISO
	INDICA COTA A PAÑOS
	INDICA COTA A EJES
	INDICA RAMPA EN PISO



UNIVERSIDAD AUTONOMA DE CHIHUAHUA

RECTOR

M. LUIS ALFONSO RIVERA

ENCARGADO DE LA COORDINACIÓN DE CONSTRUCCIÓN Y SERVICIOS

L.A.E. MARIANO TORRES VEGA

NOMBRE DE PROYECTO

MÓDULO DE ATENCIÓN PRIMARIA A LA SALUD CON SERVICIOS AMPLIADOS (APSSA)

LOCALIZACIÓN

Ciruito Universitario, Campus Uach II, 31125 Chihuahua, Chih.

NOTAS / SELLOS

ESTATUS

PARA LICITACIÓN

ELABORÓ

ARQ. PAULINA ANDREA MENDEZ ALCALÁ

REVISÓ

ARQ. PAULINA ANDREA MENDEZ ALCALÁ

CONTRATISTA

APROBO

L.A.E. MARIANO TORRES VEGA

ENCARGADO DE LA COORDINACIÓN DE CONSTRUCCIÓN Y SERVICIOS

DIRECTOR RESPONSABLE DE OBRA NO.

CORRESPONSABLE D.R.O.

SUPERINTENDENTE

EMPRESA/PERSONA FISICA

URBANIZACIONES Y CONSTRUCCIONES

CIMA SA DE CV - RFC UCC-0602178

REPRESENTANTE LEGAL

FECHA

30 DE JULIO 2026

NOMBRE DEL PLANO

MUROS Y ZOCLOS - PLANTA BAJA

ACOTACIÓN

METROS

DISCIPLINA

ACABADOS

NORTE

NO. PLANO

ACA-MZ-01