


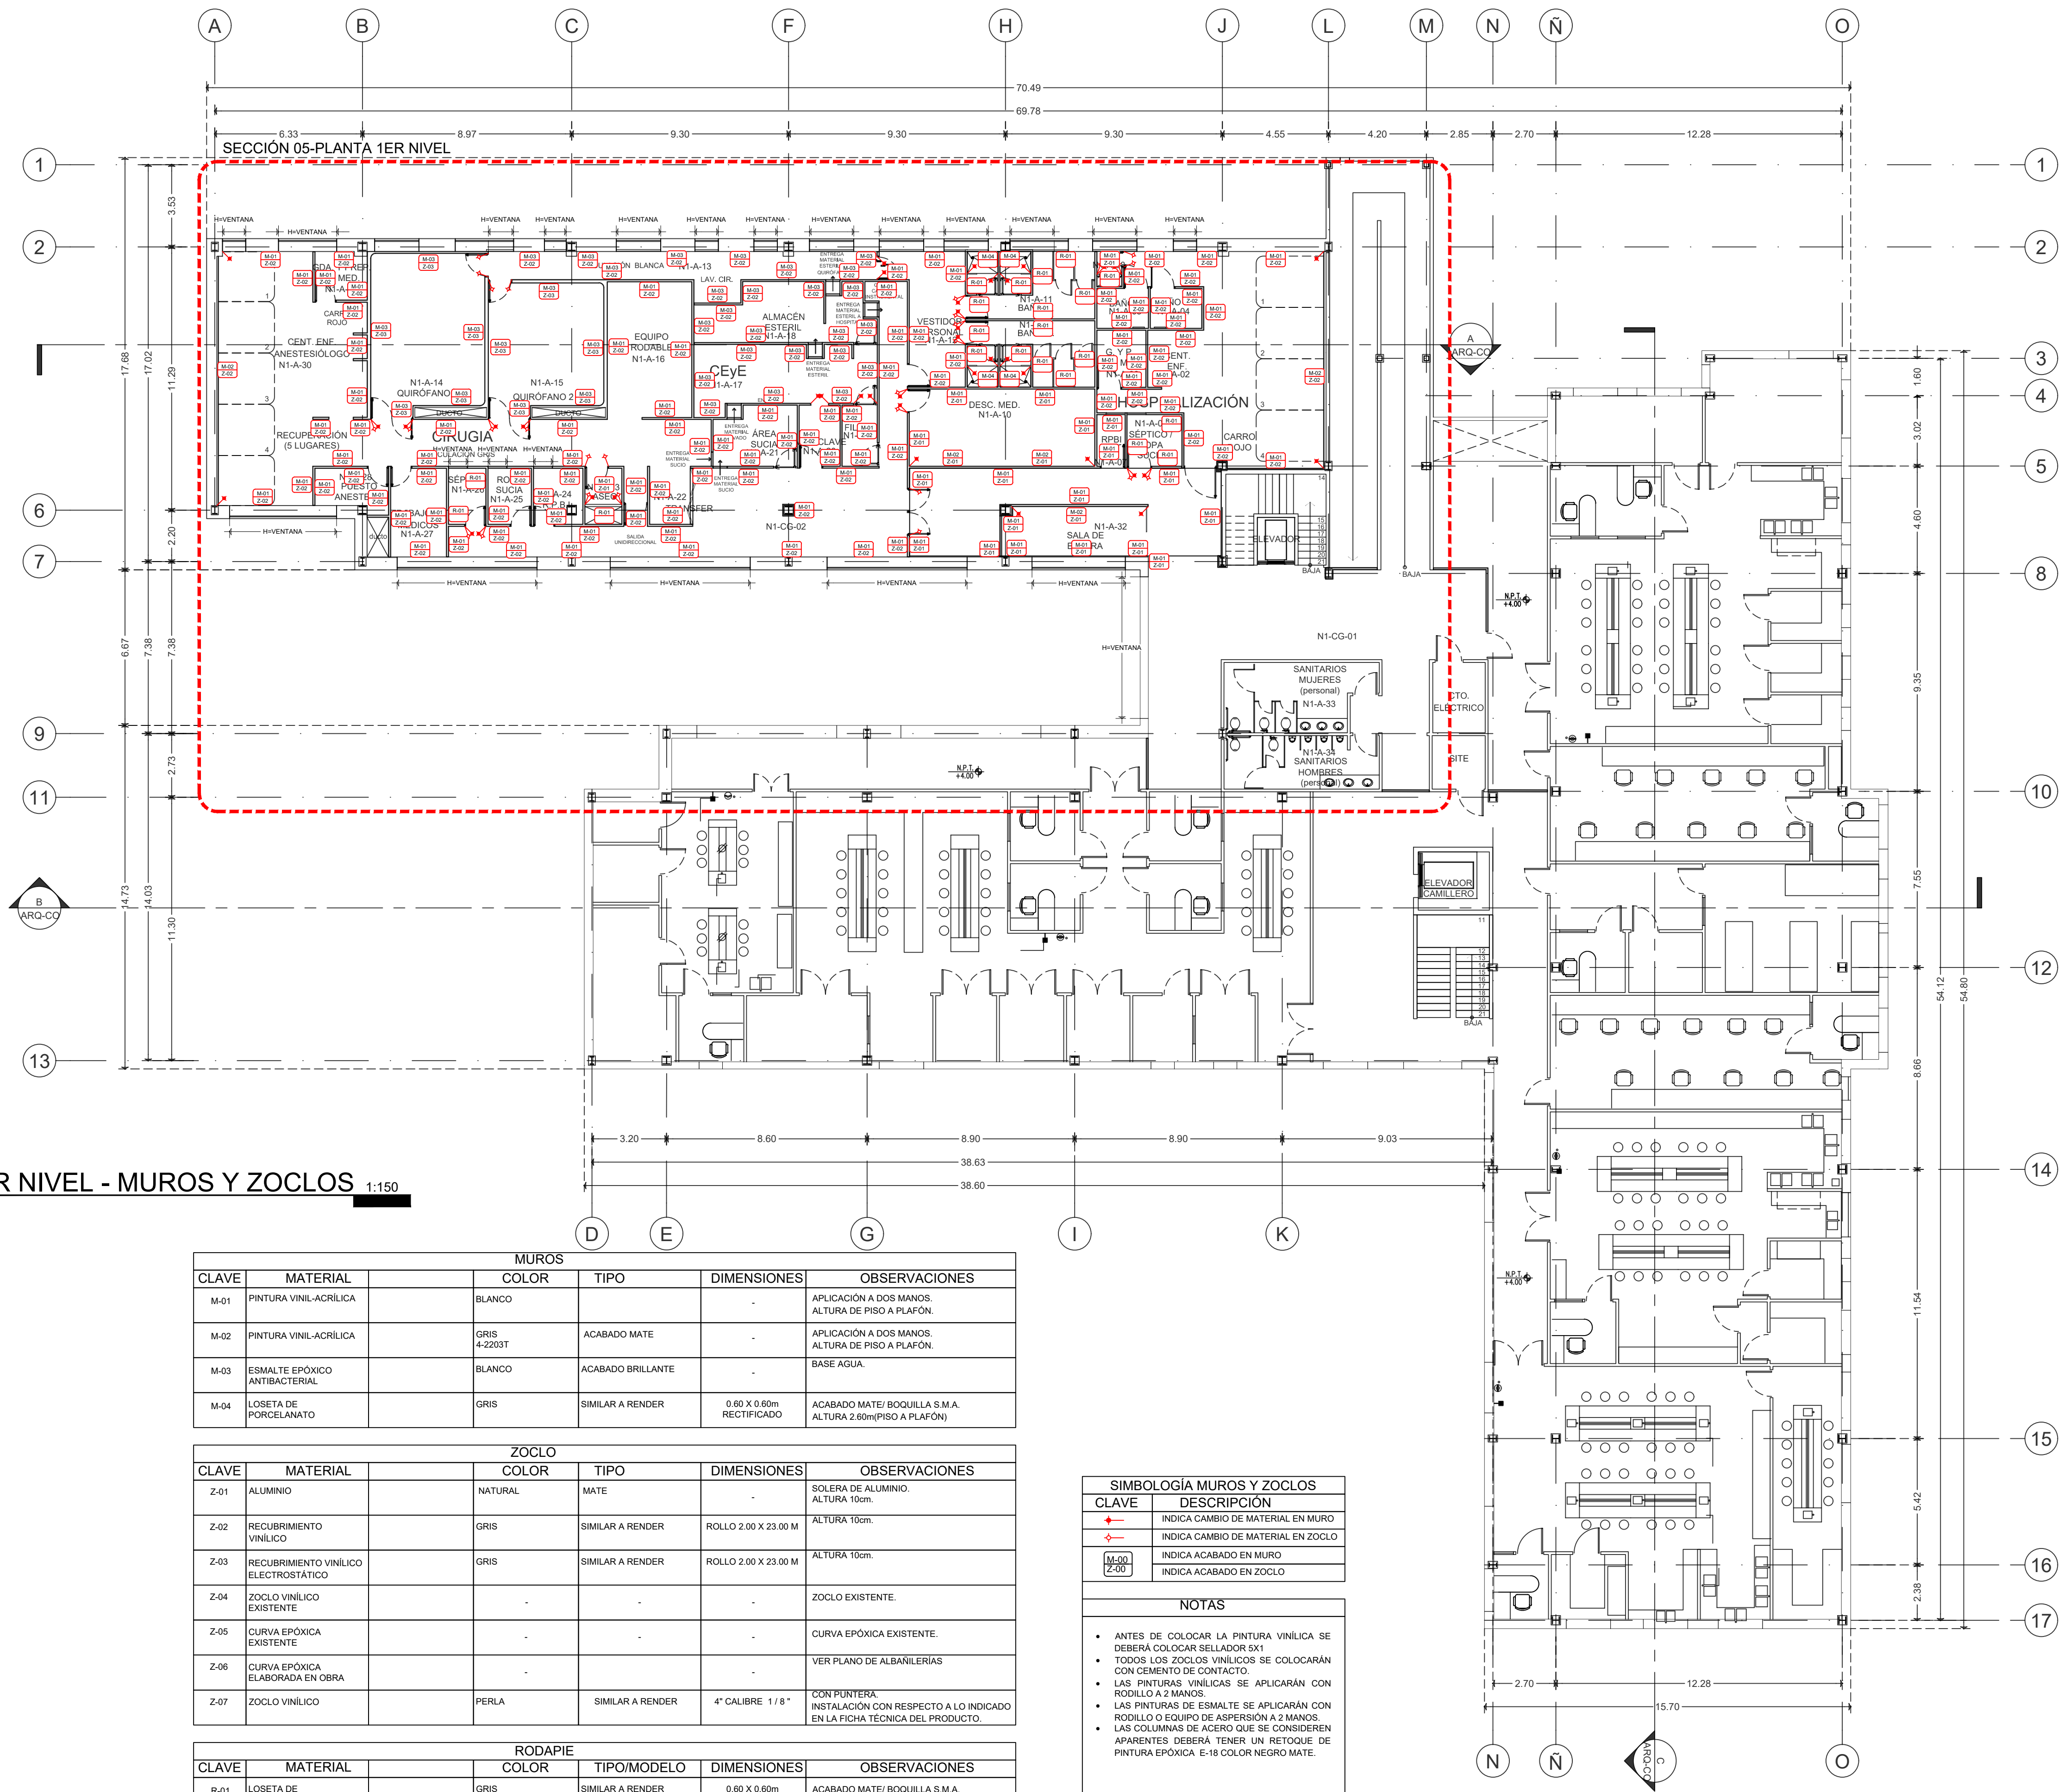

PRIMER NIVEL - MUROS Y ZOCLOS 1:150
ACABADOS

MUROS					
CLAVE	MATERIAL	COLOR	TIPO	DIMENSIONES	OBSERVACIONES
M-01	PINTURA VINIL-ACRILICA	BLANCO			APLICACIÓN A DOS MANOS. ALTURA DE PISO A PLAFÓN.
M-02	PINTURA VINIL-ACRILICA	GRIS 4-2203T	ACABADO MATE		APLICACIÓN A DOS MANOS. ALTURA DE PISO A PLAFÓN.
M-03	ESMALTE EPÓXICO ANTIBACTERIAL	BLANCO	ACABADO BRILLANTE		BASE AGUA.
M-04	LOSETA DE PORCELANATO	GRIS	SIMILAR A RENDER	0.60 X 0.60m RECTIFICADO	ACABADO MATE/ BOQUILLA S.M.A. ALTURA 2.60m(PISO A PLAFÓN)

ZOCLO					
CLAVE	MATERIAL	COLOR	TIPO	DIMENSIONES	OBSERVACIONES
Z-01	ALUMINIO	NATURAL	MATE		SOLERA DE ALUMINIO. ALTURA 10cm.
Z-02	RECUBRIMIENTO VINILICO	GRIS	SIMILAR A RENDER	ROLLO 2.00 X 23.00 M	ALTURA 10cm.
Z-03	RECUBRIMIENTO VINILICO ELECTROSTÁTICO	GRIS	SIMILAR A RENDER	ROLLO 2.00 X 23.00 M	ALTURA 10cm.
Z-04	ZOCLO VINILICO EXISTENTE				ZOCLO EXISTENTE.
Z-05	CURVA EPÓXICA EXISTENTE				CURVA EPÓXICA EXISTENTE.
Z-06	CURVA EPÓXICA ELABORADA EN OBRA				VER PLANO DE ALBANILERÍAS
Z-07	ZOCLO VINILICO	PERLA	SIMILAR A RENDER	4" CALIBRE 1 / 8"	CON PUNTERA. INSTALACIÓN CON RESPECTO A LO INDICADO EN LA FICHA TÉCNICA DEL PRODUCTO.

RODAPIE					
CLAVE	MATERIAL	COLOR	TIPO/MODELO	DIMENSIONES	OBSERVACIONES
R-01	LOSETA DE PORCELANATO	GRIS	SIMILAR A RENDER	0.60 X 0.60m RECTIFICADO	ACABADO MATE/ BOQUILLA S.M.A. ALTURA 1.80m (3 HILADAS).

SIMBOLOGÍA MUROS Y ZOCLOS	
CLAVE	DESCRIPCIÓN
→	INDICA CAMBIO DE MATERIAL EN MURO
→	INDICA CAMBIO DE MATERIAL EN ZOCLO
M-01	INDICA ACABADO EN MURO
Z-01	INDICA ACABADO EN ZOCLO
NOTAS	
• ANTES DE COLOCAR LA PINTURA VINILICA SE DEBERÁ COLOCAR SELLADOR 5X1	
• TODOS LOS ZOCLOS VINILICOS SE COLOCARÁN CON CEMENTO DE CONTACTO.	
• LAS PINTURAS VINILICAS SE APLICARÁN CON RODILLO A 2 MANOS.	
• LAS PINTURAS DE ESMALTE SE APLICARÁN CON RODILLO O EQUIPO DE ASPERSIÓN A 2 MANOS.	
• LAS COLUMNAS DE ACERO QUE SE CONSIDEREN APARENTES DEBERÁ TENER UN RETOQUE DE PINTURA EPÓXICA E-18 COLOR NEGRO MATE.	

NOMENCLATURA	
N.P.T	NIVEL DE PISOS TERMINADO
N.B.	NIVEL DE BANQUETA
N.P.	NIVEL DE PRETIL
N.J.	NIVEL DE JARDÍN
N.C.	NIVEL DE CALLE
N.L.B.L.	NIVEL LECHO BAJO DE LOSA
N.L.B.PL.	NIVEL DE LECHO BAJO DE PLAFÓN

SIMBOLOGÍA	
→	INDICA CERRAMIENTO/AÑTEPECHO
→	INDICA NIVEL EN PLANTA
→	INDICA NIVEL EN ALZADO
→	INDICA CAMBIO DE NIVEL EN PISO
→	INDICA NUMERO DE EJE
→	INDICA CORTE
→	INDICA COTA A PAÑOS
→	INDICA COTA A EJES
→	INDICA RAMPA EN PISO



UNIVERSIDAD AUTÓNOMA DE CHIHUAHUA

RECTOR

M. LUIS ALFONSO RIVERA

ENCARGADO DE LA COORDINACIÓN DE CONSTRUCCIÓN Y SERVICIOS

L.A.E. MARIANO TORRES VEGA

NOMBRE DE PROYECTO

MÓDULO DE ATENCIÓN PRIMARIA A LA SALUD CON SERVICIOS AMPLIADOS (APSSA)

LOCALIZACIÓN

Circuito Universitario, Campus Uach II, 31125 Chihuahua, Chih.

NOTAS / SELLOS

ESTATUS

PARA LICITACIÓN

ELABORÓ

ARQ. PAULINA ANDREA MENDEZ ALCALÁ

REVISÓ

ARQ. PAULINA ANDREA MENDEZ ALCALÁ

CONTRATISTA

APROBO

L.A.E. MARIANO TORRES VEGA

ENCARGADO DE LA COORDINACIÓN DE CONSTRUCCIÓN Y SERVICIOS

DIRECTOR RESPONSABLE DE OBRA NO.

CORRESPONSABLE D.R.O.

SUPERINTENDENTE

EMPRESA/PERSONA FÍSICA

URBANIZACIONES Y CONSTRUCCIONES

CIMA SA. DE CV - RFC UCC-06021788

REPRESENTANTE LEGAL

FECHA

30 DE JULIO 2026

NOMBRE DEL PLANO

MUROS Y ZOCLOS - PRIMER NIVEL

ACOTACIÓN

METROS

DISCIPLINA

ACABADOS

NORTE

NO. PLANO

ACA-MZ-02