


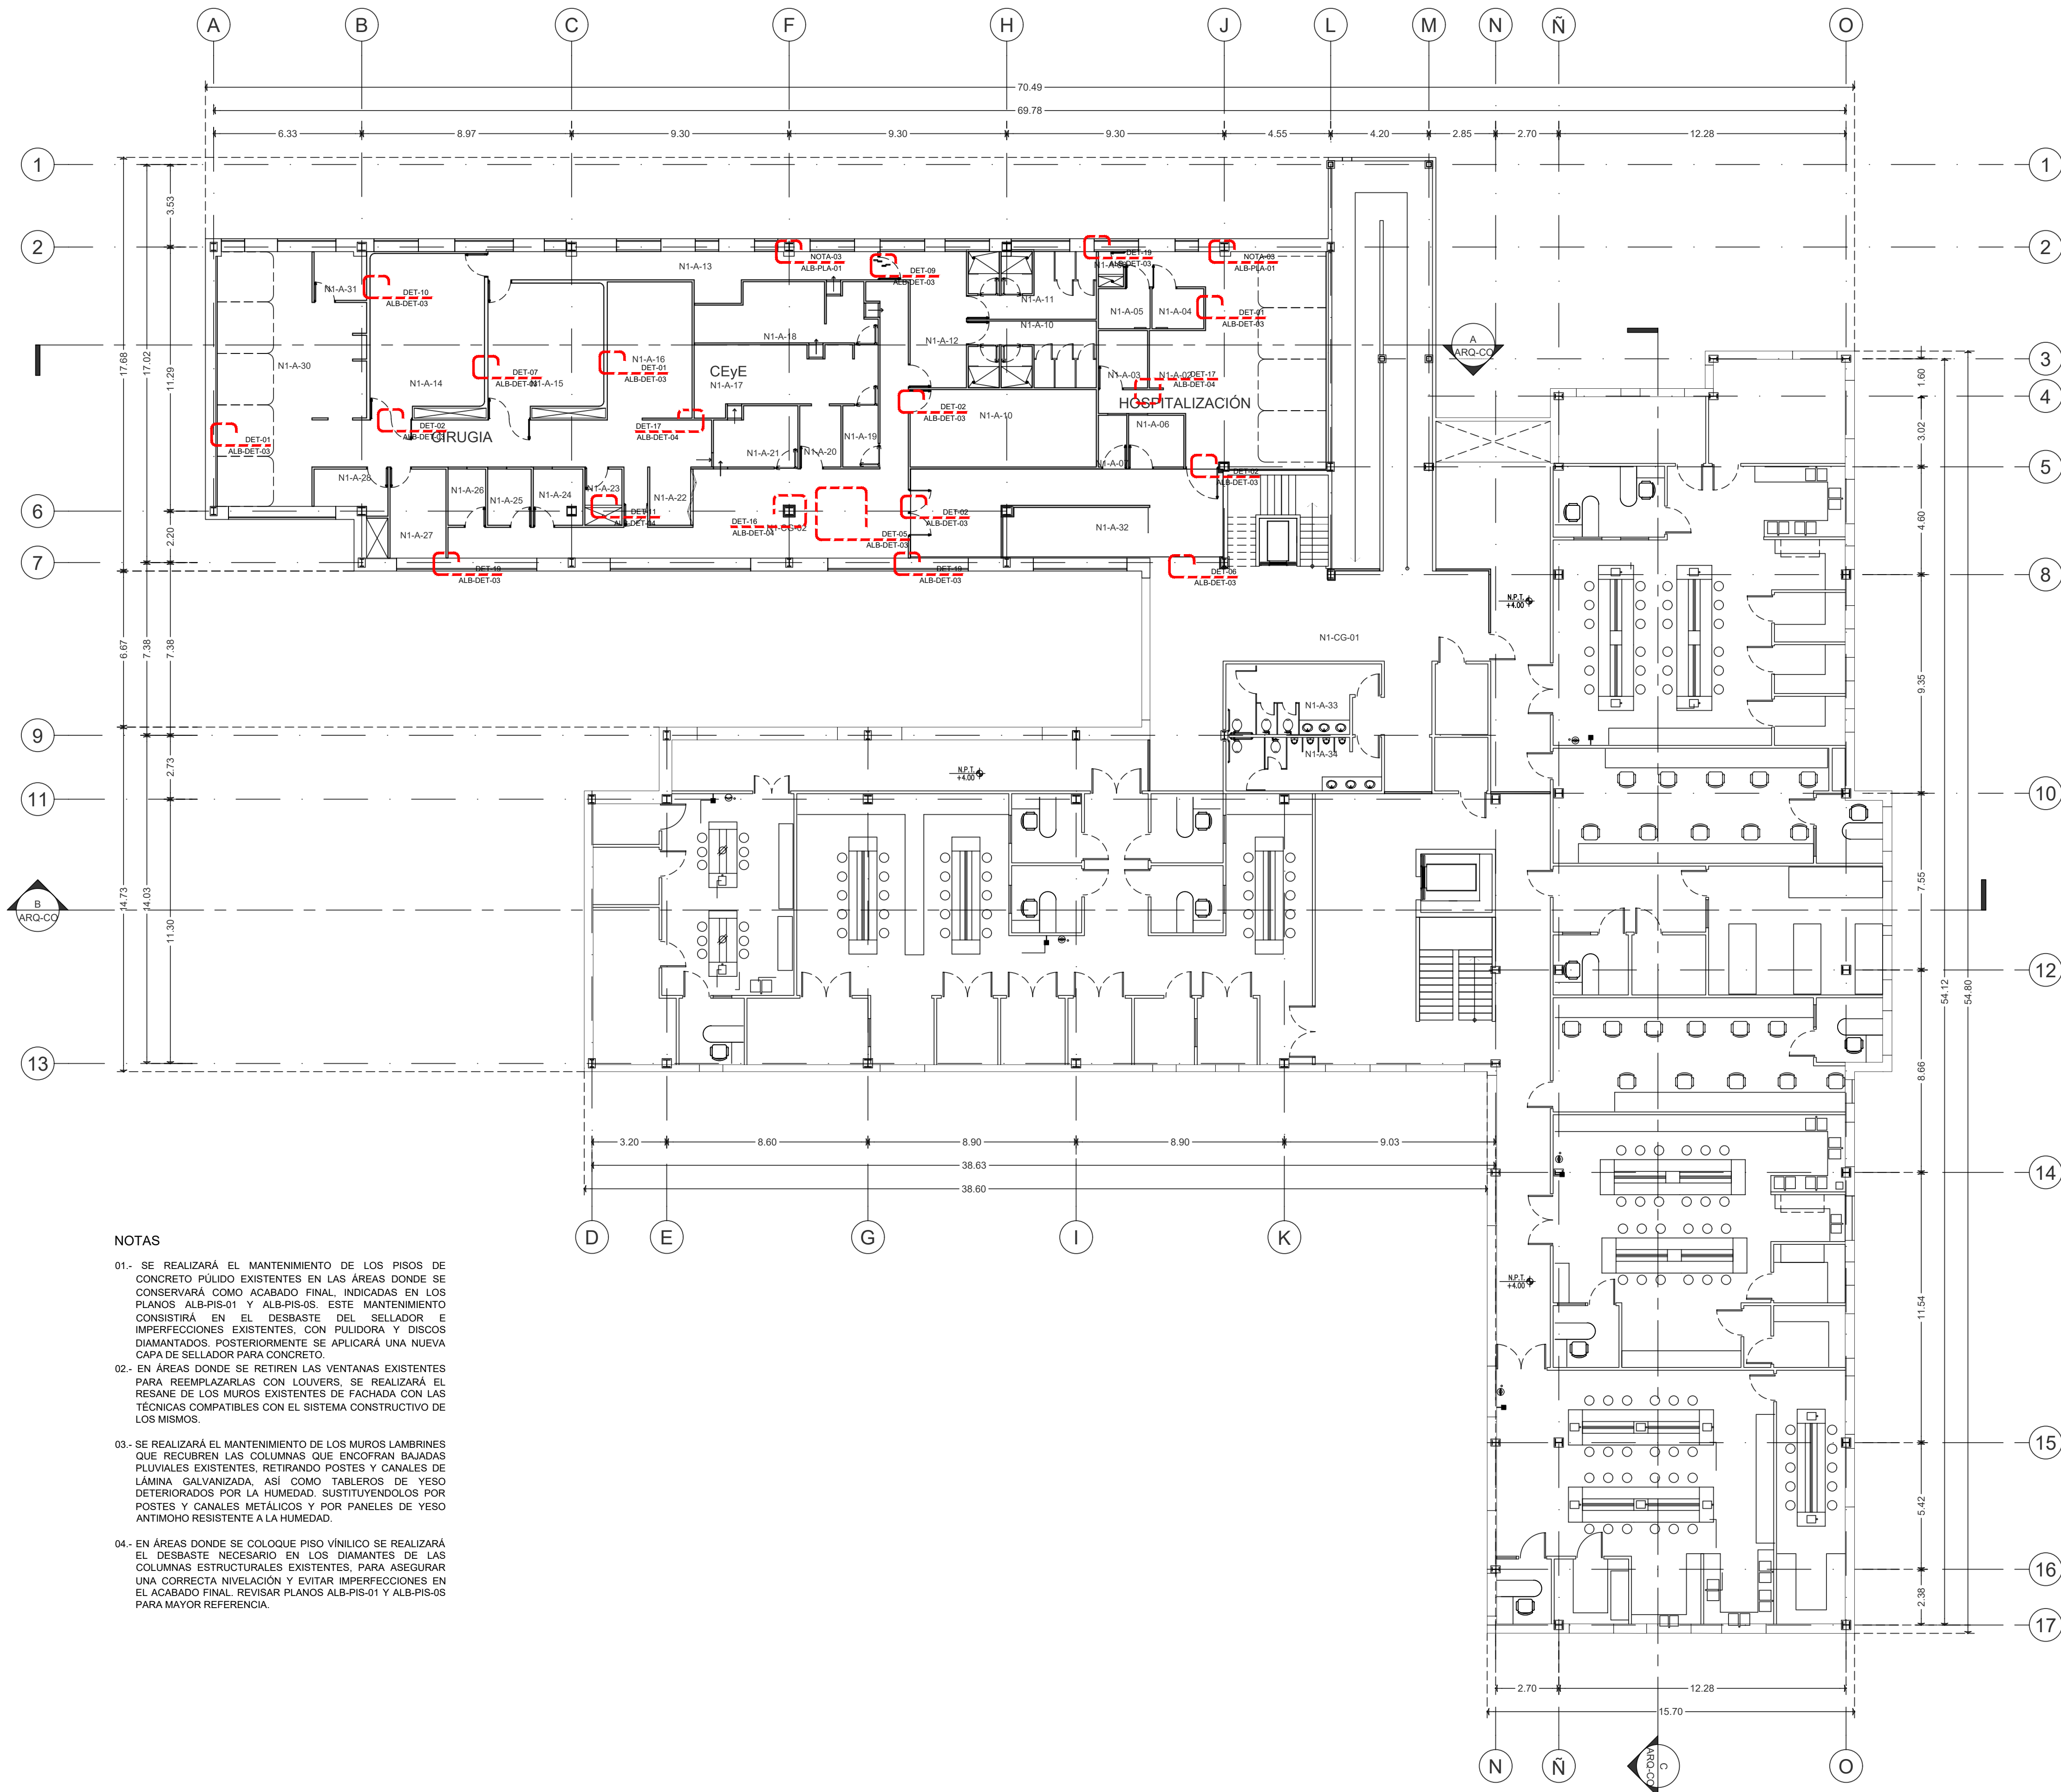

NOTAS

- 01.- SE REALIZARÁ EL MANTENIMIENTO DE LOS PISOS DE CONCRETO PULIDO EXISTENTES EN LAS ÁREAS DONDE SE CONSERVARÁ COMO ACABADO FINAL, INDICADAS EN LOS PLANOS ALB-PIS-01 Y ALB-PIS-05. ESTE MANTENIMIENTO CONSISTIRÁ EN EL DESBASTE DEL SELLADOR E IMPERFECCIONES EXISTENTES, CON PULIDORA Y DISCOS DIAMANTADOS. POSTERIORMENTE SE APLICARÁ UNA NUEVA CAPA DE SELLADOR PARA CONCRETO.
- 02.- EN ÁREAS DONDE SE RETIREN LAS VENTANAS EXISTENTES PARA REEMPLAZARLAS CON LOUVERS, SE REALIZARÁ EL RESANE DE LOS MUROS EXISTENTES DE FACHADA CON LAS TÉCNICAS COMPATIBLES CON EL SISTEMA CONSTRUCTIVO DE LOS MISMOS.
- 03.- SE REALIZARÁ EL MANTENIMIENTO DE LOS MUROS LÁMBRINES QUE RECORREN LAS COLUMNAS QUE ENCORRAN BAJADAS PLUVIALES EXISTENTES, RETIRANDO POSTES Y CANALES DE LÁMINA GALVANIZADA, ASÍ COMO TABLEROS DE YESO DETERIORADOS POR LA HUMEDAD, SUSTITUYÉNDOLOS POR POSTES Y CANALES METÁLICOS Y POR PANELES DE YESO ANTIMOHO RESISTENTE A LA HUMEDAD.
- 04.- EN ÁREAS DONDE SE COLOQUE PISO VINÍLICO SE REALIZARÁ EL DESBASTE NECESARIO EN LOS DIAMANTES DE LAS COLUMNAS ESTRUCTURALES EXISTENTES, PARA ASEGURAR UNA CORRECTA NIVELACIÓN Y EVITAR IMPERFECCIONES EN EL ACABADO FINAL. REVISAR PLANOS ALB-PIS-01 Y ALB-PIS-05 PARA MAYOR REFERENCIA.

PLANTA PRIMER NIVEL
ALBANILERÍAS

1:150



UNIVERSIDAD AUTÓNOMA DE CHIHUAHUA

RECTOR

M. LUIS ALFONSO RIVERA

ENCARGADO DE LA COORDINACIÓN DE CONSTRUCCIÓN Y SERVICIOS

L.A.E. MARIANO TORRES VEGA

NOMBRE DE PROYECTO

MÓDULO DE ATENCIÓN PRIMARIA A LA SALUD CON SERVICIOS AMPLIADOS (APSSA)

LOCALIZACIÓN

Circuito Universitario, Campus Uach II,
31125 Chihuahua, Chih.



NOTAS / SELLOS

ESTATUS

PARA LICITACIÓN

ELABORÓ

ARQ. PAULINA ANDREA MENDEZ ALCALÁ

REVISÓ

ARQ. PAULINA ANDREA MENDEZ ALCALÁ

CONTRATISTA

APROBO

L.A.E. MARIANO TORRES VEGA

ENCARGADO DE LA COORDINACIÓN
DE CONSTRUCCIÓN Y SERVICIOS

DIRECTOR RESPONSABLE DE OBRA
NO.

CORRESPONSABLE D.R.O.

SUPERINTENDENTE
EMPRESA/PERSONA FÍSICA
URBANIZACIONES Y CONSTRUCCIONES
CIMA SA DE CV - RFC UCC-060617-18

REPRESENTANTE LEGAL

FECHA

30 DE JULIO 2026

NOMBRE DEL PLANO

PRIMER NIVEL/LOCALIZACIÓN DE DETALLES

ACOTACIÓN

METROS

DISCIPLINA

ALBANILERÍAS

NORTE

NO. PLANO



ALB-DET-02