



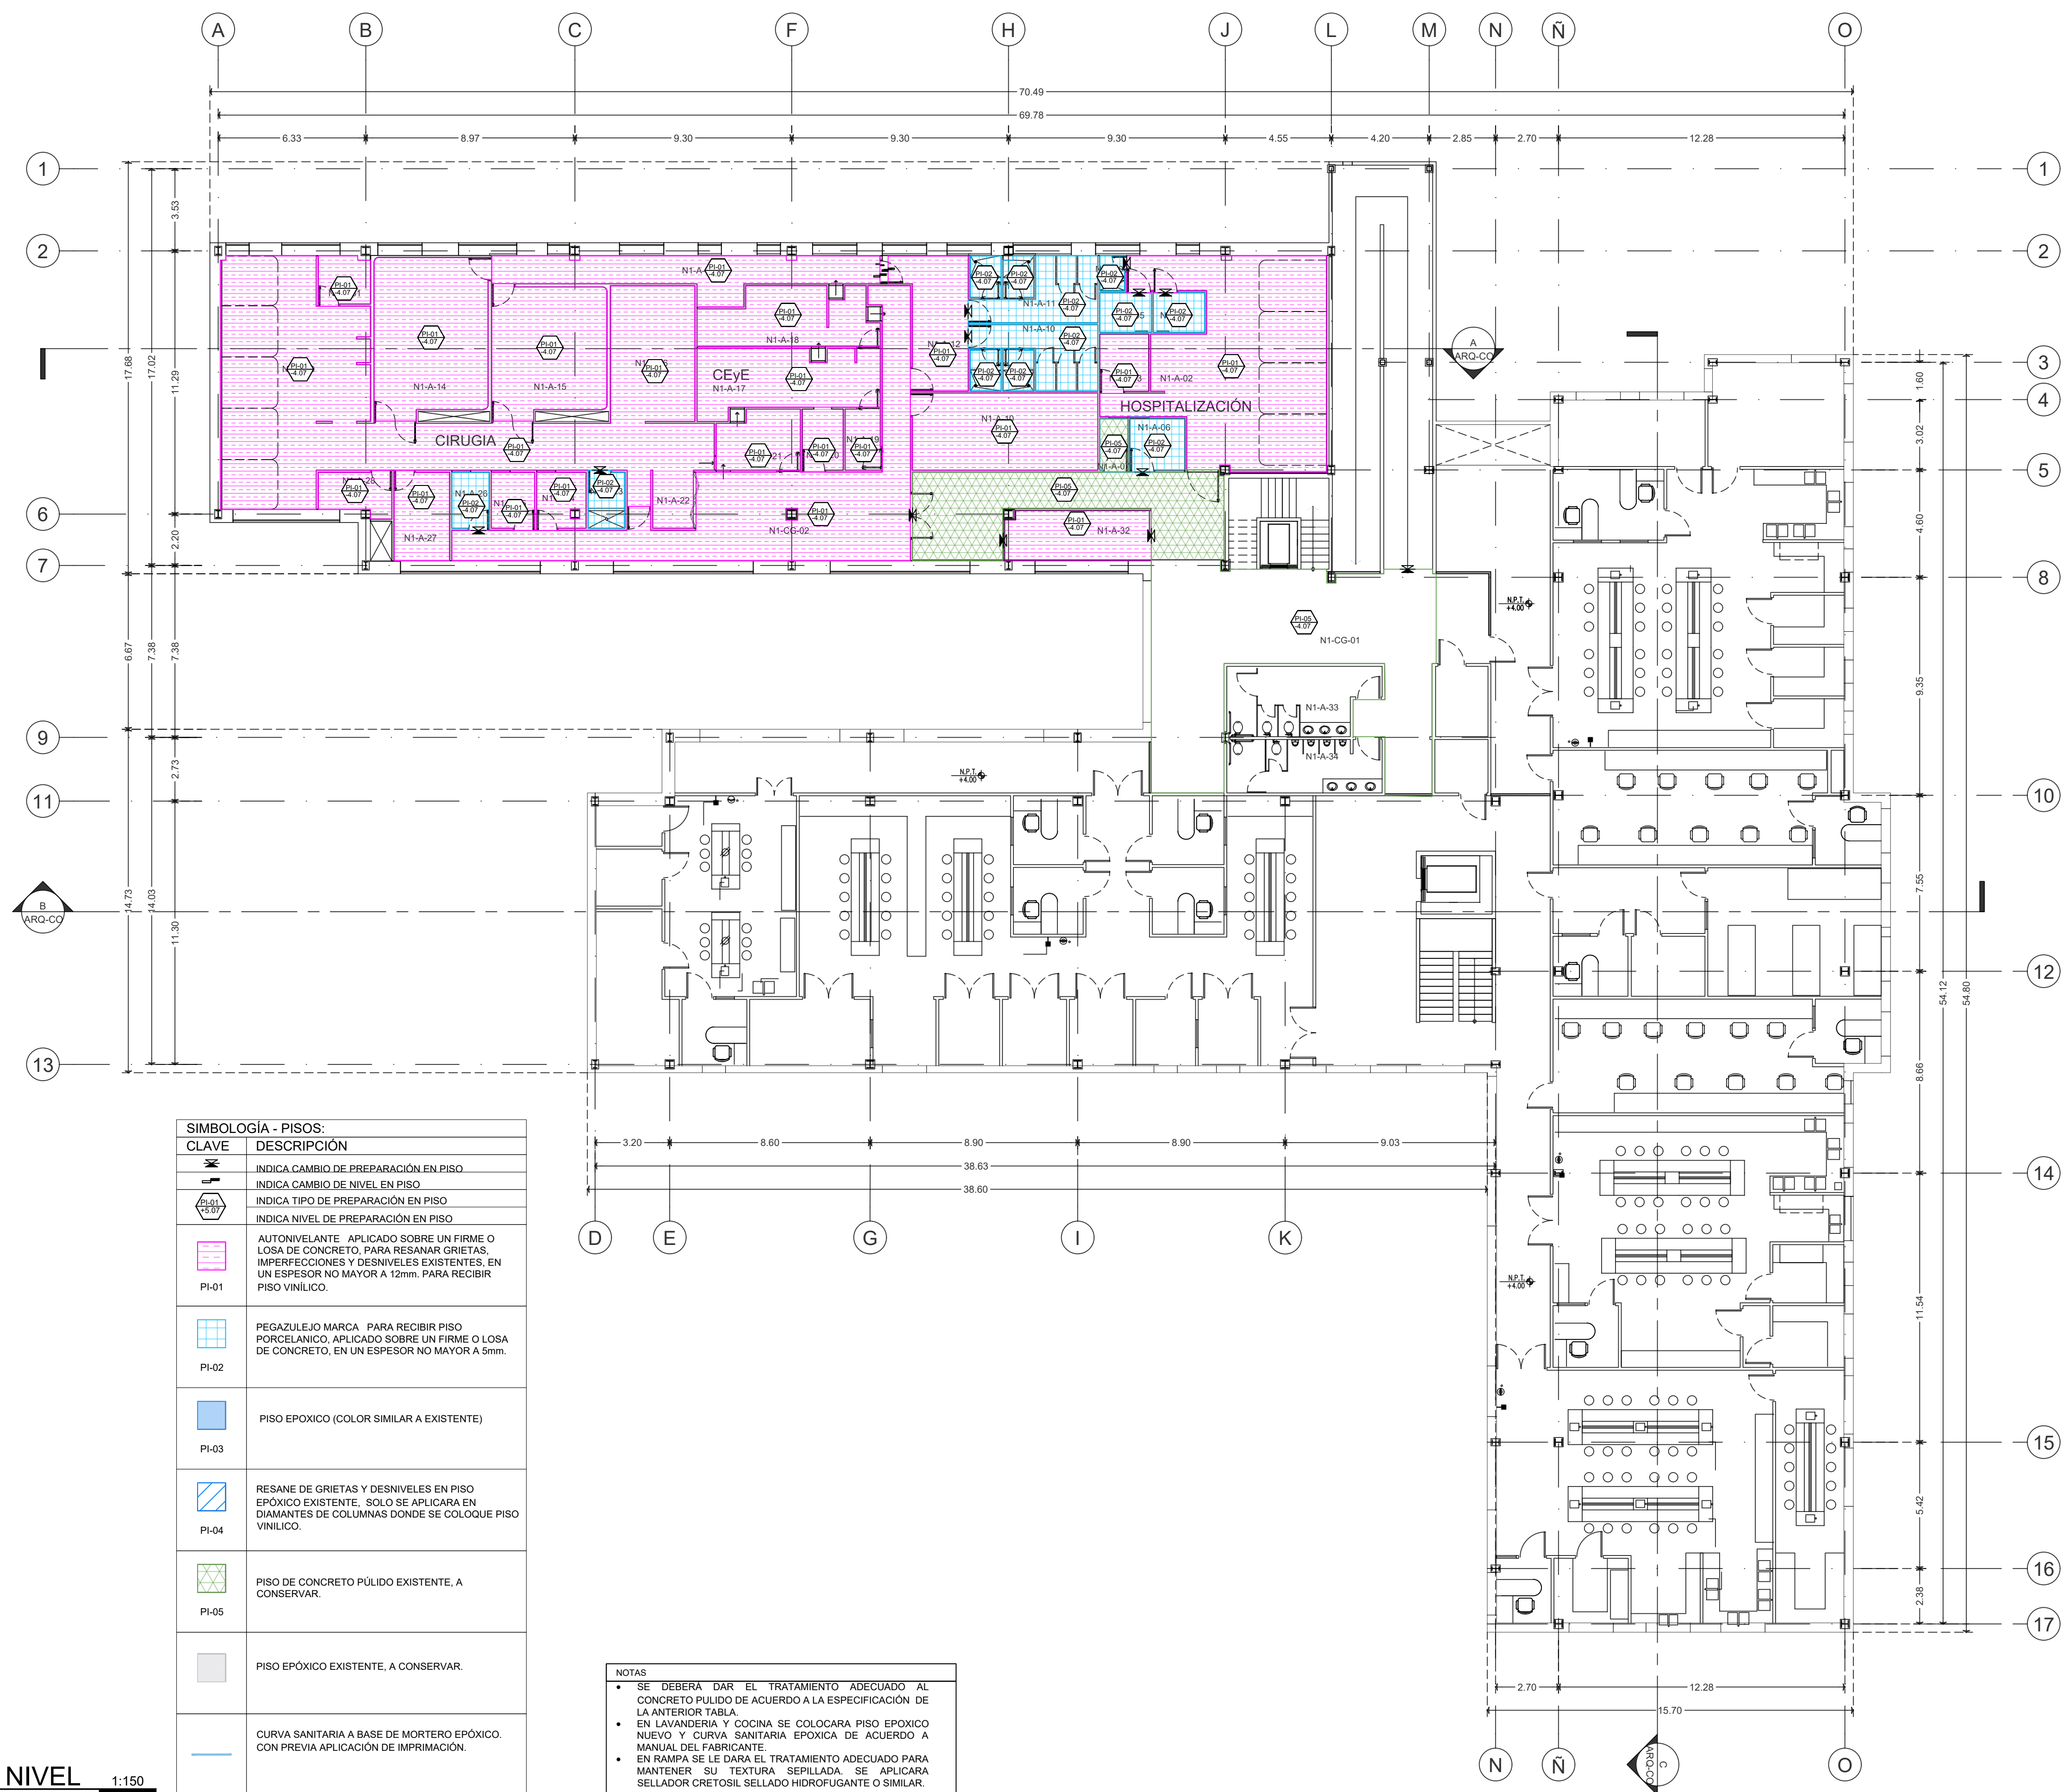

SIMBOLOGÍA - PISOS:	
CLAVE	DESCRIPCIÓN
	INDICA CAMBIO DE PREPARACIÓN EN PISO.
	INDICA CAMBIO DE NIVEL EN PISO.
	INDICA TIPO DE PREPARACIÓN EN PISO.
	INDICA NIVEL DE PREPARACIÓN EN PISO.
PI-01	AUTONIVELANTE. APLICADO SOBRE UN FIRME O LOSA DE CONCRETO, PARA RESANAR GRIETAS, IMPERFECCIONES Y DESNIVELES EXISTENTES, EN UN ESPESOR NO MAYOR A 12mm. PARA RECIBIR PISO VINÍLICO.
PI-02	PEGAZULEJO MARCA. PARA RECIBIR PISO PORCELÁNICO, APLICADO SOBRE UN FIRME O LOSA DE CONCRETO, EN UN ESPESOR NO MAYOR A 5mm.
PI-03	PISO EPOXICO (COLOR SIMILAR A EXISTENTE)
PI-04	RESANE DE GRIETAS Y DESNIVELES EN PISO EPOXICO EXISTENTE, SOLO SE APLICARA EN DIAMANTES DE COLUMNAS DONDE SE COLOQUE PISO VINÍLICO.
PI-05	PISO DE CONCRETO PULIDO EXISTENTE, A CONSERVAR.
	PISO EPOXICO EXISTENTE, A CONSERVAR.
	CURVA SANITARIA A BASE DE MORTERO EPOXICO, CON PREVIA APLICACIÓN DE IMPRIMACIÓN.

- NOTAS
- SE DEBERA DAR EL TRATAMIENTO ADECUADO AL CONCRETO PULIDO DE ACUERDO A LA ESPECIFICACIÓN DE LA ANTERIOR TABLA.
 - EN LAVANDERÍA Y COCINA SE COLOCARÁ PISO EPOXICO NUEVO Y CURVA SANITARIA EPOXICA DE ACUERDO A MANUAL DEL FABRICANTE.
 - EN RAMPA SE LE DARÁ EL TRATAMIENTO ADECUADO PARA MANTENER SU TEXTURA SEPILLADA. SE APLICARÁ SELLADOR CRETOSIL SELLADO HIDROFUGANTE O SIMILAR.

PLANTA PRIMER NIVEL 1:150
ALBANILERÍAS

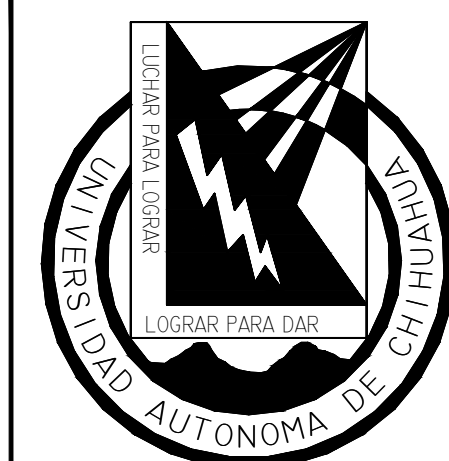

UNIVERSIDAD AUTÓNOMA DE CHIHUAHUA

RECTOR

M. LUIS ALFONSO RIVERA

ENCARGADO DE LA COORDINACIÓN DE CONSTRUCCIÓN Y SERVICIOS


L.A.E. MARIANO TORRES VEGA

NOMBRE DE PROYECTO

MÓDULO DE ATENCIÓN PRIMARIA A LA SALUD CON SERVICIOS AMPLIADOS (APSSA)

LOCALIZACIÓN

Circuito Universitario, Campus Uach II, 31125 Chihuahua, Chih.

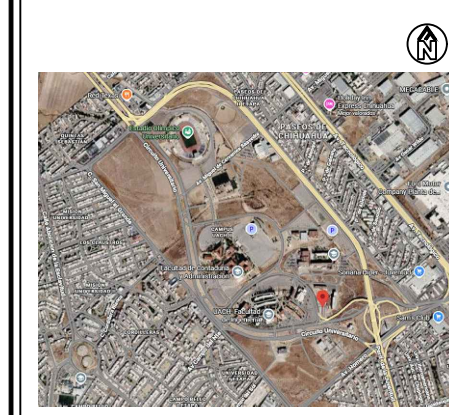

NOTAS / SELLOS

ESTATUS

PARA LICITACIÓN

ELABORÓ

ARQ. PAULINA ANDREA MENDEZ ALCALÁ

REVISÓ

ARQ. PAULINA ANDREA MENDEZ ALCALÁ

CONTRATISTA

APROBO

L.A.E. MARIANO TORRES VEGA

ENCARGADO DE LA COORDINACIÓN DE CONSTRUCCIÓN Y SERVICIOS

DIRECTOR RESPONSABLE DE OBRA NO.

CORRESPONSABLE D.R.O.

SUPERINTENDENTE

EMPRESA/PERSONA FÍSICA

URBANIZACIONES Y CONSTRUCCIONES

REPRESENTANTE LEGAL

FECHA

30 DE JULIO 2026

NOMBRE DEL PLANO

PLANTA PRIMER NIVEL/PISOS

ACOTACIÓN

METROS

DISCIPLINA

ALBANILERÍAS

NORTE NO. PLANO

ALB-PIS-02