



UNIVERSIDAD AUTÓNOMA DE CHIHUAHUA

RECTOR

M. LUIS ALFONSO RIVERA

ENCARGADO DE LA COORDINACIÓN DE CONSTRUCCIÓN Y SERVICIOS

L.A.E. MARIANO TORRES VEGA

NOMBRE DE PROYECTO

MÓDULO DE ATENCIÓN PRIMARIA A LA SALUD CON SERVICIOS AMPLIADOS (APSSA)

LOCALIZACIÓN

Circuito Universitario, Campus Uach II,
31125 Chihuahua, Chih.



NOTAS / SELLOS

ESTATUS

PARA LICITACIÓN

ELABORÓ

ARQ. PAULINA ANDREA MENDEZ ALCALÁ

REVISÓ

ARQ. PAULINA ANDREA MENDEZ ALCALÁ

CONTRATISTA

APROBO

L.A.E. MARIANO TORRES VEGA

ENCARGADO DE LA COORDINACIÓN DE CONSTRUCCIÓN Y SERVICIOS

DIRECTOR RESPONSABLE DE OBRA NO.

CORRESPONSABLE D.R.O.

SUPERINTENDENTE
EMPRESA/PERSONA FÍSICA
URBANIZACIONES Y CONSTRUCCIONES
CIMA SA DE CV - RFC UCC-060611-18

REPRESENTANTE LEGAL

FECHA

30 DE JULIO 2026

NOMBRE DEL PLANO

PLANTA PRIMER NIVEL/PLAFONES

ACOTACIÓN



METROS

DISCIPLINA

ALBANILERIAS

NORTE

NO. PLANO

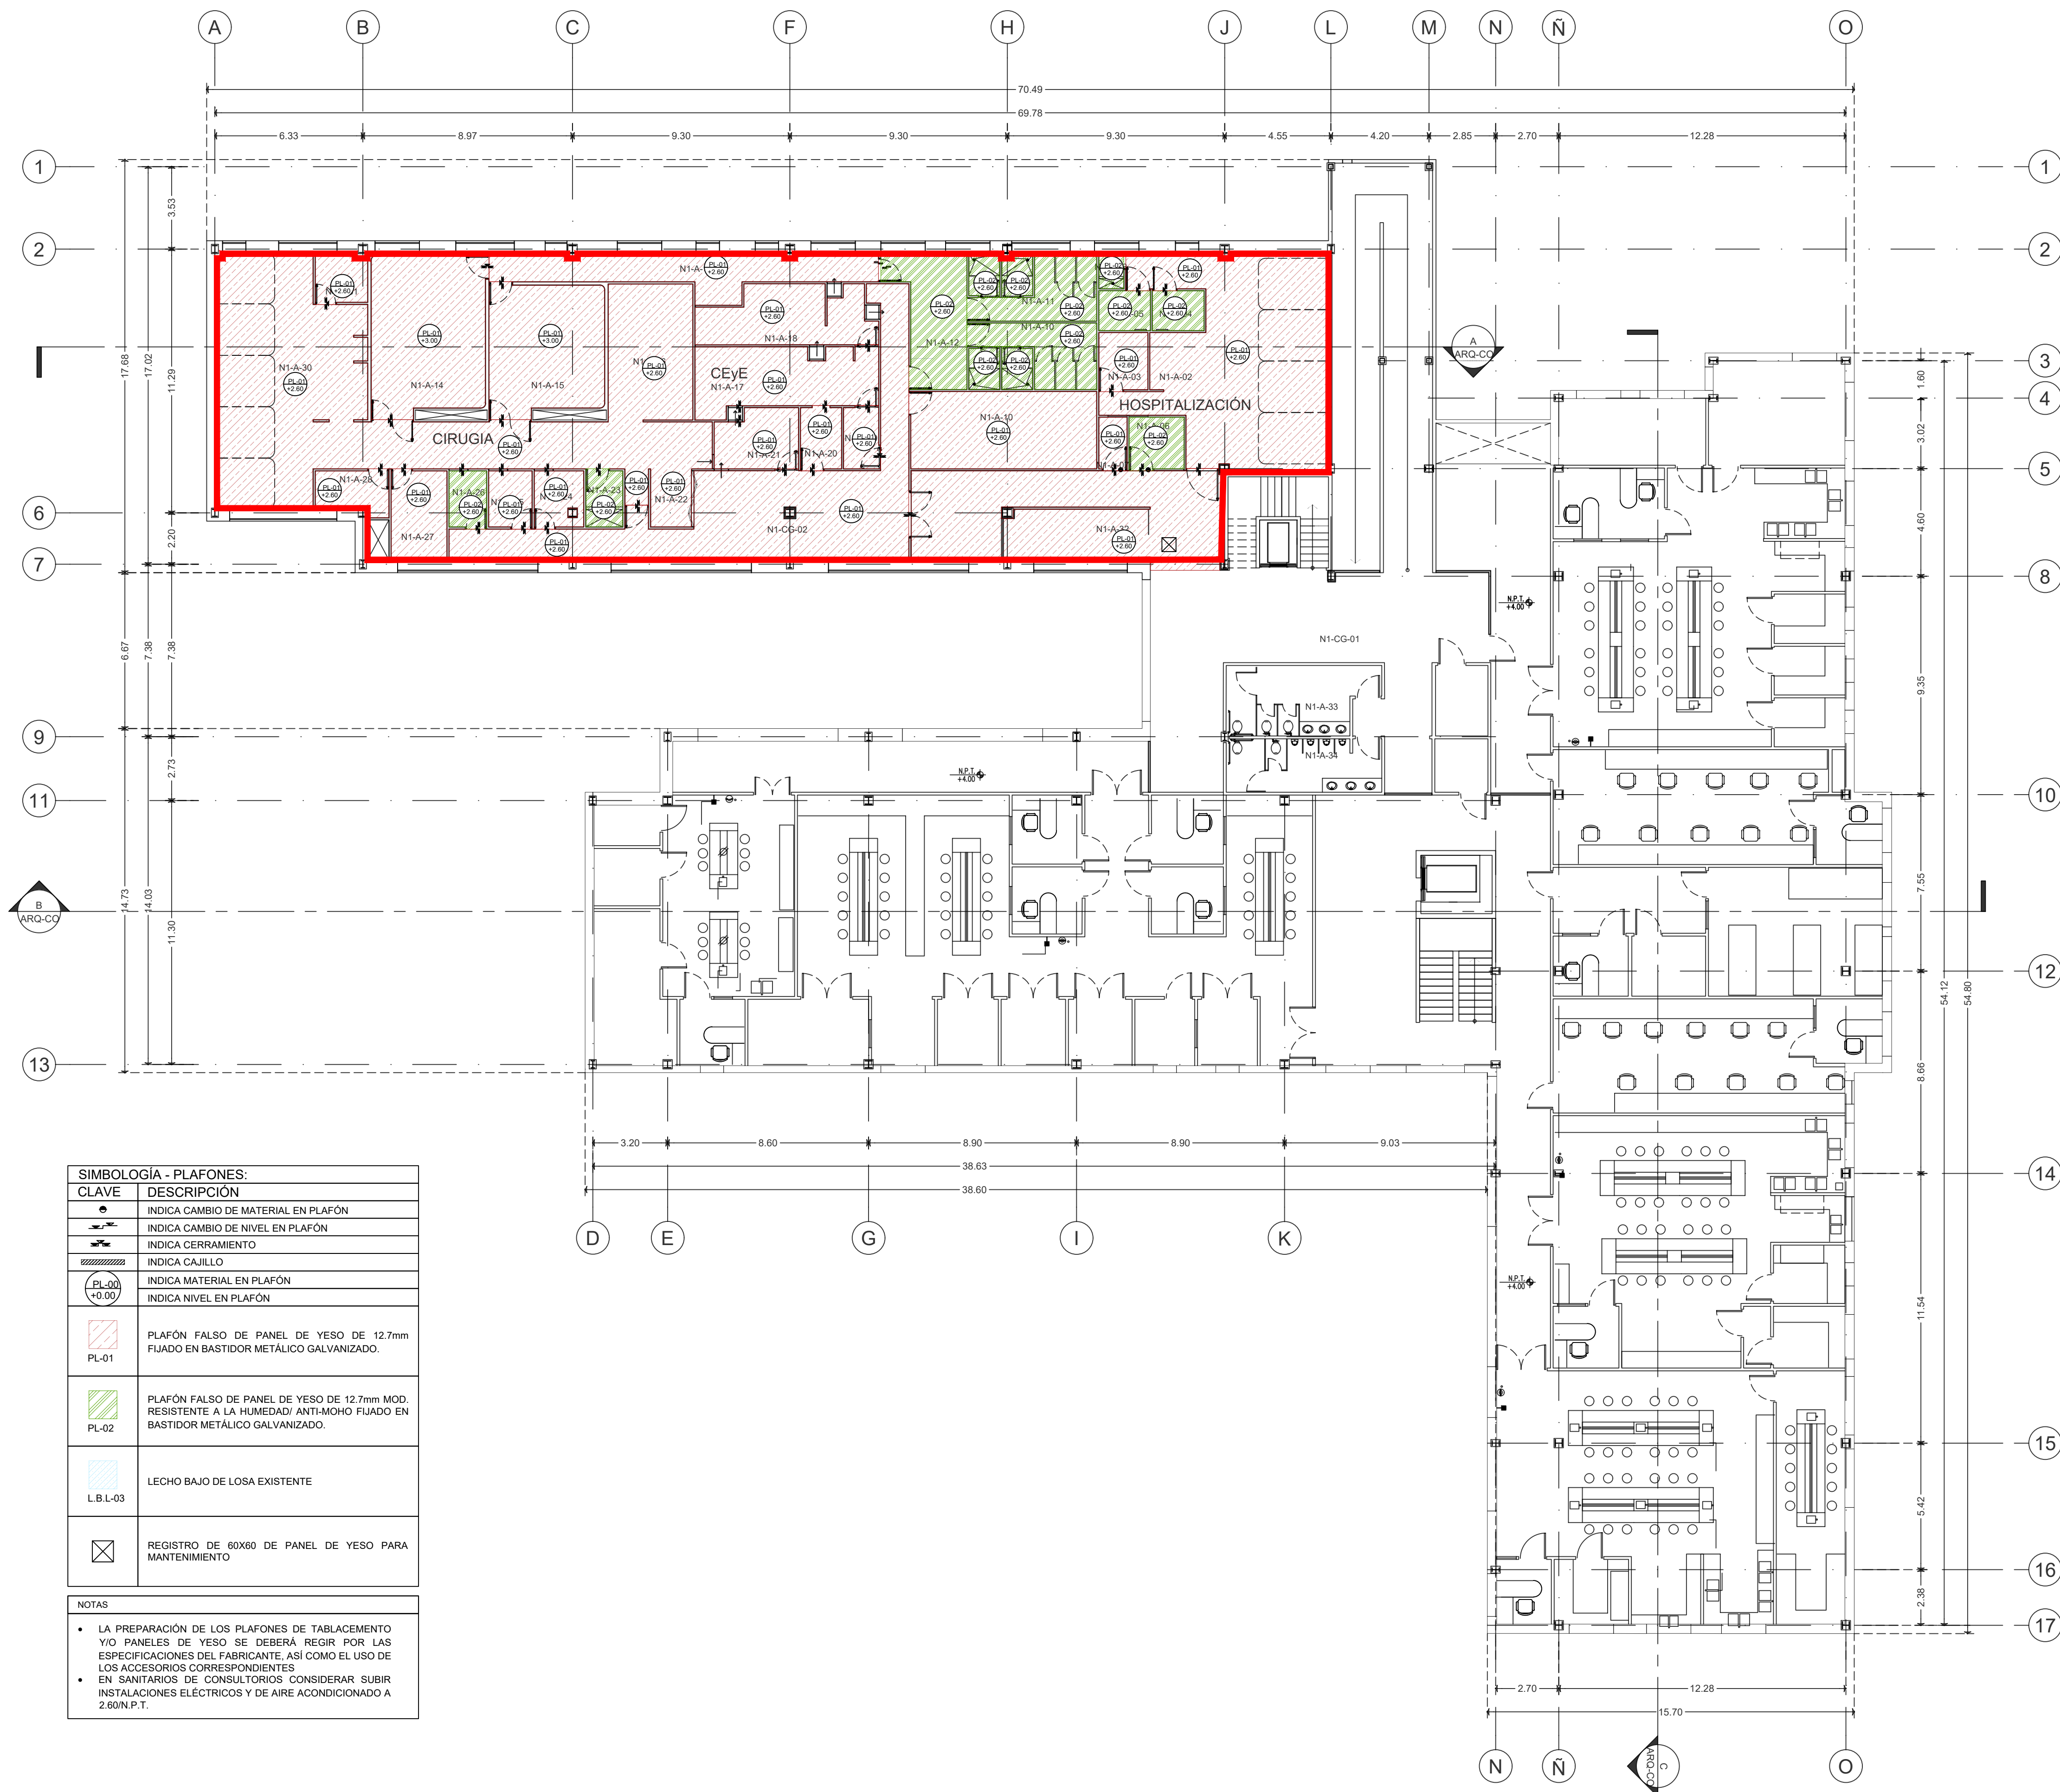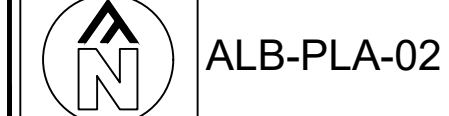

SIMBOLOGÍA - PLAFONES:	
CLAVE	DESCRIPCIÓN
●	INDICA CAMBIO DE MATERIAL EN PLAFÓN
—	INDICA CAMBIO DE NIVEL EN PLAFÓN
—	INDICA CERRAMIENTO
—	INDICA CAJILLO
PL-01	INDICA MATERIAL EN PLAFÓN
PL-02	INDICA NIVEL EN PLAFÓN
PL-01	PLAFÓN FALSO DE PANEL DE YESO DE 12.7mm FUJADO EN BASTIDOR METÁLICO GALVANIZADO.
PL-02	PLAFÓN FALSO DE PANEL DE YESO DE 12.7mm MOD. RESISTENTE A LA HUMEDAD/ ANTI-MOHO FUJADO EN BASTIDOR METÁLICO GALVANIZADO.
L.B.L-03	LECHO BAJO DE LOSA EXISTENTE
⊗	REGISTRO DE 60X80 DE PANEL DE YESO PARA MANTENIMIENTO
NOTAS	
• LA PREPARACIÓN DE LOS PLAFONES DE TABLAMENTO Y/O PANELES DE YESO SE DEBERÁ REGIR POR LAS ESPECIFICACIONES DEL FABRICANTE, ASÍ COMO EL USO DE LOS ACCESORIOS CORRESPONDIENTES.	
• EN SANITARIOS DE CONSULTORIOS CONSIDERAR SUBIR INSTALACIONES ELÉCTRICAS Y DE AIRE ACONDICIONADO A 2.60M P.T.	

PLANTA PRIMER NIVEL 1:150
ALBANILERIAS