



FACHADA NORTE
(APSSA)

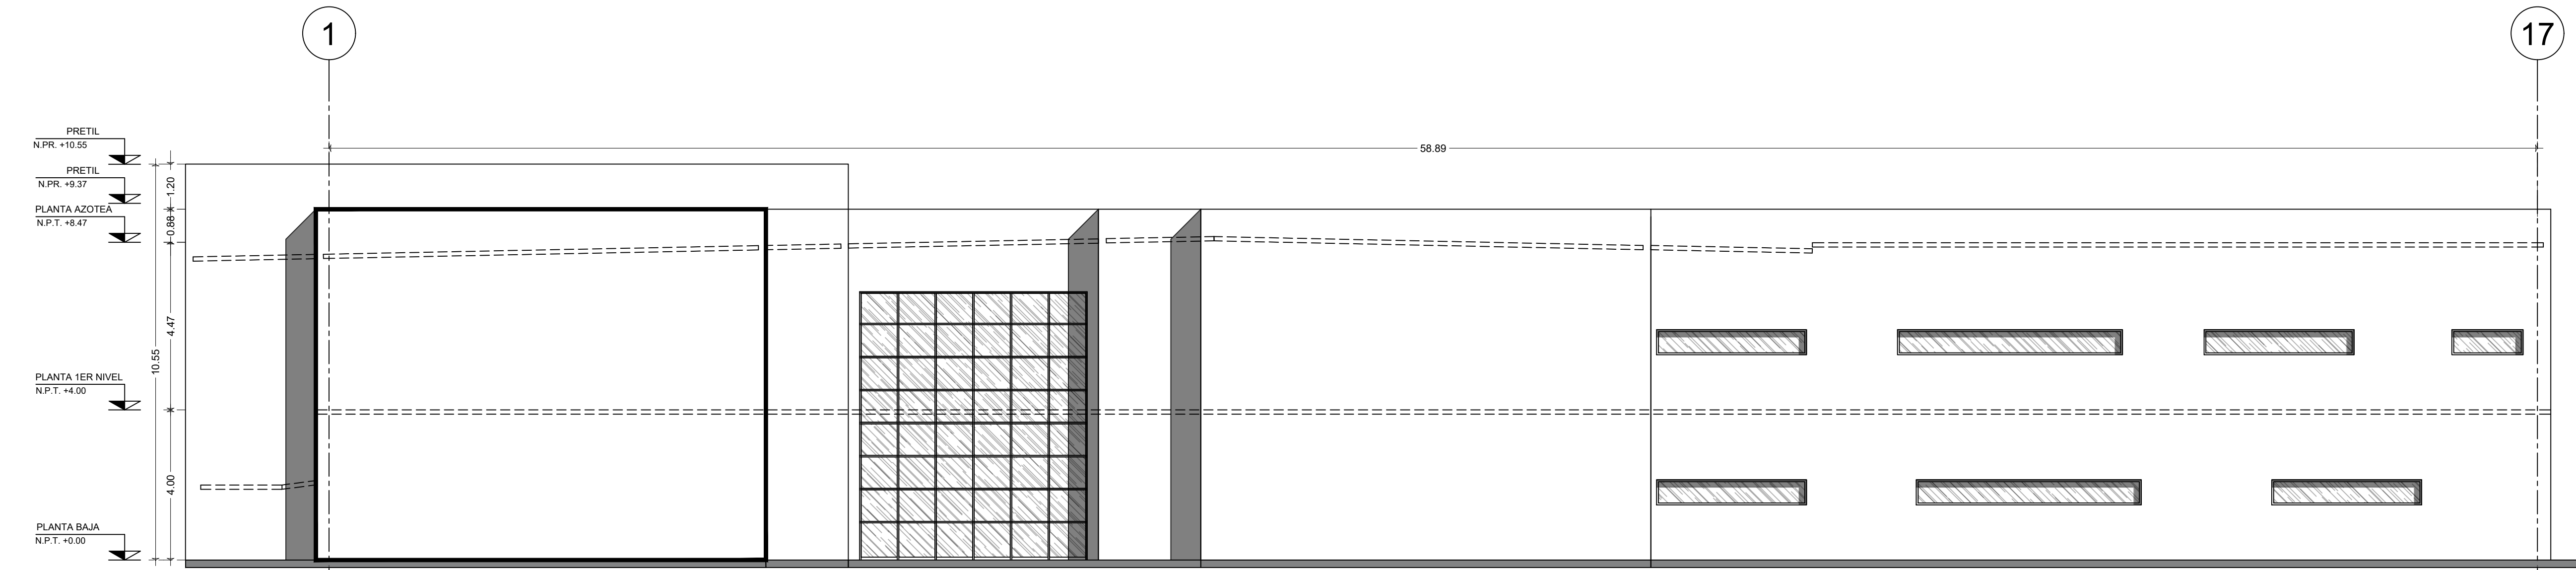

FACHADA PONIENTE
(APSSA)

PLANO BASE DE REFERENCIA PARA CONTEXTO (NO REPRESENTA UNA AMPLIACIÓN DEL ALCANCE FÍSICO CONTRATADO)

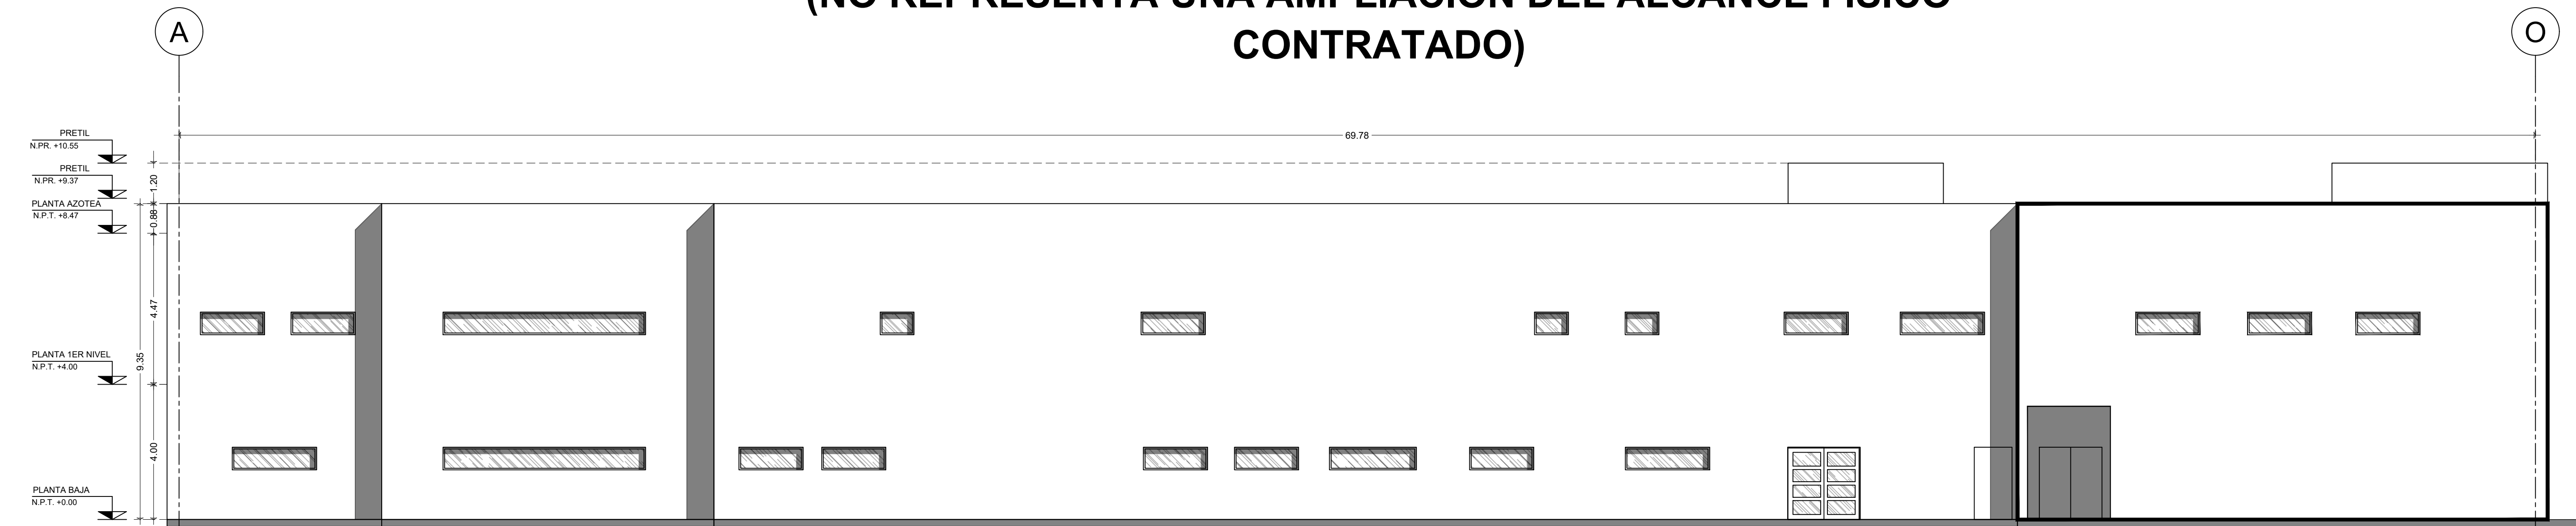

FACHADA SUR
(APSSA)



UNIVERSIDAD AUTÓNOMA DE
CHIHUAHUA

RECTOR

M. LUIS ALFONSO RIVERA

ENCARGADO DE LA COORDINACIÓN DE
CONSTRUCCIÓN Y SERVICIOS


L.A.E. MARIANO TORRES VEGA

NOMBRE DE PROYECTO

MÓDULO DE ATENCIÓN PRIMARIA A LA
SALUD CON SERVICIOS AMPLIADOS (APSSA)

LOCALIZACIÓN

Ciruito Universitario, Campus Uach II,
31125 Chihuahua, Chih.

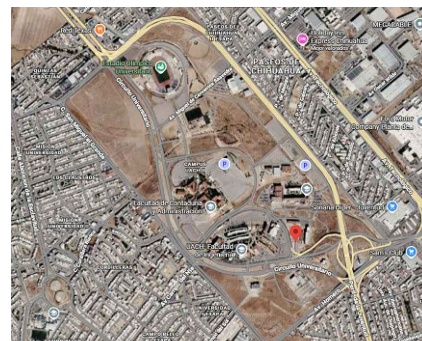

NOTAS / SELLOS

ESTATUS

PARA LICITACIÓN

ELABORÓ

ING. JORGE PEREZ RODRIGUEZ TERMINEL

REVISÓ

ING. JORGE PEREZ RODRIGUEZ TERMINEL

CONTRATISTA

APROBO

L.A.E. MARIANO TORRES VEGA

ENCARGADO DE LA COORDINACIÓN
DE CONSTRUCCIÓN Y SERVICIOS

DIRECTOR RESPONSABLE DE OBRA
NO.

CORRESPONSABLE D.R.O.

SUPERINTENDENTE
EMPRESA/PERSONA FÍSICA
URBANIZACIONES Y CONSTRUCCIONES
CIMA SA DE CV - RFC UCC-0662178

REPRESENTANTE LEGAL

FECHA

14 AGOSTO 2026

NOMBRE DEL PLANO

FACHADAS NORTE, PONIENTE Y SUR

ACOTACIÓN

METROS

DISCIPLINA

ARQUITECTONICOS

NORTE

NO. PLANO



ARQ-FAC-01