



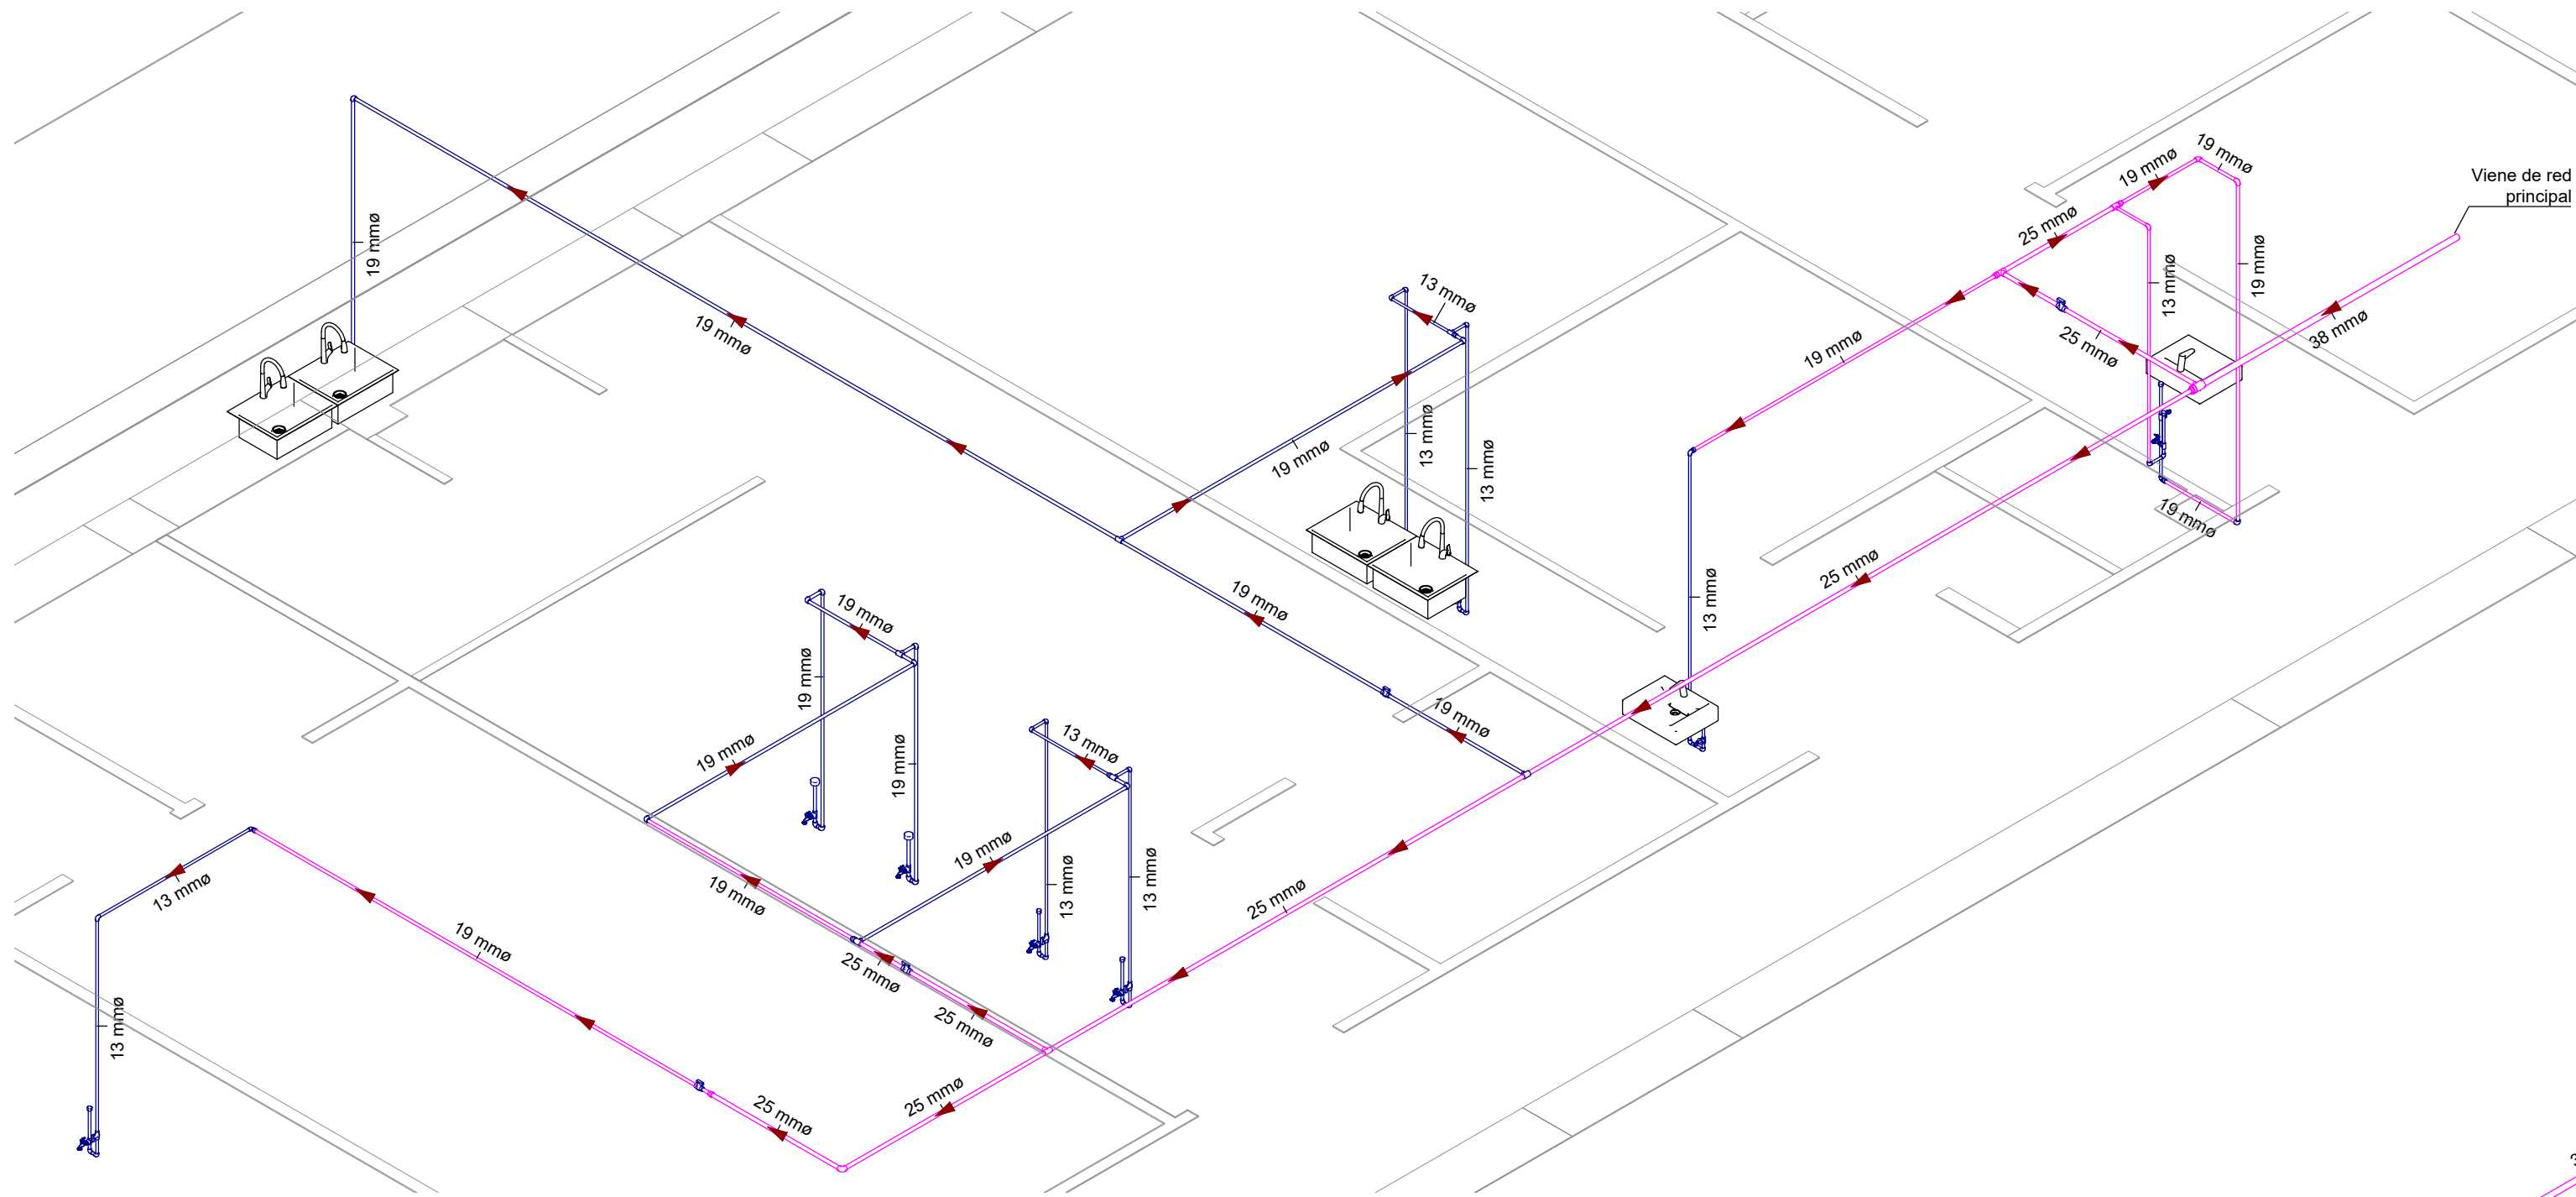

ISOMÉTRICO - SECCIÓN 1
INSTALACION HIDRAULICA 1:50

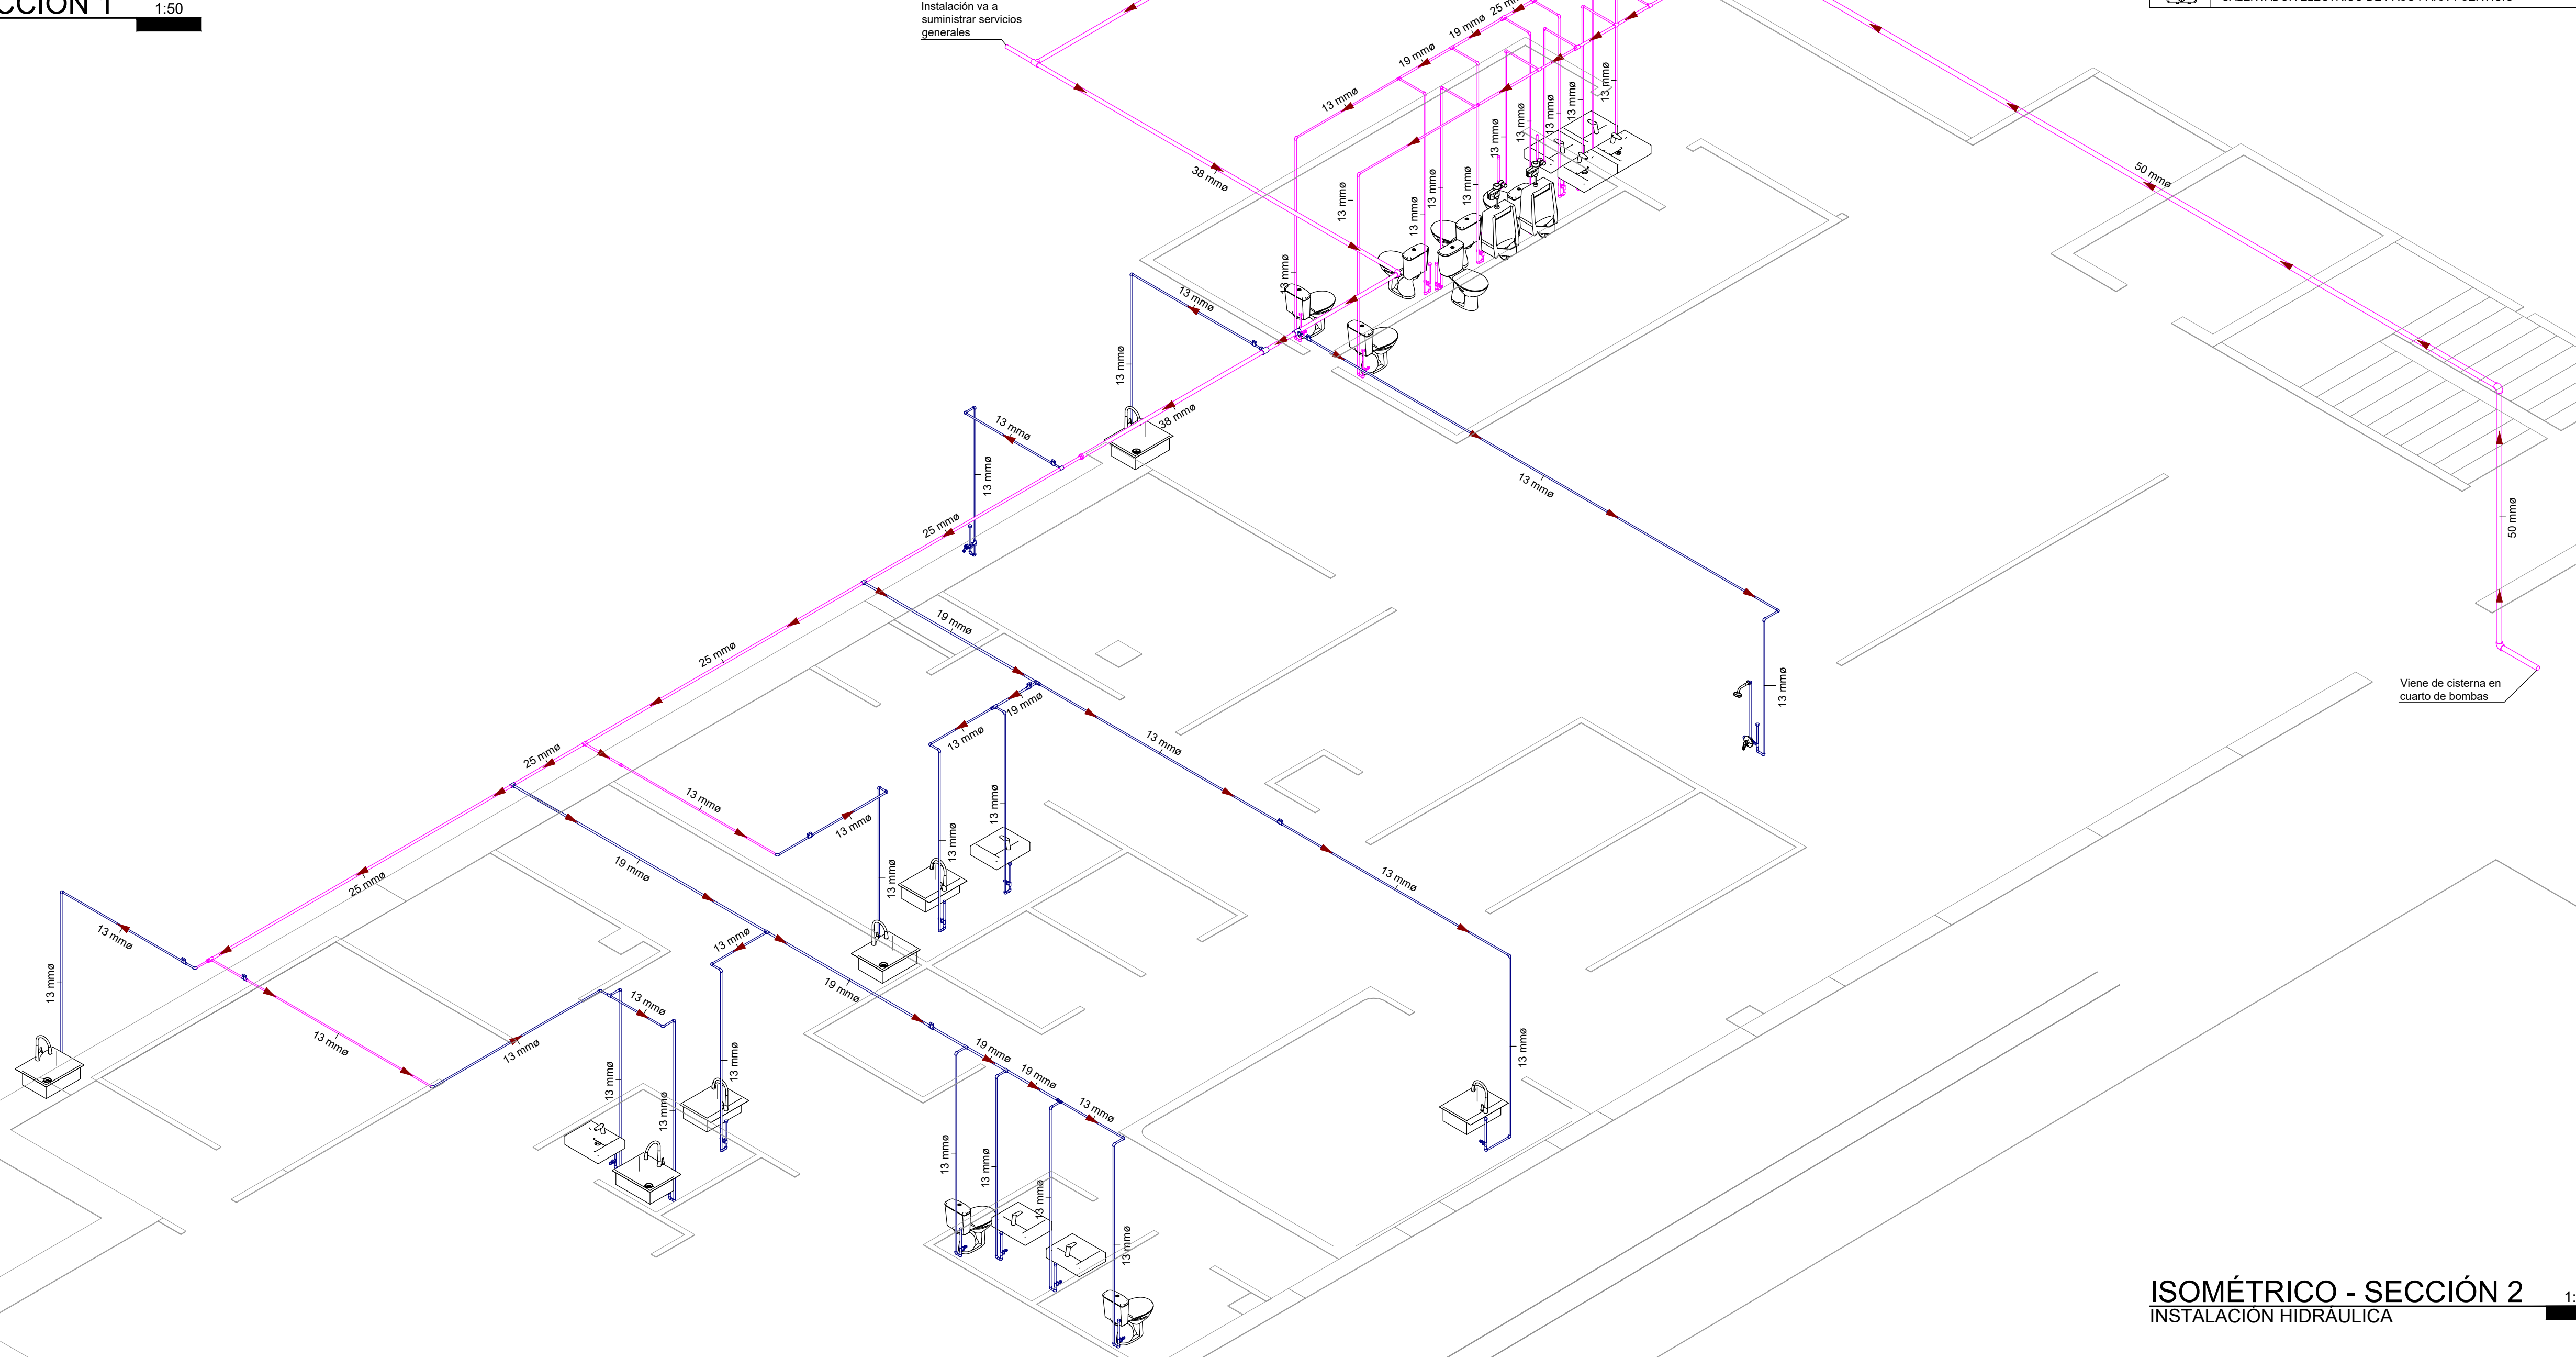

ISOMÉTRICO - SECCIÓN 2
INSTALACION HIDRAULICA 1:50

NOTAS

LAS INSTALACIONES EXISTENTES INDICADAS EN PLANO SE MANTENDRÁN EN OPERACIÓN. LAS NUEVAS INSTALACIONES DEBERÁN ADAPTARSE E INTEGRARSE A LAS CONDICIONES EXISTENTES, REALIZANDO LOS AJUSTES NECESARIOS PARA SU CORRECTA CONEXIÓN Y FUNCIONAMIENTO. LAS CONDICIONES EXISTENTES DEBERÁN VERIFICARSE EN SITIO PREVIO A LA EJECUCIÓN.

NOMENCLATURA	
B.C.A.F.	BAJA COLUMNA DE AGUA FRÍA.
B.C.A.C.	BAJA COLUMNA DE AGUA CALIENTE.

DIAMETROS DE TUBERÍA DE PVC HIDRÁULICO	
DENOMINACIÓN EN PULGADAS (")	DENOMINACIÓN EN MILIMETROS (mm)
1/2"	13 mm
3/4"	19 mm
1"	25 mm
1 1/4"	32 mm
1 1/2"	38 mm
2"	51 mm
2 1/2"	64 mm
3"	75 mm
4"	100 mm

SIMBOLOGÍA	
	LLAVE ANGULAR - SALIDA HID. Ø INDICADO.
	INDICA FLUJO DE LA INSTALACIONES.
	INDICA CODO DE 90°
	INDICA TEE
	LLAVE DE NARIZ.
	VÁLVULA DE GLOBO DE PP-R
	CODO DE 90° SUBE.
	CODO DE 90° BAJA.
	CONECTOR TIPO MACHO / HEMBRA.
	TUBERÍA TIPO PP-R POR MURO, PLAFÓN, Ø INDICADO DIBUJO (CALIENTE).
	TUBERÍA TIPO PP-R POR MURO O PLAFÓN, Ø INDICADO EN DIBUJO (FRÍA).
	TUBERÍA TIPO PP-R POR PISO, Ø INDICADO DIBUJO (FRÍA).
	TUBERÍA TIPO PP-R YA EXISTENTE, PISO O PLAFÓN, Ø INDICADO EN DIBUJO (FRÍA).
	TUBERÍA TIPO PP-R YA EXISTENTE POR PISO, Ø INDICADO DIBUJO (FRÍA).
	CALENTADOR ELÉCTRICO DE PASO PARA 1 SERVICIO



UNIVERSIDAD AUTÓNOMA DE CHIHUAHUA

RECTOR

M. LUIS ALFONSO RIVERA

ENCARGADO DE LA COORDINACIÓN DE CONSTRUCCIÓN Y SERVICIOS


L.A.E. MARIANO TORRES VEGA

NOMBRE DE PROYECTO

MÓDULO DE ATENCIÓN PRIMARIA A LA SALUD CON SERVICIOS AMPLIADOS (APSSA)

LOCALIZACIÓN

Ciruito Universitario, Campus Uach II, 31125 Chihuahua, Chih.

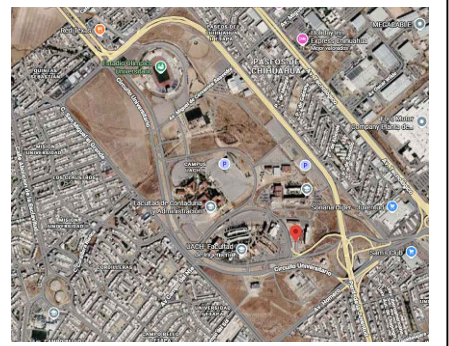

NOTAS / SELLOS

ESTATUS

PARA LICITACIÓN

ELABORÓ

ING. MARCO ANTONIO GRANADOS DELGADO

REVISÓ

ING. MARCO ANTONIO GRANADOS DELGADO

CONTRATISTA

APROBO

L.A.E. MARIANO TORRES VEGA

ENCARGADO DE LA COORDINACIÓN DE CONSTRUCCIÓN Y SERVICIOS

DIRECTOR RESPONSABLE DE OBRA NO.

CORRESPONSABLE D.R.O.

SUPERINTENDENTE
EMPRESA/PERSONA FÍSICA
URBANIZACIONES Y CONSTRUCCIONES
CIMA SA DE CV - RFC UCC-0602178

REPRESENTANTE LEGAL

FECHA

30 DE JULIO 2026

NOMBRE DEL PLANO

ISOMÉTRICO - SECCIÓN 1 Y 2

ACOTACIÓN

METROS

DISCIPLINA

INSTALACIÓN HIDRÁULICA

NORTE

NO. PLANO

IHI-ISO-04