


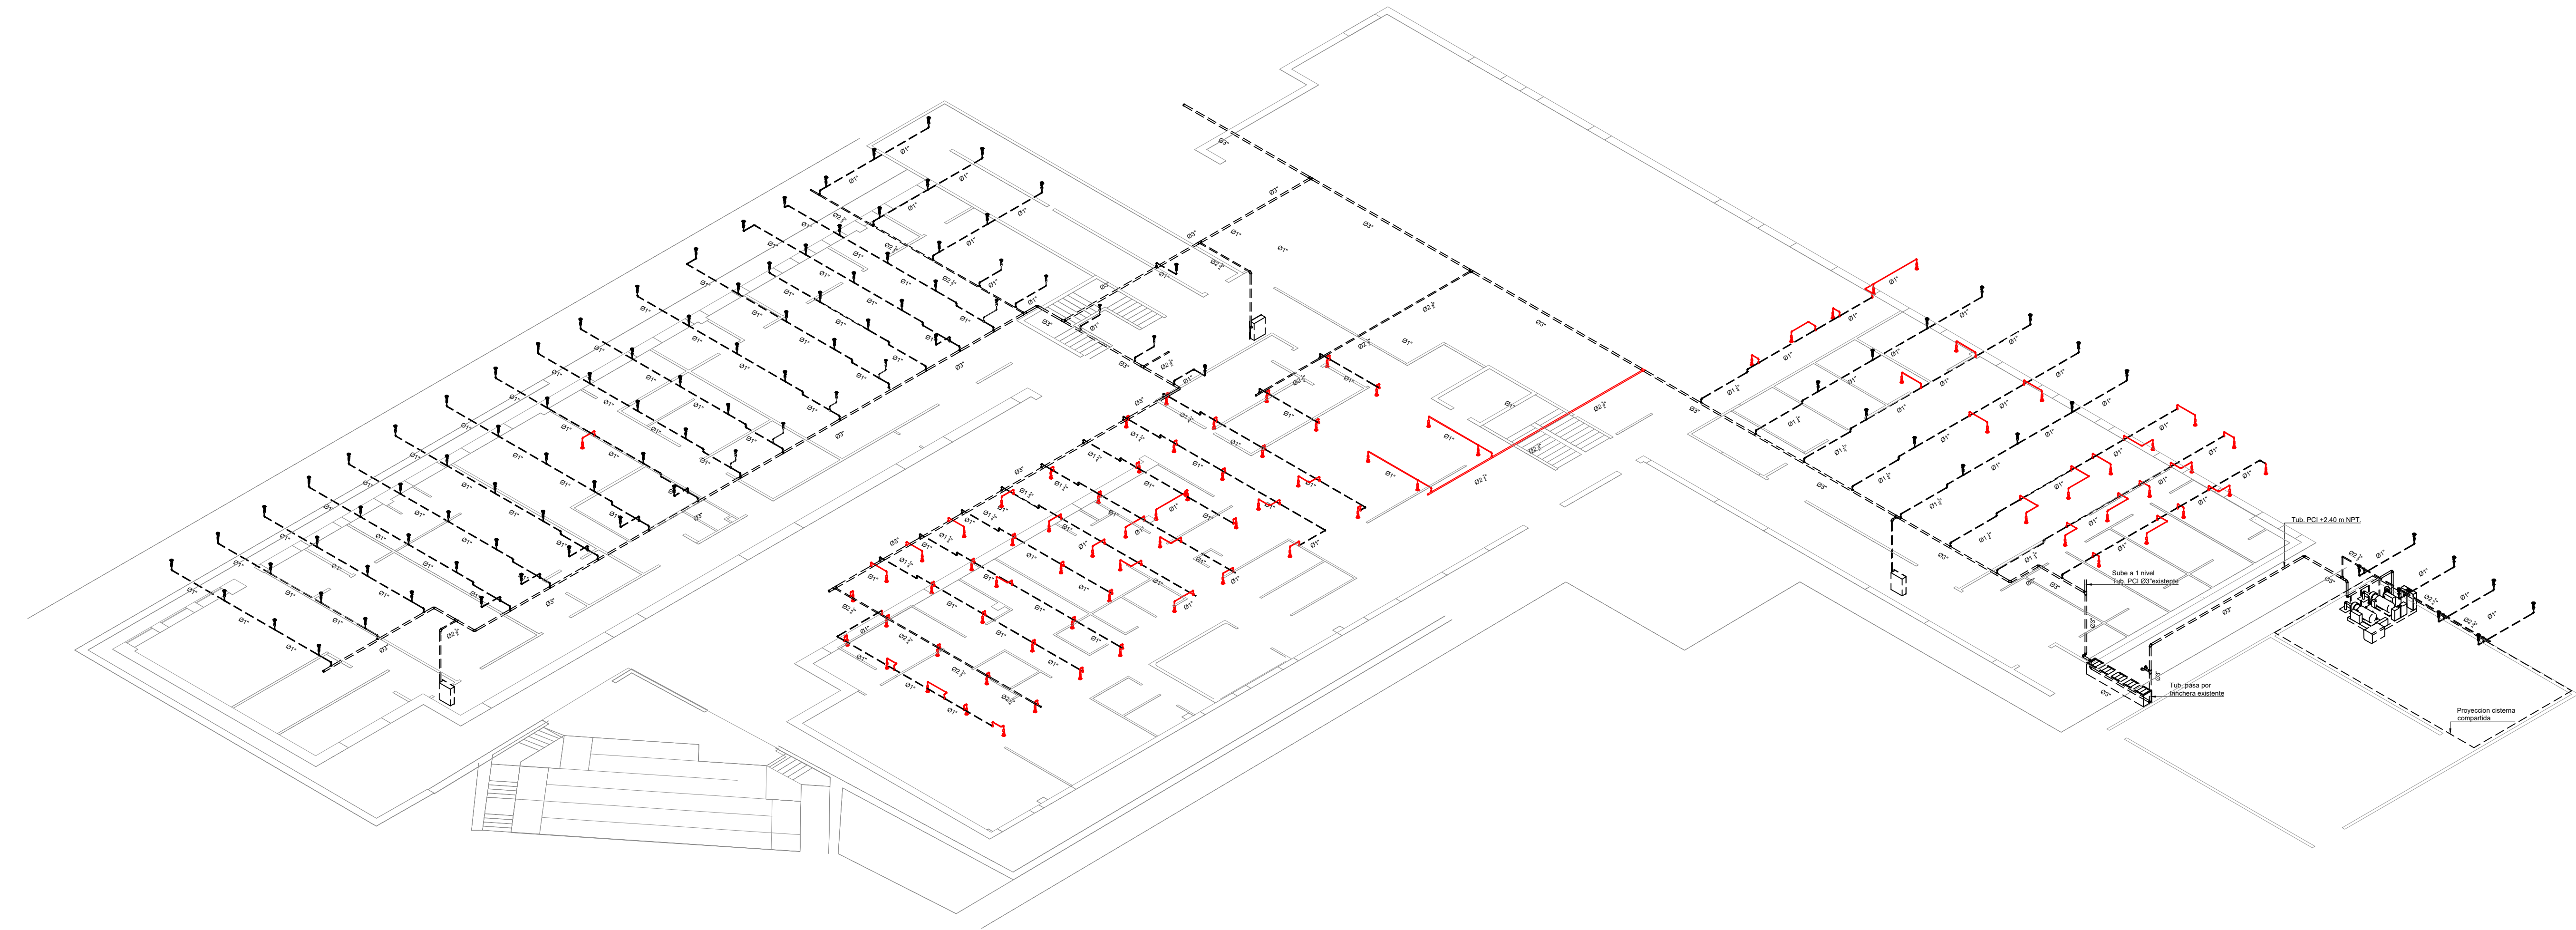

ISOMÉTRICO - PLANTA BAJA 1:150
PROTECCION CONTRA INCENDIOS

SIMBOLOGÍA	
SÍMBOLOS:	DESCRIPCIÓN
	ROCIADOR AUTOMÁTICO UL/FM, TIPO PENDENT. CUERPO DE BRONCE O ACABADO CROMADO, TEMP. 155°F (68°C), K=5.6 (80 L/MIN BAR½).
	ROCIADOR AUTOMÁTICO UL/FM, TIPO SIDEWALL. CUERPO DE BRONCE O ACABADO CROMADO, TEMP. 155°F (68°C), K=5.6 (80 L/MIN BAR½).
	GABINETE CONTRA INCENDIO TIPO CLASE II PARA MANGUERA DE 1½", INSTALADO A 1.53 M AL EJE. FABRICADO EN ACERO PINTADO ROJO, CON VÁLVULA ANGULAR DE 1½" REGULADA A 6.9 BAR, INCLUYENDO MANGUERA PLANA O SEMIRRÍGIDA.
	TUBERÍA CONTRA INCENDIO SCH 10/40, ACERO NEGRO ASTM A135/A795. USO COMERCIAL PARA RED PCI. UNIONES MECÁNICAS (RANURADAS) O ROSCADAS SEGÚN DIÁMETRO.
	UNIÓN TEE MECÁNICA PARA RAMIFICACIÓN A 90°, HIERRO DÚCTIL UL/FM, RANURADA O MECÁNICA.
	CODO 90° RANURADO, BRIDADO, ROSCADO, HIERRO DÚCTIL LISTADO UL/FM, USADO PARA CAMBIO DE DIRECCIÓN EN TUBERÍA PCI.
	REDUCCIÓN DE TUBERÍA PARA TRANSICIÓN DE DIÁMETROS. TIPO CONCÉNTRICA O EXCÉNTRICA SEGÚN APLICACIÓN HIDRÁULICA. MATERIAL HIERRO DÚCTIL UL/FM.
	SALIDA DE RAMAL PRINCIPAL: CONEXIÓN DE LA LÍNEA PRINCIPAL HACIA BRANCH LINE.
	TAPÓN PARA CIERRE DE TUBERÍA, ROSCADO O RANURADO, MATERIAL UL/FM.
	TOMA SIAMESA PARA BOMBEROS TIPO FDC DE 2 VÍAS, CUERPO DE BRONCE O HIERRO DÚCTIL UL/FM, CONEXIONES TIPO STORZ O ROSCA NST, CADENA Y TAPONES.
	TUBERÍA CONTRA INCENDIO EXISTENTE



UNIVERSIDAD AUTÓNOMA DE CHIHUAHUA

RECTOR

M. LUIS ALFONSO RIVERA

ENCARGADO DE LA COORDINACIÓN DE CONSTRUCCIÓN Y SERVICIOS

L.A.E. MARIANO TORRES VEGA

NOMBRE DE PROYECTO

MÓDULO DE ATENCIÓN PRIMARIA A LA SALUD CON SERVICIOS AMPLIADOS (APSSA)

LOCALIZACIÓN

Circuito Universitario, Campus Uach II, 31125 Chihuahua, Chih.



NOTAS / SELLOS

ESTATUS

PARA LICITACIÓN

ELABORÓ

ING. MARCO ANTONIO GRANADOS DELGADO

REVISÓ

ING. MARCO ANTONIO GRANADOS DELGADO

CONTRATISTA

APROBO

L.A.E. MARIANO TORRES VEGA

ENCARGADO DE LA COORDINACIÓN DE CONSTRUCCIÓN Y SERVICIOS

DIRECTOR RESPONSABLE DE OBRA NO.

CORRESPONSABLE D.R.O.

SUPERINTENDENTE
EMPRESA/PERSONA FÍSICA
URBANIZACIONES Y CONSTRUCCIONES
CIMA SA DE CV - RFC UCC-06821188

REPRESENTANTE LEGAL

FECHA

30 DE JULIO 2026

NOMBRE DEL PLANO

ISOMÉTRICO - PLANTA BAJA

ACOTACIÓN

METROS

DISCIPLINA

PROTECCIÓN CONTRA INCENDIOS

NORTE NO. PLANO

