


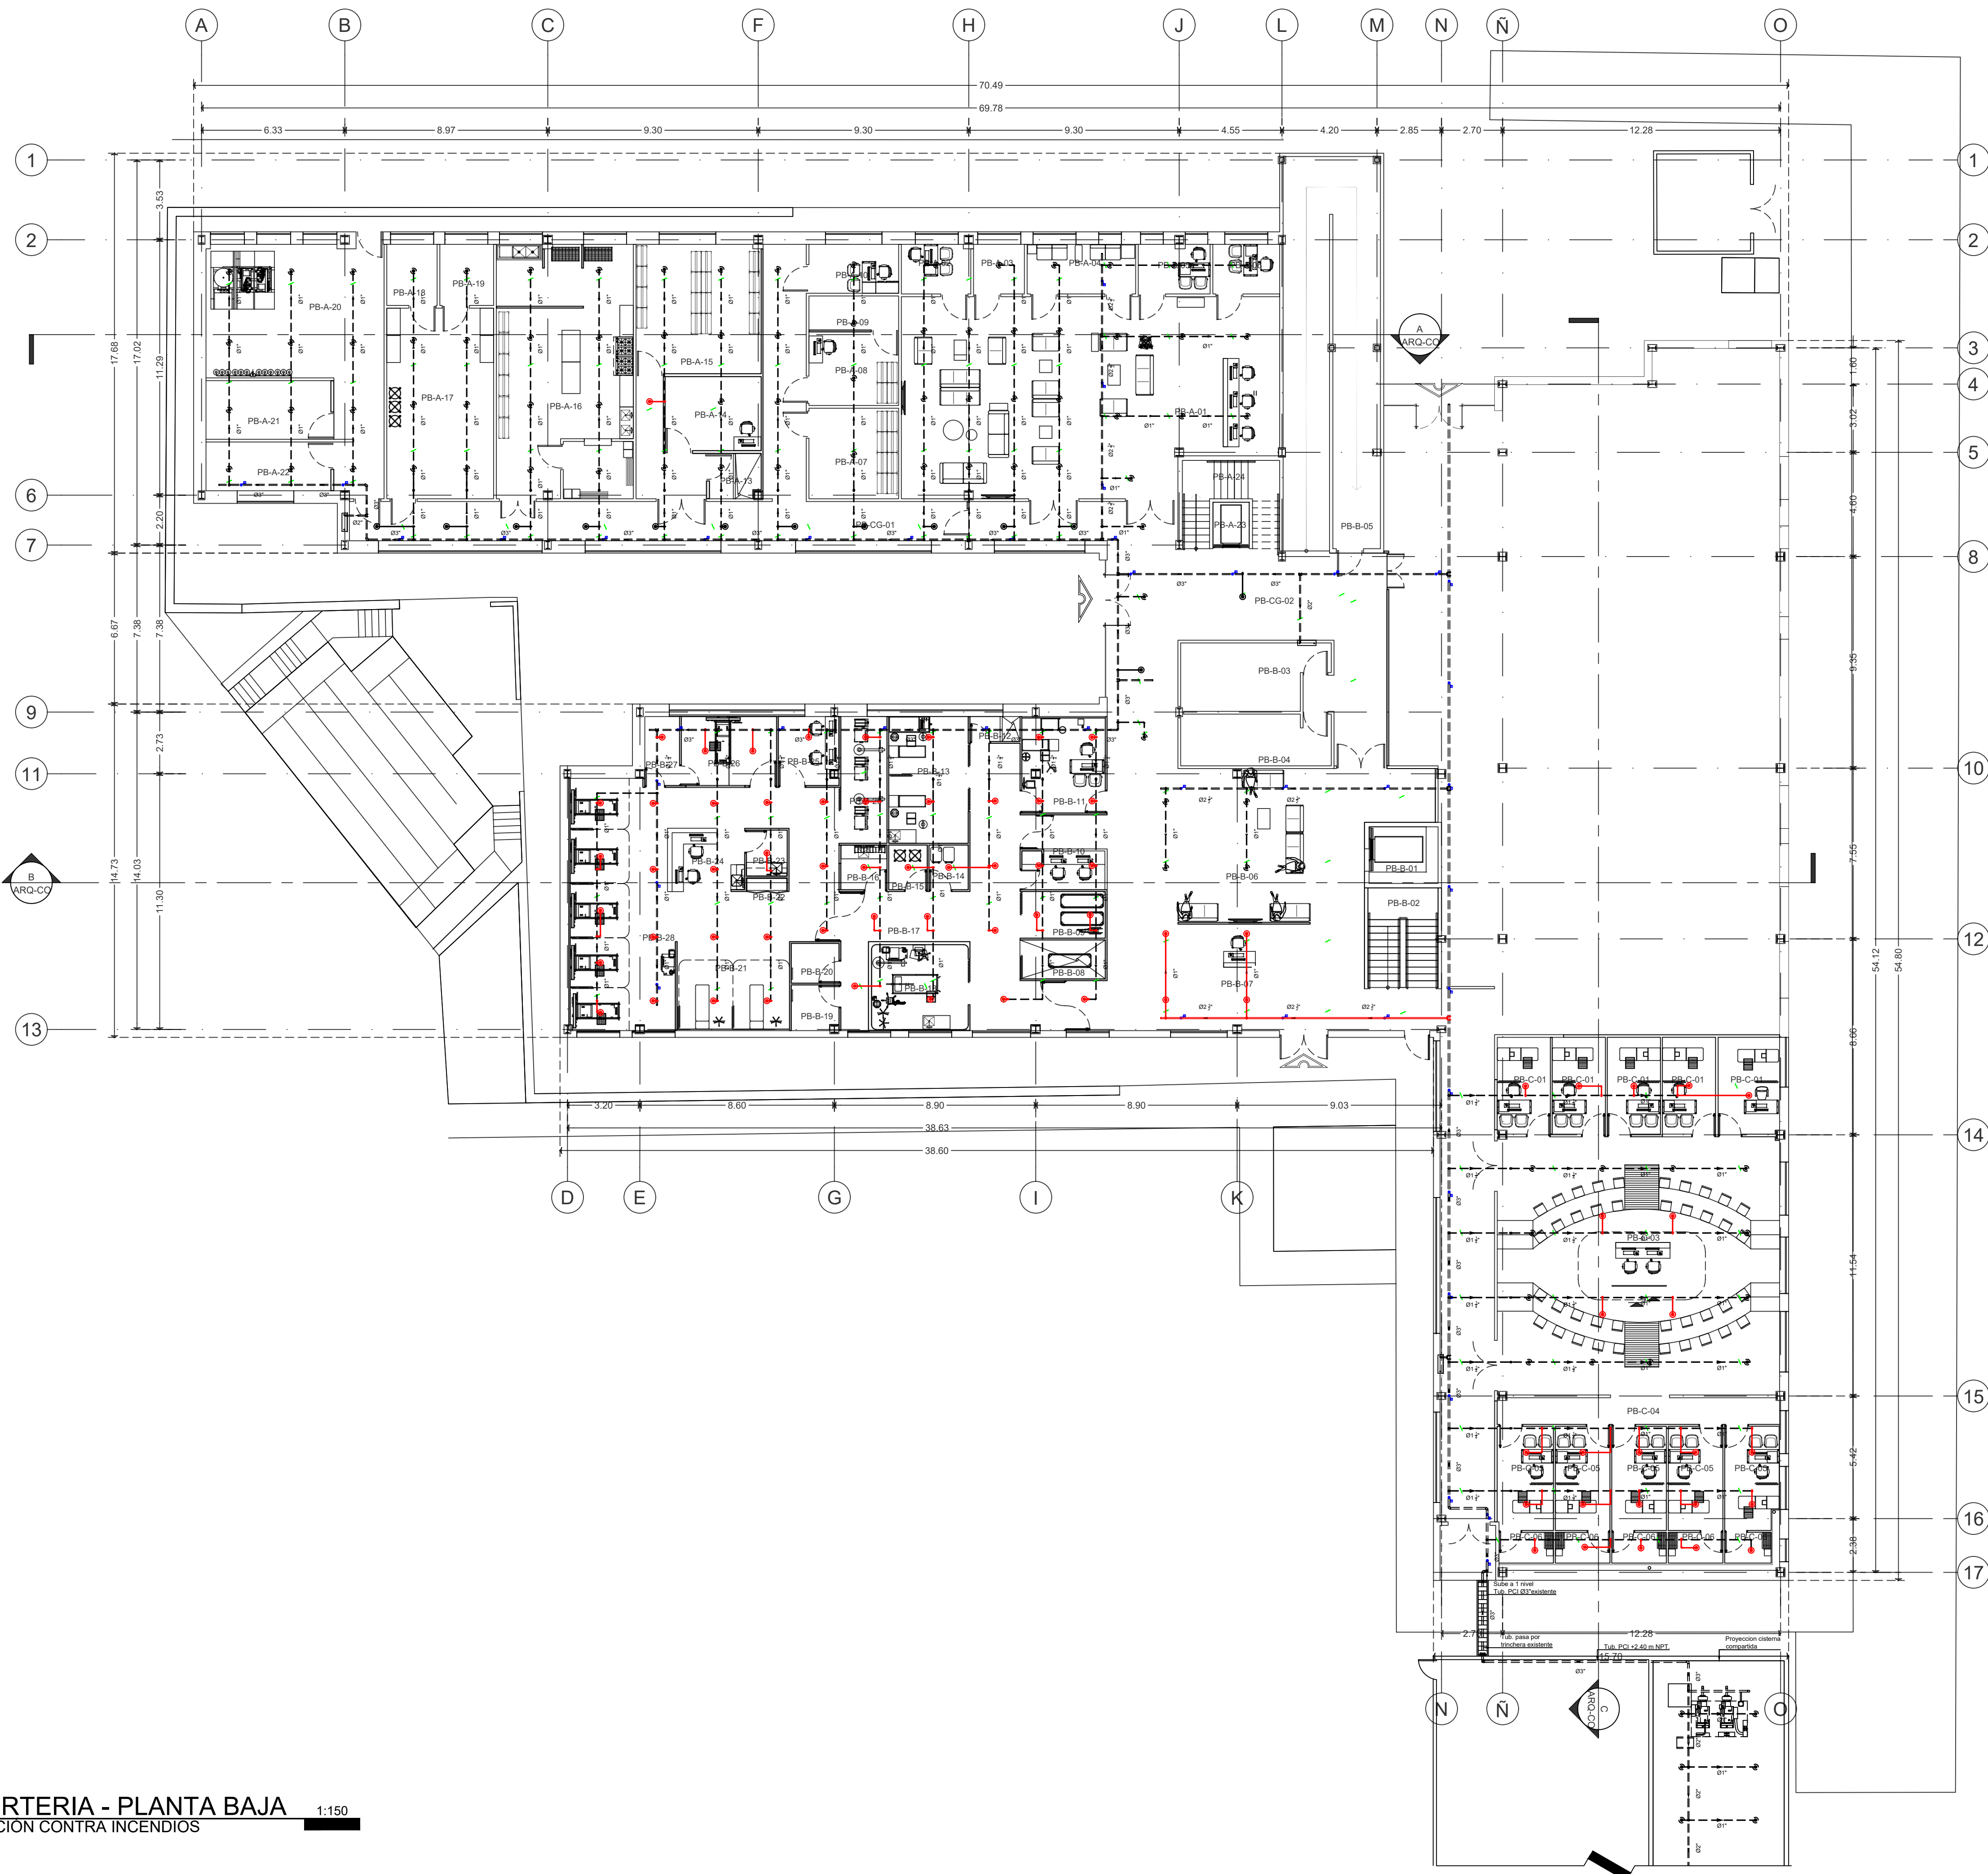

SIMBOLOGÍA	
SÍMBOLOS:	DESCRIPCIÓN
	DIRECCIÓN DE FLUJO DEL AGUA EN TUBERÍA PCI.
	ROCIADOR AUTOMÁTICO UL/FM, TIPO PENDENT, CUERPO DE BRONCE O ACABADO CROMADO, TEMP. 155°F (68°C), K=5.6 (80 L/MIN-BAR½).
	ROCIADOR AUTOMÁTICO UL/FM, TIPO SIDEWALL, CUERPO DE BRONCE O ACABADO CROMADO, TEMP. 155°F (68°C), K=5.6 (80 L/MIN-BAR½).
	CONJUNTO DE VÁLVULAS DE CONTROL DE PISO: SE COMPONE DE UNA VÁLVULA DE CONTROL, UNA VÁLVULA DE RETENCIÓN, UN MANÓMETRO, UNA VÁLVULA DE DRENAJE PRINCIPAL Y UN INTERRUPTOR DE FLUJO. CONEXIÓN BRIDADA O RANURADA.
	GABINETE CONTRA INCENDIO TIPO CLASE II PARA MANGUERA DE 1½", INSTALADO A 1.53 M AL EJE. FABRICADO EN ACERO PINTADO ROJO, CON VÁLVULA ANGULAR DE 1½" REGULADA A 6.9 BAR, INCLUYENDO MANGUERA PLANA O SEMIRRÍGIDA.
	EXISTENTE, TUBERÍA CONTRA INCENDIO SCH 10/40, ACERO NEGRO ASTM A135/A795, USO COMERCIAL PARA RED PCI. UNIONES MECÁNICAS (RANURADAS) O ROSCADAS SEGÚN DIÁMETRO.
	UNIÓN TEE MECÁNICA PARA RAMIFICACIÓN A 90°, HIERRO DÚCTIL UL/FM, RANURADA O MECÁNICA.
	CODO 90° RANURADO, BRIDADO, ROSCADO, HIERRO DÚCTIL LISTADO UL/FM, USADO PARA CAMBIO DE DIRECCIÓN EN TUBERÍA PCI.
	REDUCCIÓN DE TUBERÍA PARA TRANSICIÓN DE DIÁMETROS, TIPO CONCÉNTRICA O EXCÉNTRICA SEGÚN APLICACIÓN HIDRÁULICA, MATERIAL HIERRO DÚCTIL UL/FM.
	SALIDA DE RAMAL PRINCIPAL: CONEXIÓN DE LA LÍNEA PRINCIPAL HACIA BRANCH LINE.
	TAPÓN PARA CIERRE DE TUBERÍA, ROSCADO O RANURADO, MATERIAL UL/FM.
	SOPORTERÍA CON ABRAZADERA TIPO PERA Y VARILLA ROSCADA: AJUSTABLE PARA TUBERÍA HORIZONTAL, MATERIAL GALVANIZADO.
	SOPORTERÍA ANTISÍSMICA (SEISMIC BRACE / SWAY BRACE: ELEMENTO UL/FM PARA CONTROL DE MOVIMIENTO SÍSMICO. INCLUYE BARRA RÍGIDA, HERREJES Y ABRAZADERAS.
	TOMA SIAMESA PARA BOMBEROS TIPO FDC DE 2 VÍAS, CUERPO DE BRONCE O HIERRO DÚCTIL UL/FM, CONEXIONES TIPO STORZ O ROSCA NST, CADENA Y TAPONES.
	EXTINTOR DE POLVO QUÍMICO SECO (PQS) DE 6 KG. EN GABINETE TIPO CENICERO DE ACERO INOXIDABLE. PARA SOFOCAR FUEGOS CLASE A (ORGANICOS), B (LÍQUIDOS), C (APARATOS ELÉCTRICOS).
	EXTINTOR DE CO2 (DÍOXIDO DE CARBONO) PARA INCENDIOS ELÉCTRICOS - (CLASE C) Y LÍQUIDOS INFLAMABLES (CLASE B).
	TUBERÍA CONTRA INCENDIO EXISTENTE

NOTAS

El sistema contra incendio es suministrado por un paquete de bombeo conformado por una bomba principal centrífuga horizontal de carcasa bipartida (Horizontal Split Case) accionada por motor eléctrico, una bomba principal de las mismas características accionada por motor diésel como respaldo, y una bomba jockey vertical multietapas para el mantenimiento de la presión del sistema.

NOTAS

LAS INSTALACIONES EXISTENTES INDICADAS EN PLANO SE MANTENDRÁN EN OPERACIÓN. LAS NUEVAS INSTALACIONES DEBERÁN ADAPTARSE E INTEGRARSE A LAS CONDICIONES EXISTENTES, REALIZANDO LOS AJUSTES NECESARIOS PARA SU CORRECTA CONEXIÓN Y FUNCIONAMIENTO. LAS CONDICIONES EXISTENTES DEBERÁN VERIFICARSE EN SITIO PREVIO A LA EJECUCIÓN.



RECTOR
M. LUIS ALFONSO RIVERA

ENCARGADO DE LA COORDINACIÓN DE CONSTRUCCIÓN Y SERVICIOS
L.A.E. MARIANO TORRES VEGA

NOMBRE DE PROYECTO
MÓDULO DE ATENCIÓN PRIMARIA A LA SALUD CON SERVICIOS AMPLIADOS (APSSA)



NOTAS / SELLOS

ESTATUS

PARA LICITACIÓN

ELABORÓ
ING. MARCO ANTONIO GRANADOS DELGADO

REVISÓ
ING. MARCO ANTONIO GRANADOS DELGADO

CONTRATISTA

APROBO
L.A.E. MARIANO TORRES VEGA

ENCARGADO DE LA COORDINACIÓN DE CONSTRUCCIÓN Y SERVICIOS

DIRECTOR RESPONSABLE DE OBRA NO.

CORRESPONSABLE D.R.O.

SUPERINTENDENTE
EMPRESA/PERSONA FÍSICA
URBANIZACIONES Y CONSTRUCCIONES
CMA SA DE CV - RFC UCC-06061788

REPRESENTANTE LEGAL

FECHA
30 DE JULIO 2026

NOMBRE DEL PLANO
SOPORTERÍA - PLANTA BAJA

ACOTACIÓN

METROS

DISCIPLINA
PROTECCIÓN CONTRA INCENDIOS

NORTE
NO. PLANO

IPC-SOP-01