



UNIVERSIDAD AUTONOMA DE
CHIHUAHUA

MOBILIARIO

MÓDULO DE ATENCIÓN PRIMARIA A LA SALUD CON SERVICIOS AMPLIADOS (APSSA) - CAMPUS II

02.10.2026

MOBILIARIO


MÓDULO DE ATENCIÓN PRIMARIA A LA SALUD


CON SERVICIOS AMPLIADOS (APSSA) - CAMPUS II




UNIVERSIDAD AUTONOMA DE
CHIHUAHUA

CATÁLOGO DE MOBILIARIO Y ACCESORIOS						
VITRINAS ALTAS						
MUEBLE	UBICACION	NOMBRE	DIM.	PZAS	PAG.	
	MO-01 EQUIPO RODABLE	Camilla				
		Carro camilla radiotransparente Hill-Rom P8000 (recondicionada)	-	-	14	-
	MO-02 URGENCIAS/HOSPITAL	Monitor de Signos Vitales				
		Monitor de signos vitales Mindray uMEC10	-	-	11	-
	MO-03 URGENCIAS/HOSPITAL	Carro Rojo				
		Carro rojo de emergencia Ballista EX34EMG + desfibrilador Philips HeartStart MRx	-	-	3	-
	MO-04 QUIROFANO	Estación de Anestesia				
		Estación de anestesia Dräger Apollo (recondicionada)	-	-	2	-
	MO-05 URGENCIAS	Esfigmomanómetro				
		Esfigmomanómetro aneroides de pedestal Welch Allyn 767	-	-	2	-
	MO-06 URGENCIAS	Báscula				
		Báscula con estadímetro FITH MPS200B	-	-	2	-
	MO-07 URGENCIAS	Lámpara de Exploración				
		Lámpara de exploración LED Welch Allyn Green Series 300	-	-	4	-
	MO-08 QUIROFANO	Mesa Quirúrgica				
		Mesa quirúrgica eléctrica radiolúcida Ecomed Ecobase 8600	-	-	2	-
	MO-09 QUIROFANO	Generador Electroquirúrgico				
		Generador electroquirúrgico Valleylab Force FX	-	-	2	-
	MO-10 URGENCIAS/QUIROFANO	Aspirador Quirúrgico				
		Aspirador quirúrgico Hergom 7A-23B	-	-	4	-
	MO-11 ESTERILIZACIÓN	Autoclave				
		Autoclave de vapor autogenerado doble puerta 100 L	-	-	1	-
	MO-12 CEYE	Carro				
		Carro para transporte de material estéril en acero inoxidable	-	-	1	-
	MO-13 HOSPITAL	Buro				
		Buro hospitalario con ruedas en ABS	-	-	4	-
	MO-14 HOSPITAL	Mesa				
		Mesa puente / mesa sobrecama Handy MP	-	-	4	-
	MO-15 URGENCIAS	Lámpara				
		Lámpara de procedimientos de techo LED Evoled 700, 1 satélite	-	-	1	-
	MO-16 URGENCIAS/HOSPITAL	Soporte				
		Soporte para soluciones intravenosas (IV) en acero inoxidable	-	-	21	-
	MO-17 FARMACIA	Refrigerador				
		Refrigerador para medicamentos/vacunas DELCA DRV-13	-	-	1	-
	MO-18 QUIROFANO	Banco				
		Banco de altura para quirófano en acero inoxidable	-	-	8	-
	MO-19 QUIROFANO	Electrocardiógrafo				
		Electrocardiógrafo de 12 canales Mindray BeneHeart R12	-	-	2	-
	MO-20 URGENCIAS	Negatoscopio				
		Negatoscopio LED de dos placas GreenLED	-	-	3	-
	MO-21 URGENCIAS	Equipo de Diagnóstico				
		Equipo de diagnóstico de pared Welch Allyn WA77710-71ML	-	-	7	-
	MO-22 CEYE	Vitrina / Anaqueel				
		Vitrina / anaquel para guarda estéril TE0800	-	-	6	-

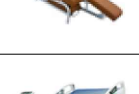CATÁLOGO DE MOBILIARIO Y ACCESORIOS						
VITRINAS ALTAS						
MUEBLE	UBICACION	NOMBRE	DIM.	PZAS	PAG.	
	MO-23 FARMACIA	Carro para medicamentos				
		Carro para medicamentos con cajones y cerradura	-	-	2	-
	MO-24 FARMACIA	Caja Fuerte				
		Caja fuerte electrónica para psicotrópicos Silverline SEG30G	-	-	1	-
	MO-25 URGENCIAS	Mesa				
		Mesa Mayo con charola en acero inoxidable	-	-	10	-
	MO-26 URGENCIAS/QUIROFANO	Mesa				
		Mesa Pasteur con cajón en acero inoxidable	-	-	10	-
	MO-27 MANIFOLD	Compresor de Aire				
		Compresor de aire libre de aceite para aire comprimido	-	-	1	-
	MO-28 TRANSFER	Camilla				
		Carro camilla tipo transfer	-	-	2	-
	MO-29 HIDRATACIÓN	Sillón Reclinable				
		Sillón reclinable para hidratación/acompañante KH100101	-	-	4	-
	MO-30 HOSPITAL	Cama Hospitalaria				
		Cama hospitalaria eléctrica Stryker S3 MedSurg 300S53	-	-	4	-
	MO-31 QUIROFANO	Lámpara				
		Lámpara cialitica LED de techo Evoled 700/700, doble satélite	-	-	2	-
	MO-32 URGENCIAS	Lámpara				
		Lámpara quirúrgica para emergencia SmartLED EXLED300 EM	-	-	1	-
	MO-33 URGENCIAS/CONSULTA	Camilla / Mesa de Exploración				
		Camilla / mesa de exploración en acero inoxidable	-	-	6	-
	MO-34 URGENCIAS	Mueble Clínico				
		Mueble clínico fijo para control y valoración de Urgencias, módulos 2.80 x 0.70 x 1.10 m y 1.80 x 0.70 x 1.10 m.	-	-	1	-
	MO-35 URGENCIAS	Central de Enfermeras				
		Central de enfermeras fija para Urgencias, módulos 2.80 x 0.70 x 1.10 m y 2.20 x 0.70 x 1.10 m	-	-	1	-
	MO-36 HOSPITAL	Central de Enfermeras				
		Central de enfermeras fija para Hospitalización/Recuperación, 2.40 x 0.70 x 1.10 m	-	-	2	-
	MO-37 CEYE	Mesa con Tarja				
		Mesa con tarja doble central TJ-06 para CEYE, 2.00 x 0.70 x 0.90 m, acero inoxidable AISI 316L cal. 16	-	-	1	-
	MO-38 CEYE	Mesa de Inspección				
		Mesa de inspección MS-06 para CEYE, 1.30 x 0.60 x 0.90 m, acero inoxidable T-304 cal. 16	-	-	1	-
	MO-39 CEYE	Mesa				
		Mesa de ensamble MS-07 para CEYE, 1.60 x 0.70 x 0.90 m, acero inoxidable T-304 cal. 16, con niveladores	-	-	2	-
	MO-40 CEYE	Mesa Alta				
		Mesa alta MS-08 para entrega de material estéril, 0.90 x 0.60 x 0.90 m, acero inoxidable T-304 cal. 16	-	-	1	-
	MO-41 CEYE	Mesa				
		Mesa de apoyo MS-09 para CEYE, 1.80 x 0.60 x 0.90 m, acero inoxidable T-304 cal. 16	-	-	1	-
	MO-42 CEYE	Estante				
		Estante fijo/semifijo para guarda de material estéril en CEYE, lavable, con entrepaños y estructura de soporte	-	-	8	-
	MO-43 CEYE	Tarja				
		Tarja central TJ-07 para área sucia de CEYE, 2.00 x 0.70 x 0.90 m, acero inoxidable AISI 316L cal. 16	-	-	1	-
	MO-44 CEYE	Mesa con Tarja				
		Mesa con tarja TJ-08 para área sucia de CEYE, 2.30 x 0.60 x 0.90 m, acero inoxidable T-304 cal. 16	-	-	1	-

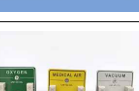CATÁLOGO DE MOBILIARIO Y ACCESORIOS						
VITRINAS ALTAS						
MUEBLE	UBICACION	NOMBRE	DIM.	PZAS	PAG.	
	MO-45 CEYE	Gabinete				
		Gabinete para flujo laminar, módulo 48" x 24", cuello 10" Ø, capacidad 480 CFM, acero inoxidable P4	-	-	2	-
	MO-46 CURACIONES	Mesa Clínica con Tarja				
		Mesa clínica con tarja TJ-04 para Curaciones, 1.20 x 0.70 x 0.90 m, acero inoxidable T-304 cal. 16	-	-	2	-
	MO-47 HOSPITAL	Cortina Hospitalaria				
		Cortina hospitalaria antibacterial con riel, 4.20 x 2.40 m	-	-	14	-
	MO-48 MANIFOLD	Banco de Filtros para Extracción de Aire				
		Banco de filtros para extracción de aire, 2,185 ACFM, MERV-08 + MERV-14, 220 V/3F/60 Hz	-	-	2	-
	MO-49 MANIFOLD	Banco de Filtros para Inyección de Aire				
		Banco de filtros para inyección de aire, 2,684 ACFM, MERV-08 + MERV-14 + HEPA, 220 V/3F/60 Hz	-	-	2	-
	MO-50 MANIFOLD	Central de Vacío Médico				
		Central de vacío médico/WAGD duplex 2 x 5 HP, receptor de 227 L y monitor continuo de O ₂	-	-	1	-
	MO-51 MANIFOLD	Manifold				
		Manifold automático de oxígeno medicinal de alta presión, configuración 6+6 cilindros de 9.5 m ³	-	-	1	-
	MO-52 MANIFOLD	Alarma Digital				
		Alarma digital de área para 2 gases medicinales: oxígeno y aire médico	-	-	1	-
	MO-53 HOSPITAL	Alarma Digital				
		Alarma digital de área para 3 gases medicinales: oxígeno, aire médico y vacío	-	-	5	-
	MO-54 HOSPITAL	Toma Mural de Gas				
		Toma mural gas-específica para O ₂ , aire médico y/o vacío, con enchufe rápido y cierre automático	-	-	71	-
	MO-55 URGENCIAS	Consola				
		Consola horizontal clínica de 1.20 m para 2 gases medicinales: O ₂ + aire médico	-	-	6	-
	MO-56 HOSPITAL	Consola				
		Consola horizontal clínica de 1.20 m para 3 gases medicinales: O ₂ + aire médico + vacío	-	-	10	-
	MO-57 MANIFOLD	Panel Maestro Digital				
		Panel maestro digital para monitoreo de las fuentes de gases medicinales	-	-	1	-
	MO-58 MANIFOLD	Caja de Seccionamiento				
		Caja de seccionamiento para 2 gases medicinales, configuración 13/13/13 mm	-	-	1	-
	MO-59 MANIFOLD	Caja de Seccionamiento				
		Caja de seccionamiento para 3 gases medicinales, configuración 13/13/19 mm	-	-	2	-
	MO-60 MANIFOLD	Caja de Seccionamiento				
		Caja de seccionamiento para 3 gases medicinales, configuración 19/19/25 mm	-	-	5	-
	MO-61 COCINA	Mesa con Tarja				
		Mesa con tarja doble para prelavado de cocina TJ-02, de 2.00 x 0.70 x 0.90 m, fabricada en acero inoxidable T-304 calibre 16, con respaldo y doble tina para prácticas de prelavado y manejo higiénico de alimentos.	-	-	1	-
	MO-62 COCINA	Mesa				
		Mesa de armado en cocina MS-02, de 1.40 x 0.80 x 0.90 m, fabricada en acero inoxidable T-304 calibre 16, para preparación, porcionamiento y armado de alimentos y dietas terapéuticas.	-	-	1	-
	MO-63 COCINA	Estanteria				
		Estanteria de acero para uso pesado, de 1.22 x 0.61 x 1.53 m, con entrepaños para almacenamiento organizado de insumos y utensilios utilizados en prácticas de preparación de alimentos y dietas terapéuticas.	-	-	1	-
	MO-64 COCINA	Mueble de Almacenamiento				
		Mueble de almacenamiento con puertas para cocina academica, destinado al resguardo organizado de utensilios, recipientes e insumos utilizados en prácticas de nutrición clínica y preparación de dietas terapéuticas.	-	-	3	-
	MO-65 URGENCIAS	Closet Clínico				
		Closet clínico fijo para ropa limpia – Urgencias, 1.80 x 0.60 x 2.10 m	-	-	1	-

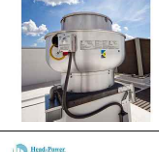CATÁLOGO DE MOBILIARIO Y ACCESORIOS						
VITRINAS ALTAS						
	MUEBLE	UBICACION	NOMBRE	DIM.	PZAS	PAG.
	MO-66	URGENCIAS	MU-03			
			MU-03 – Mueble fijo para guarda y preparación de medicamentos – Urgencias, 1,80 × 0,60 × 2,10 m, MDF-MR 18 mm con tarja de acero inoxidable	-	-	1
	MO-67	URGENCIAS	MU-05			
			MU-05 – Mueble fijo para guarda y preparación de medicamentos – Urgencias, 1,10 × 0,60 × 2,10 m, MDF-MR 18 mm con tarja de acero inoxidable	-	-	1
	MO-68	HOSPITAL	MU-12			
			MU-12 – Mueble fijo con tarja para Hospitalización, 1,20 × 0,60 × 2,10 m, MDF-MR 18 mm con tarja de acero inoxidable	-	-	1
	MO-69	HOSPITAL	MU-13			
			MU-13 – Mueble fijo para guarda y preparación de medicamentos – Hospitalización, 2,09 × 0,60 × 2,10 m, MDF-MR 18 mm con tarja de acero inoxidable	-	-	1
	MO-70	RECUPERACIÓN	MU-19			
			MU-19 – Mueble fijo con tarja para Recuperación, 1,50 × 0,60 × 2,10 m, MDF-MR 18 mm con tarja de acero inoxidable	-	-	1
	MO-71	RECUPERACIÓN	MU-20			
			MU-20 – Mueble fijo para guarda y preparación de medicamentos – Recuperación, 1,88 × 0,60 × 2,10 m, MDF-MR 18 mm con tarja de acero inoxidable	-	-	1
	MO-72	PUESTO DE ANESTESIA	Mesa			
			Mesa fija para puesto de anestesia MS-04, 1,50 × 0,70 × 0,90 m, acero inoxidable T-304 cal. 16	-	-	1
	MO-73	LAV. CIRUJANOS	Tarja			
			Tarja para lavado de cirujanos TJ-09, 2,00 × 0,70 × 0,85 m, acero inoxidable T-304 cal. 16	-	-	1
	MO-74	SITE	Switch			
			Switch L3 administrable de 48 puertos Gigabit PoE+, 4 SFP, doble fuente y ventiladores hot-swap	-	-	3
	MO-75	SITE	Rack			
			Rack fijo para telecomunicaciones de la red clinico-académica APSSA, tipo gabinete de 19", con estructura metálica, rieles de montaje, puerta ventilada y elementos para organización de cableado, destinado al alojamiento y protección de equipos activos y pasivos de la red de datos.	-	-	1
	MO-76	SITE	PDU Horizontal			
			PDU horizontal para rack de telecomunicaciones, 8 contactos	-	-	1
	MO-77	GENERAL	Punto de Acceso Wi-Fi Interior			
			Punto de acceso Wi-Fi Interior 802.11ac, doble banda, MIMO 2x2, hasta 1,167 Mbps	-	-	11
	MO-78	SITE	Banco de Baterías			
			Banco de baterías para UPS de 15 kVA, 220/127 V, 3F, 4H, 60 Hz, respaldo de 5 minutos	-	-	1
	MO-79	SÉPTICO	Mesa Clínica			
			Mesa clínica TJ-05 con tarja y anaquel superior para Séptico, 2,00 × 0,70 × 0,90 m, acero inoxidable AISI 316L cal. 16	-	-	3
	MO-80	SÉPTICO	Mesa Clínica			
			Mesa clínica MS-05 para Séptico, 0,80 × 0,50 × 0,90 m, acero inoxidable T-304 cal. 16	-	-	1
	MO-81	TRANSFER	Transfer de Camillas			
			Transfer de camillas T-01, 2,40 × 1,19 m, 3 rodillos, estructura y tapas en acero inoxidable T-304 cal. 16 y cancelería plegable	-	-	1
	MO-82	URGENCIAS	Tarja Clínica			
			Tarja clínica TJ-03 con trampa de yesos para Urgencias, 1,80 × 0,70 × 0,85 m, acero inoxidable T-304 cal. 16	-	-	1
	MO-83	AZOTEA	Equipo Fijo de Ventilación			
			Equipo fijo de ventilación para extracción/renovación de aire, 1,200 ACFM, 127 V1F/60 Hz, transmisión por poleas y bandas	-	-	1
	MO-84	AZOTEA	Equipo tipo Vent Set			
			Equipo tipo Vent Set o equivalente para ventilación, 1,600 ACFM, 220-230 V3F/60 Hz	-	-	3
	MO-85	AZOTEA	Equipo Fijo de Ventilación			
			Equipo fijo de ventilación para desfogeo al exterior, 1,072 ACFM, 220-230 V3F/60 Hz	-	-	2
	MO-86	AZOTEA	Equipo Fijo para Inyección de Aire Exterior			
			Equipo fijo para inyección de aire exterior, 1,350 ACFM, 220-230 V3F/60 Hz, asociado a filtración MERV/HEPA	-	-	2

MOBILIARIO - PLANTA BAJA

ÁREA I



M-50
+ 1 pzas



M-49
+ 2 pzas



M-51
+ 1 pzas



M-52
+ 1 pzas



M-53
+ 1 pzas



M-48
+ 2 pzas



M-27
+ 1 pzas




M-61
+ 1 pzas




M-63
+ 1 pzas



M-62
+ 1 pzas

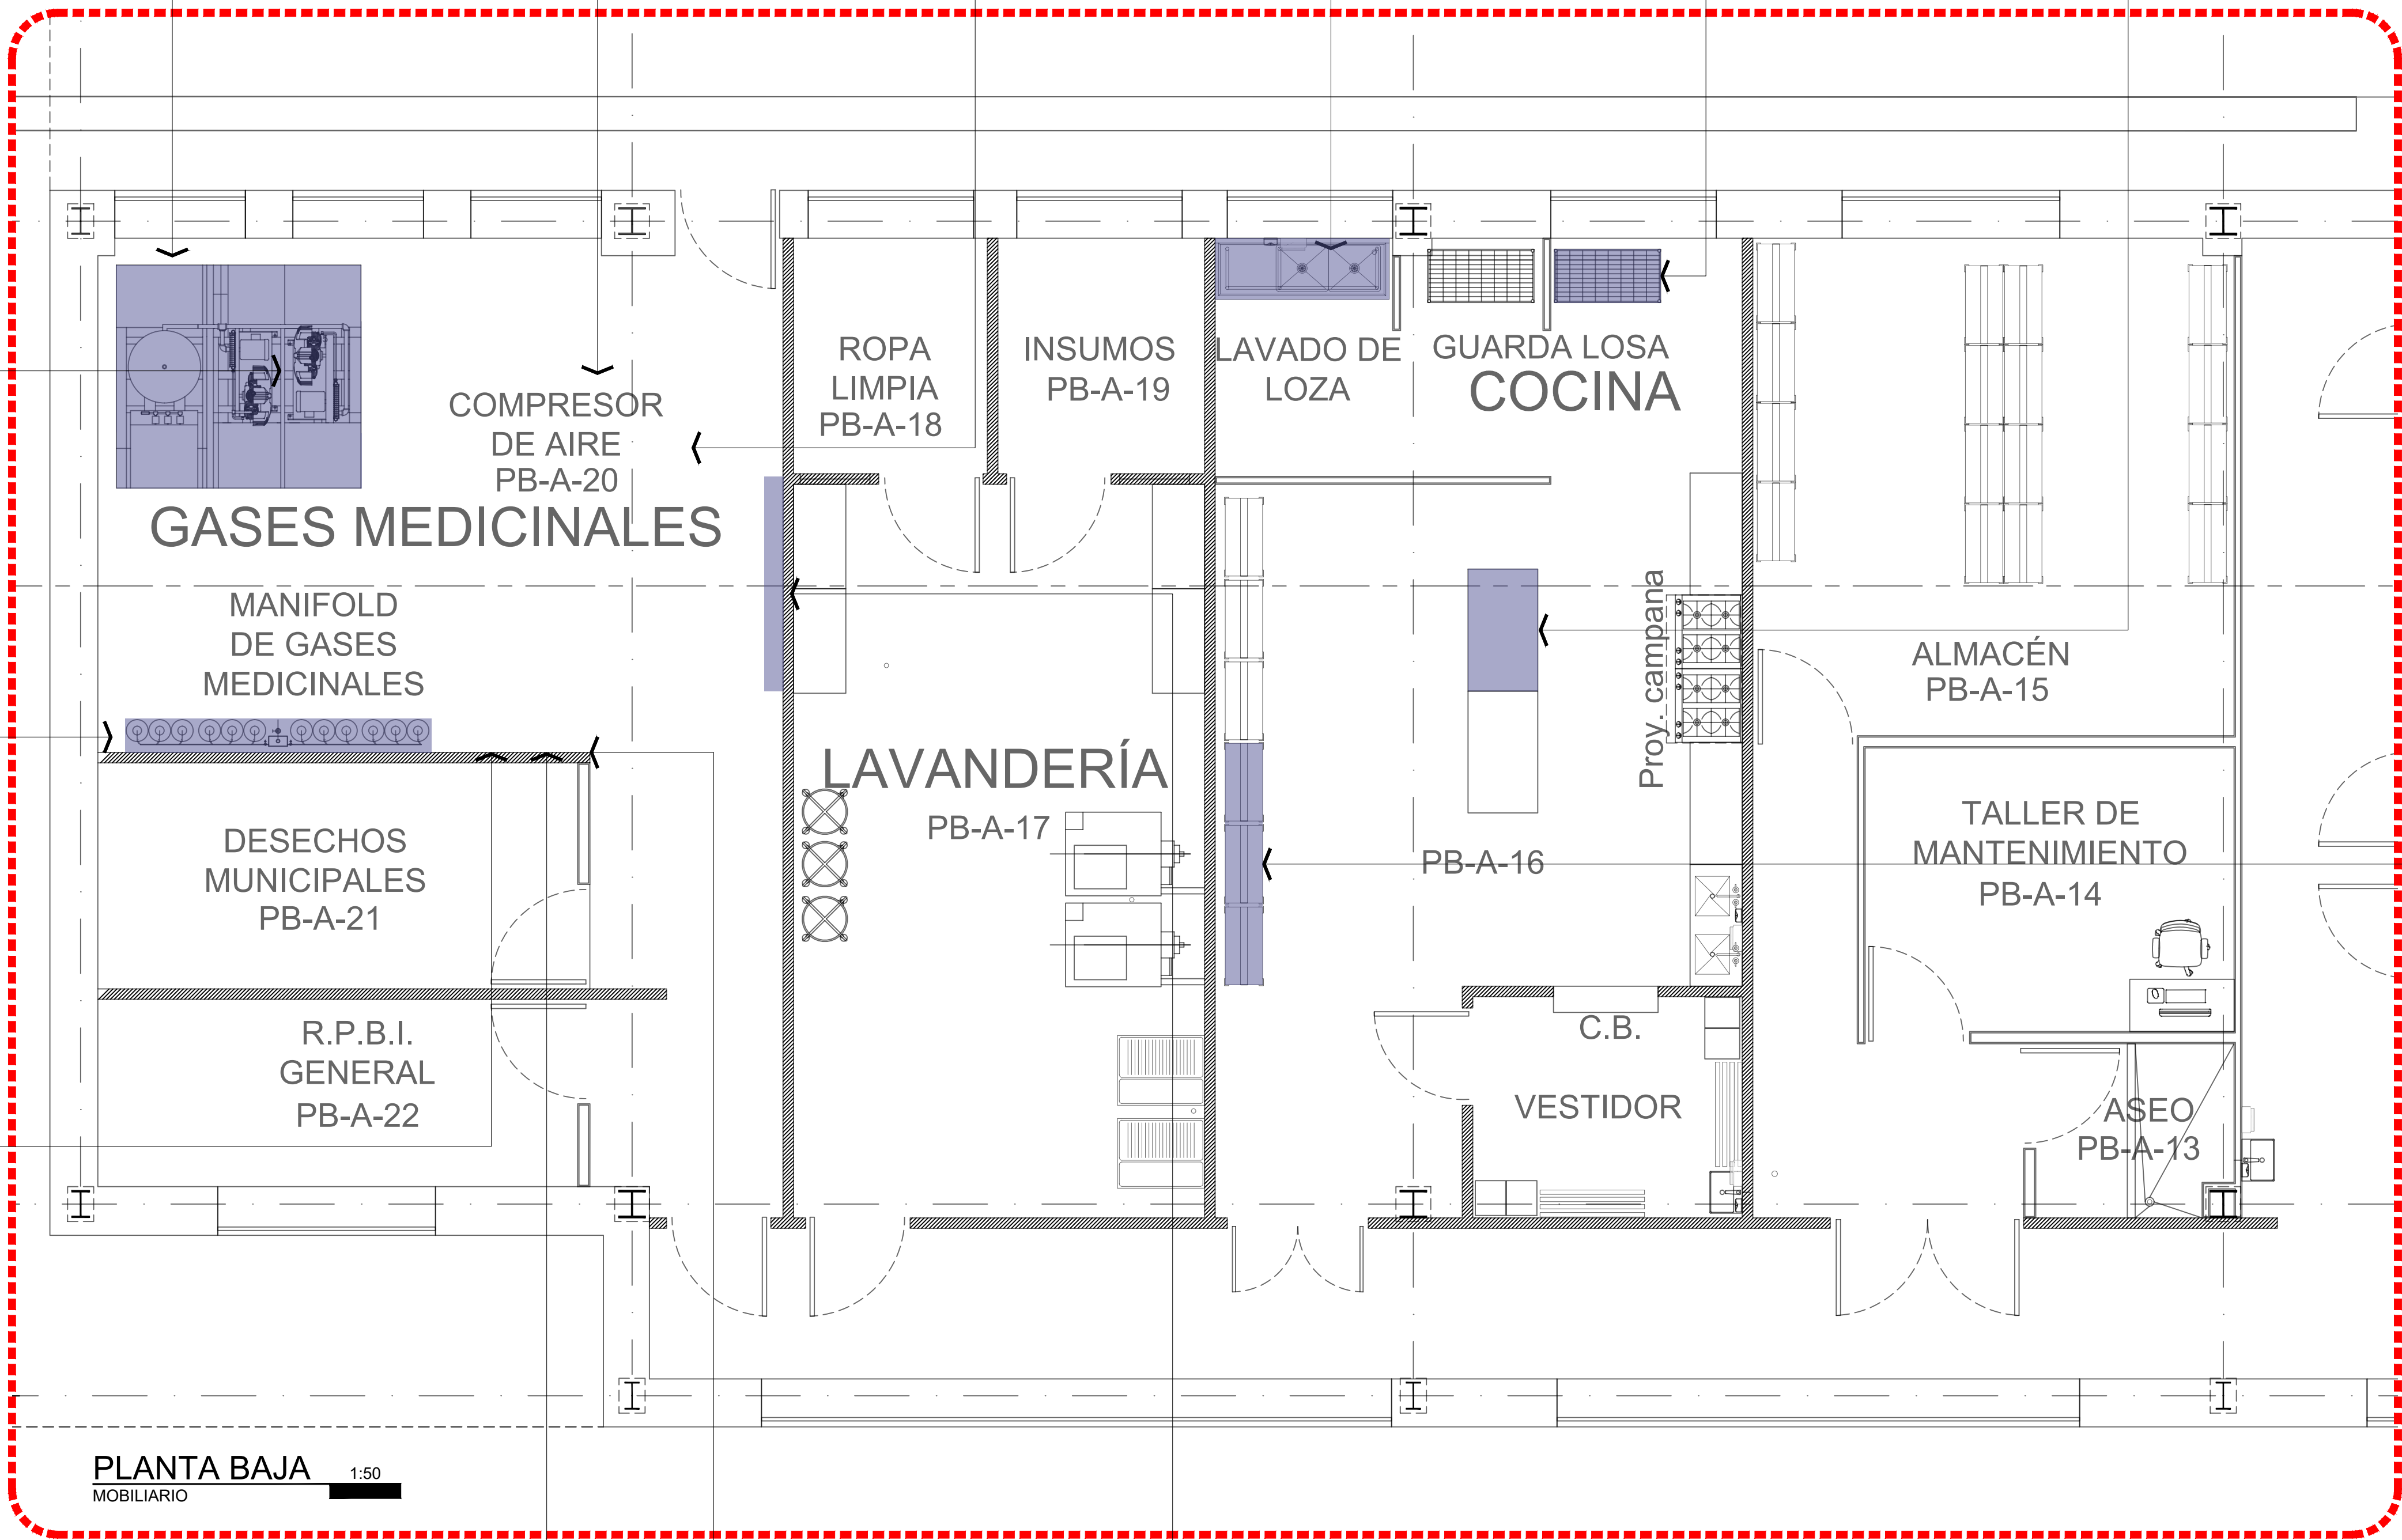

M-64
+ 3 pzas

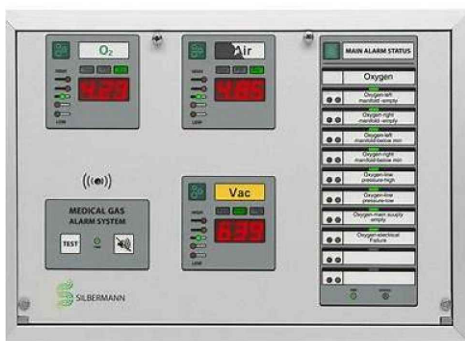

M-57
+ 1 pzas




M-58
+ 1 pzas



M-59
+ 2 pzas




M-60
+ 5 pzas

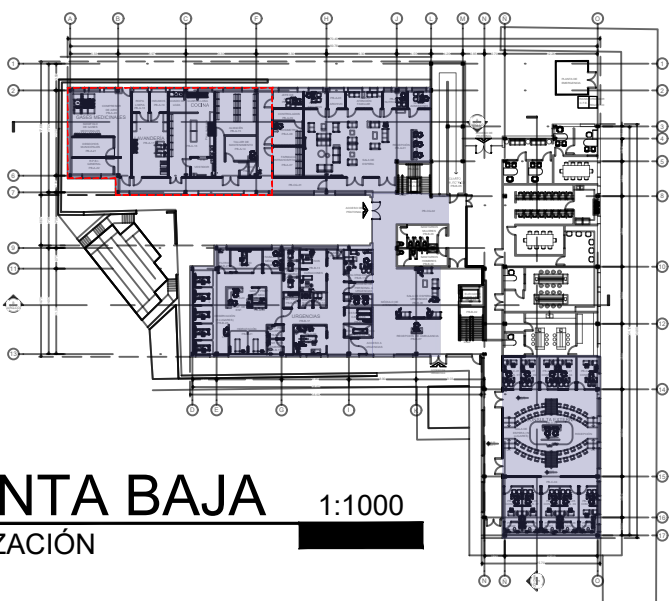

PLANTA BAJA
LOCALIZACIÓN



RECTOR
M. LUIS ALFONSO RIVERA
ENCARGADO DE LA COORDINACIÓN DE CONSTRUCCIÓN Y SERVICIOS
L.A.E. MARIANO TORRES VEGA
NOMBRE DE PROYECTO
MÓDULO DE ATENCIÓN PRIMARIA A LA SALUD CON SERVICIOS AMPLIADOS (APSSA)
LOCALIZACIÓN
Ciruito Universitario, Campus Uach II, 31125 Chihuahua, Chih.

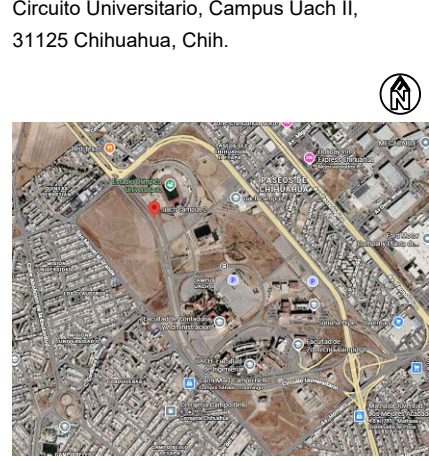

NOTAS / SELLOS

ESTATUS
PARA LICITACIÓN
ELABORÓ
REVISÓ
CONTRATISTA
APROBO
L.A.E. MARIANO TORRES VEGA
ENCARGADO DE LA COORDINACIÓN DE CONSTRUCCIÓN Y SERVICIOS
DIRECTOR RESPONSABLE DE OBRA NO.
CORRESPONSABLE D.R.O.
SUPERINTENDENTE
EMPRESA/PERSONA FÍSICA
URBANIZACIONES Y CONSTRUCCIONES
CINMA SA DE CV
REPRESENTANTE LEGAL

FECHA
02 OCTUBRE 2026
NOMBRE DEL PLANO
UBICACIÓN DE MOBILIARIO - PLANTA BAJA
ACOTACIÓN
METROS
DISCIPLINA
MOBILIARIO

NORTE
NO. PLANO
M-01

MOBILIARIO - PLANTA BAJA

ÁREA II





M-23
+ 2 pzas



M-24
+ 1 pzas



M-17
+ 1 pzas

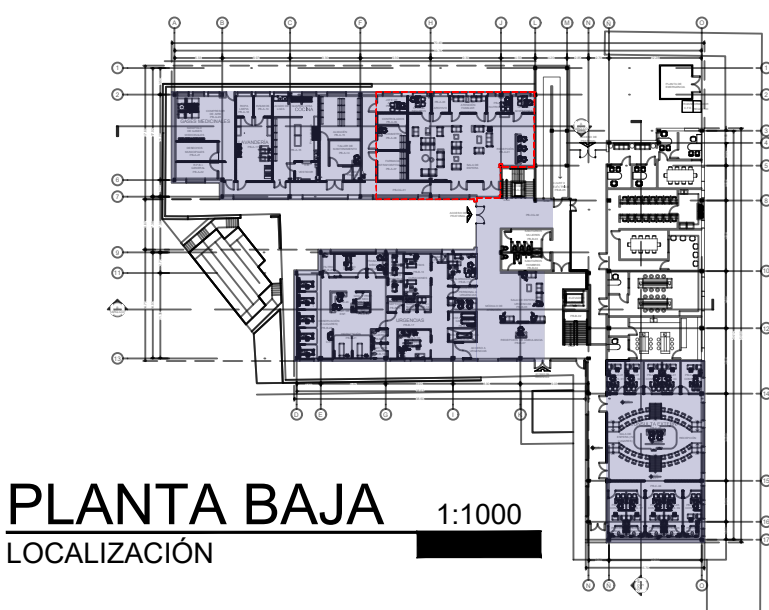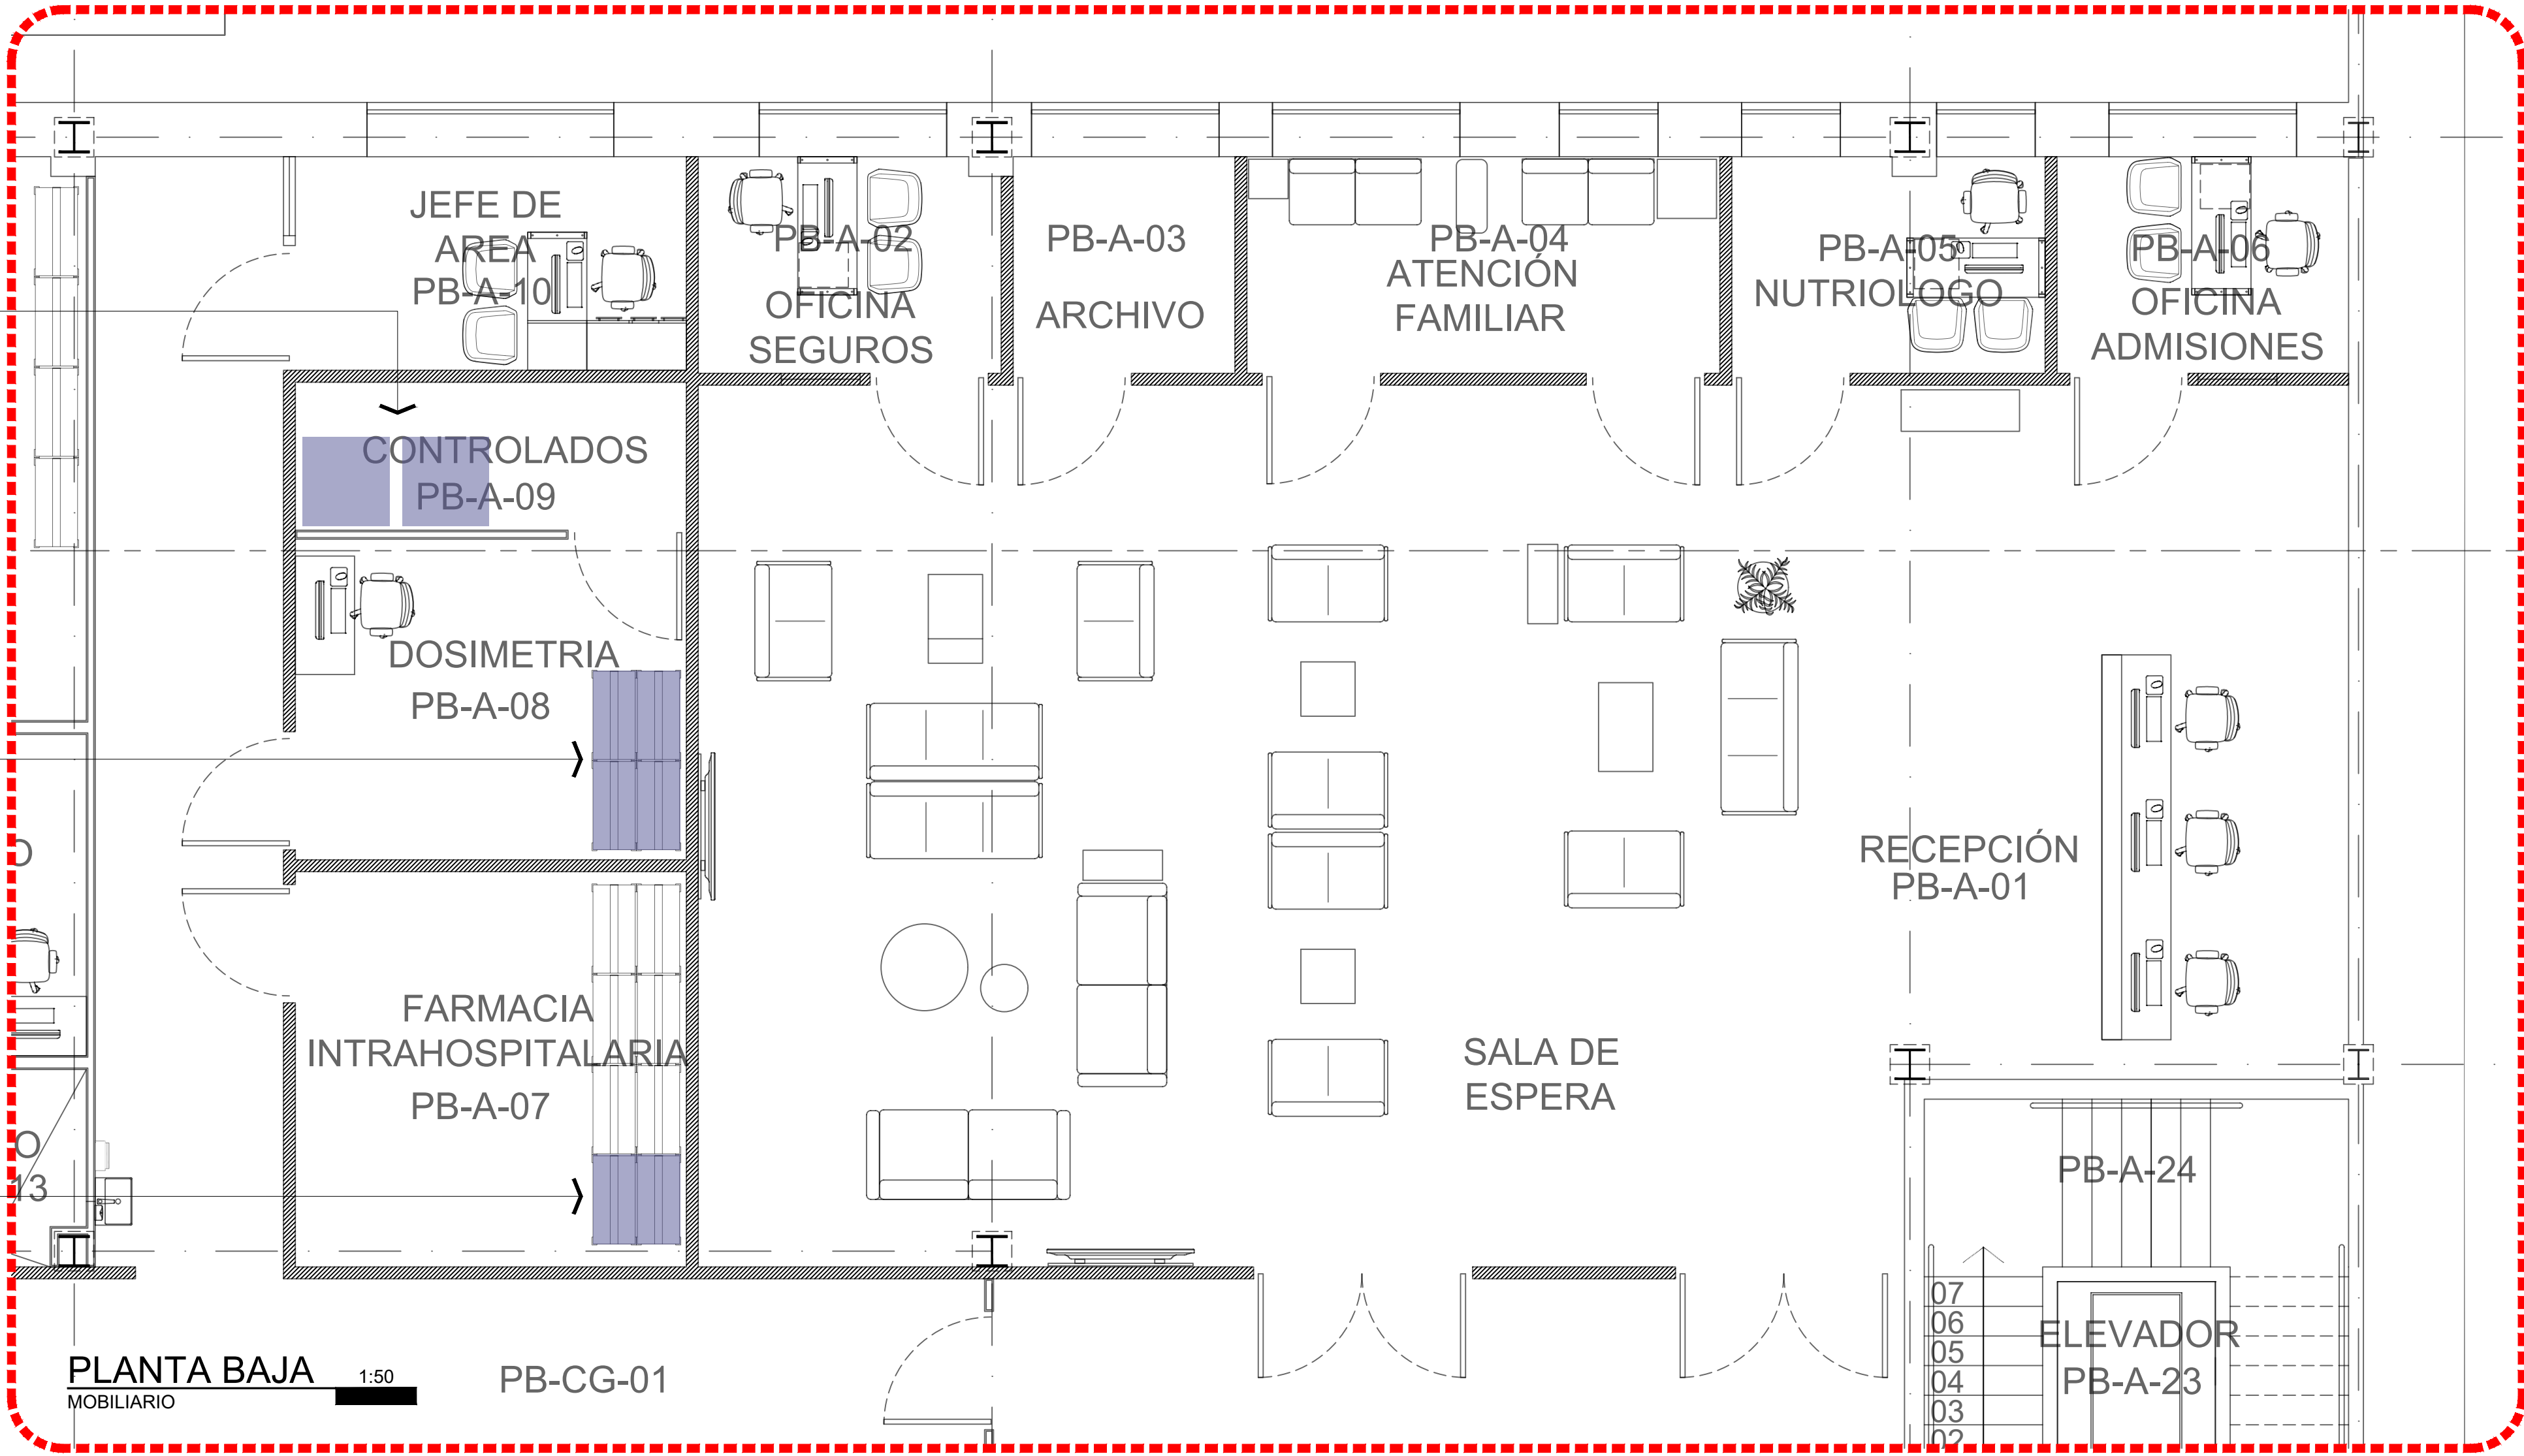

PLANTA BAJA
LOCALIZACIÓN 1:1000



UNIVERSIDAD AUTÓNOMA DE
CHIHUAHUA

RECTOR

M. LUIS ALFONSO RIVERA

ENCARGADO DE LA COORDINACIÓN DE
CONSTRUCCIÓN Y SERVICIOS

L.A.E. MARIANO TORRES VEGA

NOMBRE DE PROYECTO

MÓDULO DE ATENCIÓN PRIMARIA A LA
SALUD CON SERVICIOS AMPLIADOS (APSSA)

LOCALIZACIÓN

Ciruito Universitario, Campus Uach II,
31125 Chihuahua, Chih.



NOTAS / SELLOS

ESTATUS

PARA LICITACIÓN

ELABORÓ

REVISÓ

CONTRATISTA

APROBO

L.A.E. MARIANO TORRES VEGA

ENCARGADO DE LA COORDINACIÓN
DE CONSTRUCCIÓN Y SERVICIOS

DIRECTOR RESPONSABLE DE OBRA
NO.

CORRESPONSABLE D.R.O.

SUPERINTENDENTE
EMPRESA/PERSONA FISICA
URBANIZACIONES Y CONSTRUCCIONES
CYMA SA DE CV.

REPRESENTANTE LEGAL

FECHA

02 OCTUBRE 2026

NOMBRE DEL PLANO

UBICACIÓN DE MOBILIARIO - PLANTA BAJA


ACOTACIÓN

METROS

DISCIPLINA

MOBILIARIO

NORTE NO. PLANO

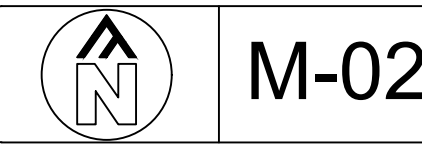

MOBILIARIO - PLANTA BAJA

ÁREA III



M-02
+ 2 pzas




M-05
+ 2 pzas



M-33
+ 6 pzas




M-21
+ 1 pzas

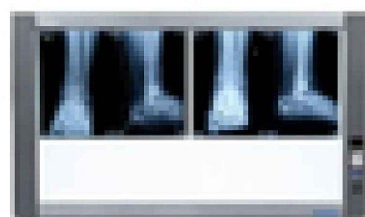

M-20
+ 1 pzas



M-07
+ 3 pzas

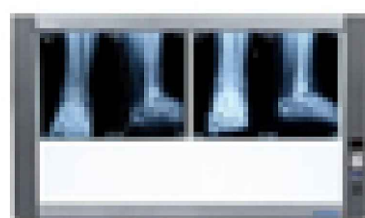

M-20
+ 1 pzas



M-06
+ 2 pzas



M-32
+ 1 pzas



M-16
+ 6 pzas



M-25
+ 5 pzas



M-26
+ 5 pzas



M-10
+ 1 pzas



M-03
+ 1 pzas




M-29
+ 4 pzas



M-16
+ 4 pzas



M-07
+ 1 pzas

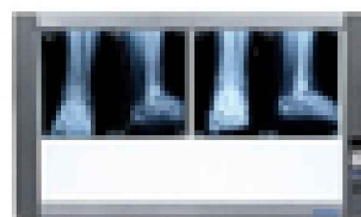



M-20
+ 1 pzas




M-21
+ 1 pzas



M-15
+ 1 pzas

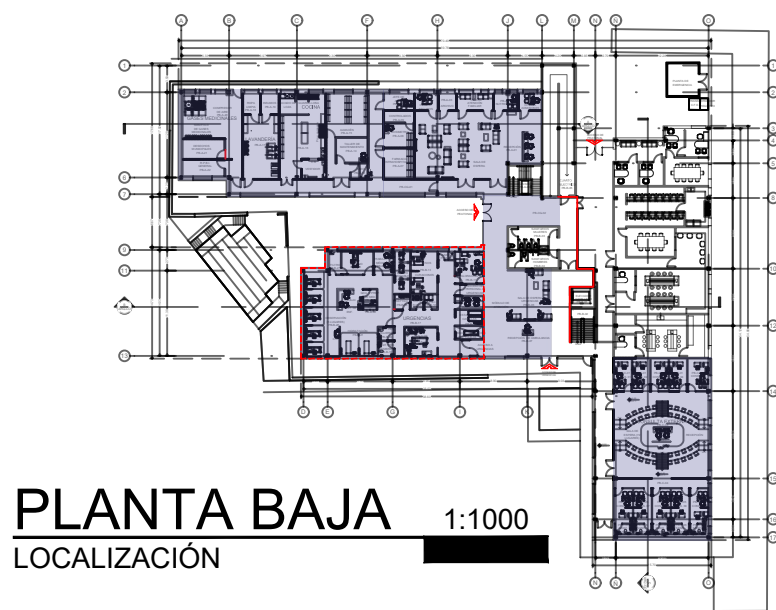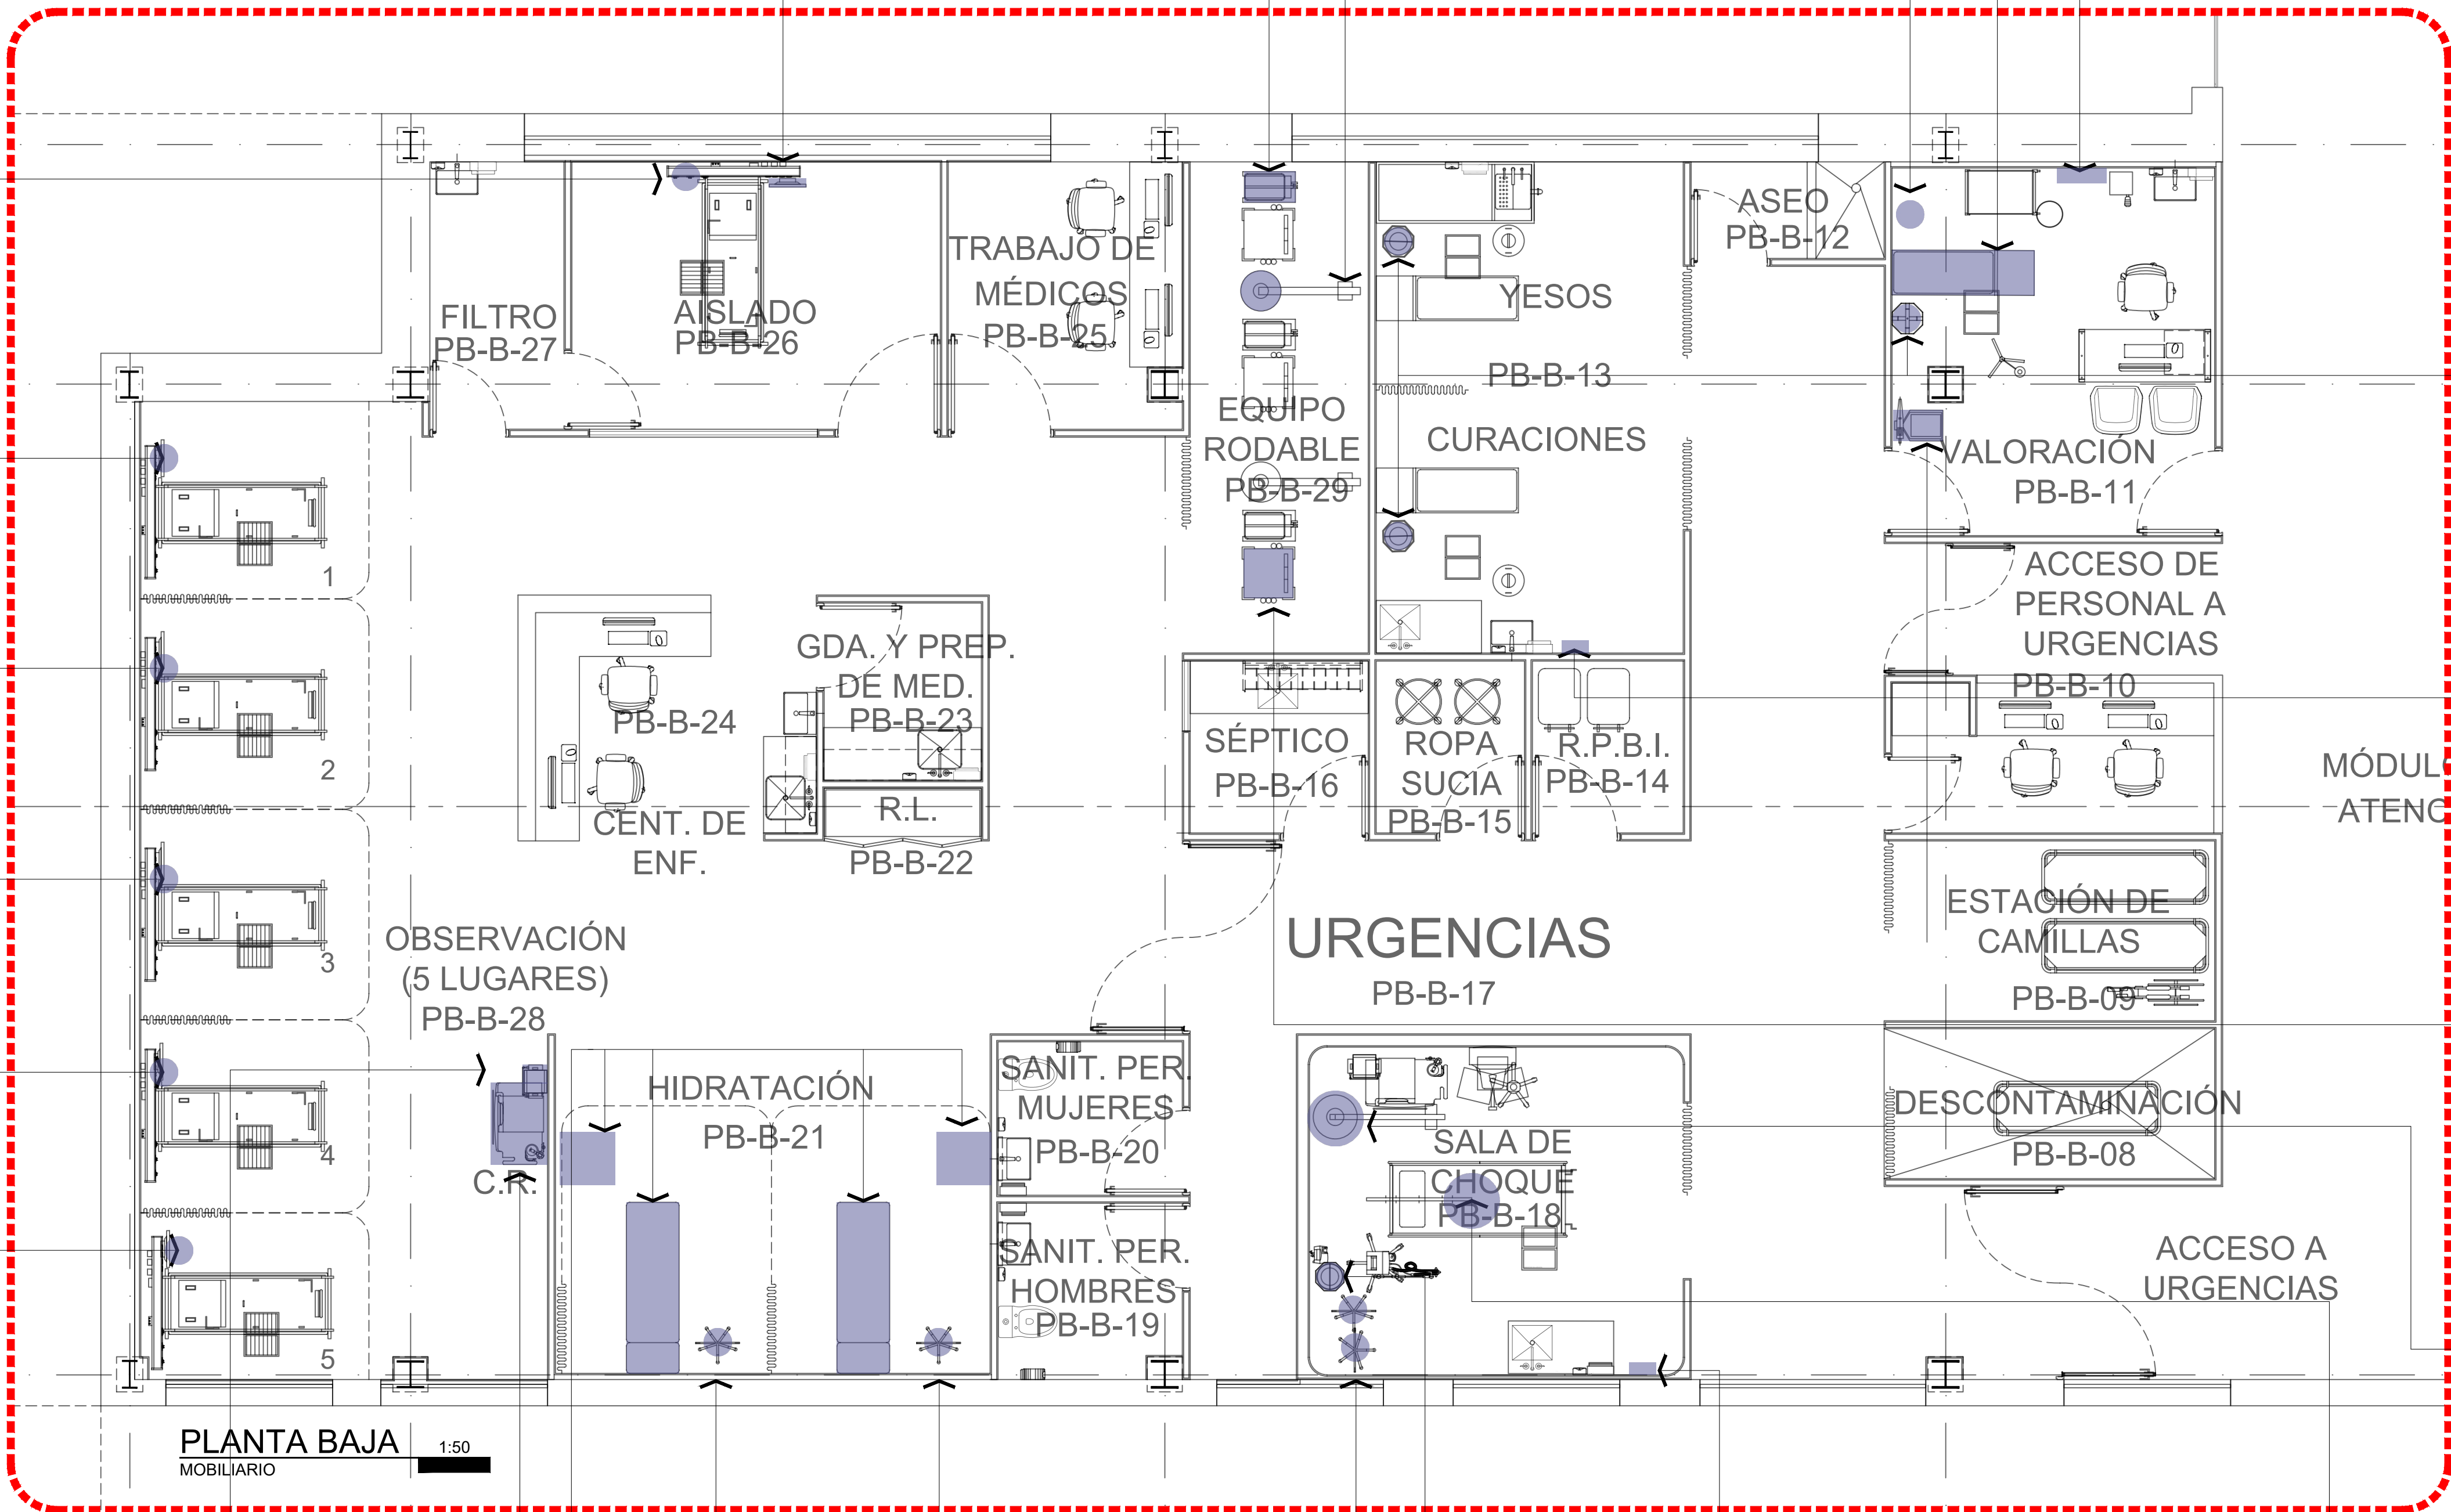

RECTOR
M. LUIS ALFONSO RIVERA
ENCARGADO DE LA COORDINACIÓN DE CONSTRUCCIÓN Y SERVICIOS
L.A.E. MARIANO TORRES VEGA
NOMBRE DE PROYECTO
MÓDULO DE ATENCIÓN PRIMARIA A LA SALUD CON SERVICIOS AMPLIADOS (APSSA)
LOCALIZACIÓN
Circolo Universitario, Campus Uach II, 31125 Chihuahua, Chih.

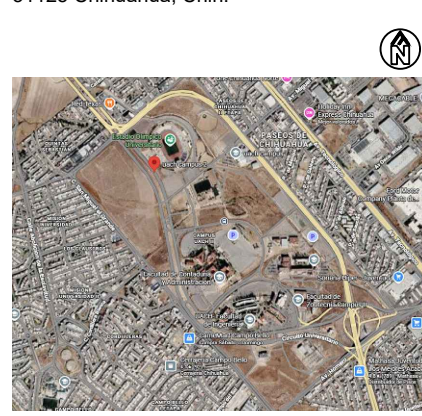

NOTAS / SELLOS

ESTATUS
PARA LICITACIÓN
ELABORÓ
REVISÓ
CONTRATISTA
APROBO
L.A.E. MARIANO TORRES VEGA
ENCARGADO DE LA COORDINACIÓN DE CONSTRUCCIÓN Y SERVICIOS

DIRECTOR RESPONSABLE DE OBRA NO.
CORRESPONSABLE D.R.O.
SUPERINTENDENTE
EMPRESA/PERSONA FÍSICA
URBANIZACIONES Y CONSTRUCCIONES
CYMA SA DE CV
REPRESENTANTE LEGAL

FECHA
02 OCTUBRE 2026
NOMBRE DEL PLANO
UBICACIÓN DE MOBILIARIO - PLANTA BAJA
ACOTACIÓN
METROS
DISCIPLINA
MOBILIARIO

NORTE
NO. PLANO
M-03

MOBILIARIO - PLANTA BAJA

ÁREA III



M-67
+ 1 pzas



M-66
+ 1 pzas




M-47
+ 4 pzas



M-55
+ 1 pzas



M-54
+ 1 pzas

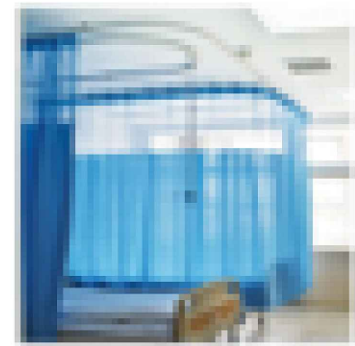

M-47
+ 1 pzas




M-54
+ 2 pzas



M-82
+ 1 pzas



M-46
+ 2 pzas

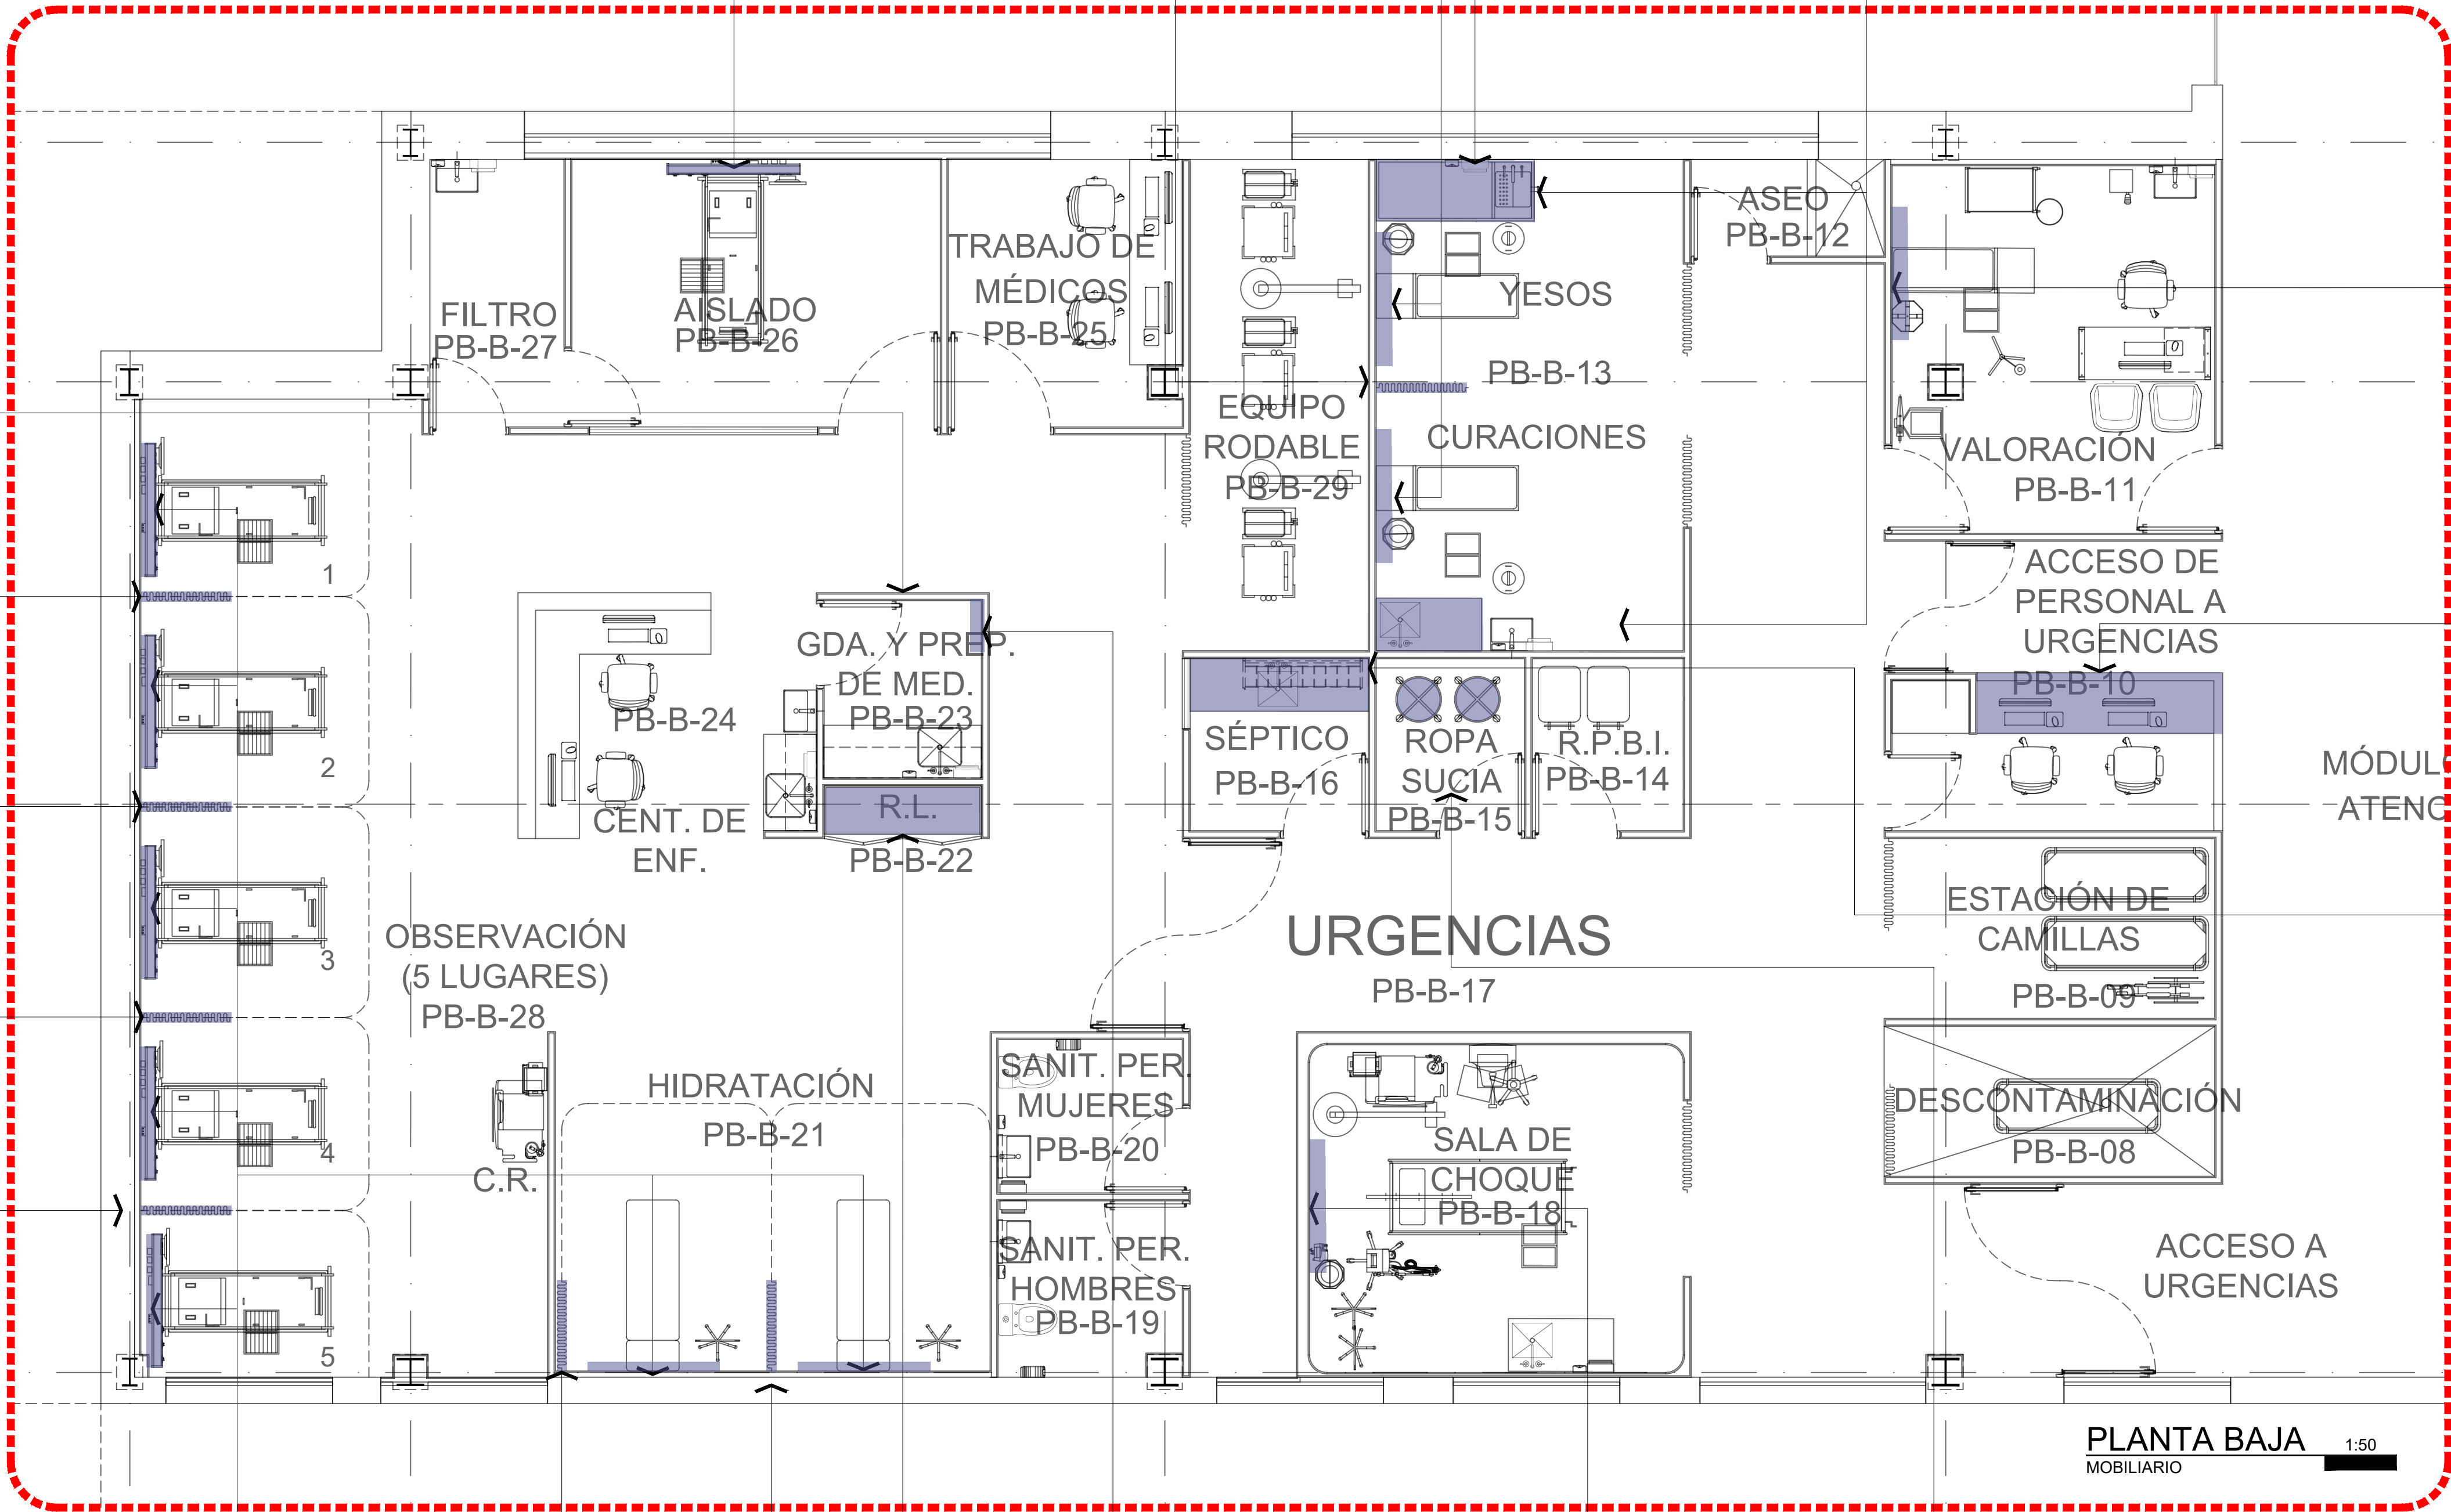

M-54
+ 1 pzas



M-34
+ 1 pzas



M-79
+ 1 pzas




M-80
+ 1 pzas




M-55
+ 5 pzas



M-54
+ 7 pzas

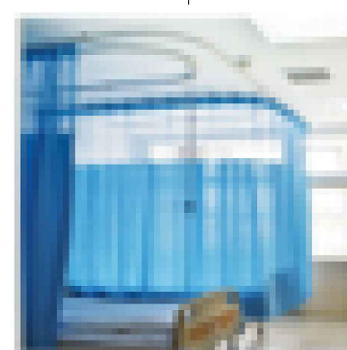

M-47
+ 2 pzas

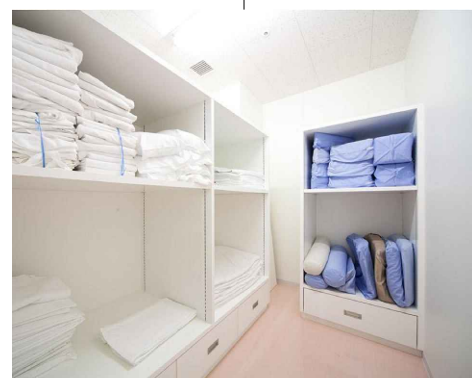

M-35
+ 1 pzas




M-53
+ 1 pzas



M-54
+ 1 pzas



M-65
+ 1 pzas

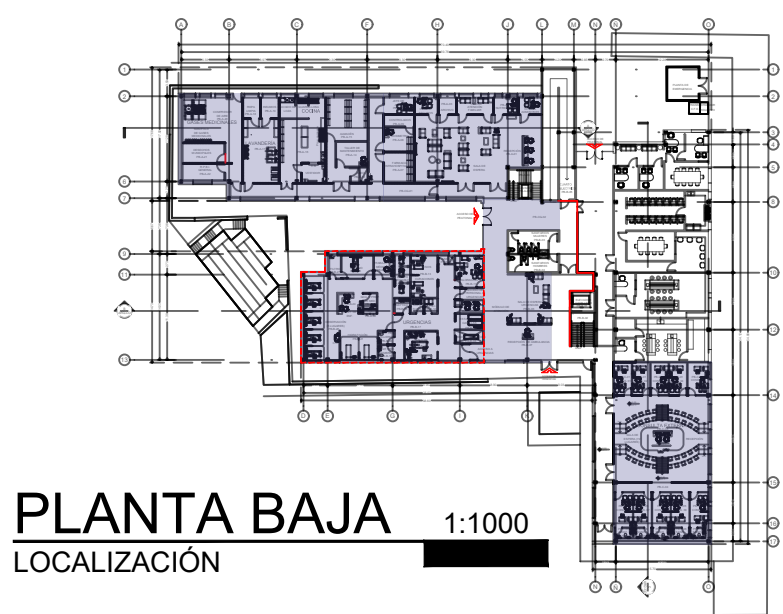

RECTOR
M. LUIS ALFONSO RIVERA
ENCARGADO DE LA COORDINACIÓN DE CONSTRUCCIÓN Y SERVICIOS
L.A.E. MARIANO TORRES VEGA
NOMBRE DE PROYECTO
MÓDULO DE ATENCIÓN PRIMARIA A LA SALUD CON SERVICIOS AMPLIADOS (APSSA)



NOTAS / SELLOS

ESTATUS
PARA LICITACIÓN
ELABORÓ
REVISÓ
CONTRATISTA
APROBO
L.A.E. MARIANO TORRES VEGA
ENCARGADO DE LA COORDINACIÓN DE CONSTRUCCIÓN Y SERVICIOS
DIRECTOR RESPONSABLE DE OBRA NO.
CORRESPONSABLE D.R.O.
SUPERINTENDENTE
EMPRESA/PERSONA FÍSICA
URBANIZACIONES Y CONSTRUCCIONES
CYMA SA. DE CV.
REPRESENTANTE LEGAL

FECHA
02 OCTUBRE 2026
NOMBRE DEL PLANO
UBICACIÓN DE MOBILIARIO - PLANTA BAJA
ACOTACIÓN
METROS
DISCIPLINA
MOBILIARIO

NORTE
NO. PLANO
M-04

MOBILIARIO - PLANTA BAJA

ÁREA IV



M-54
+ 5 pzas



M-53
+ 1 pzas





M-54
+ 5 pzas



M-21
+ 5 pzas



M-33
+ 5 pzas

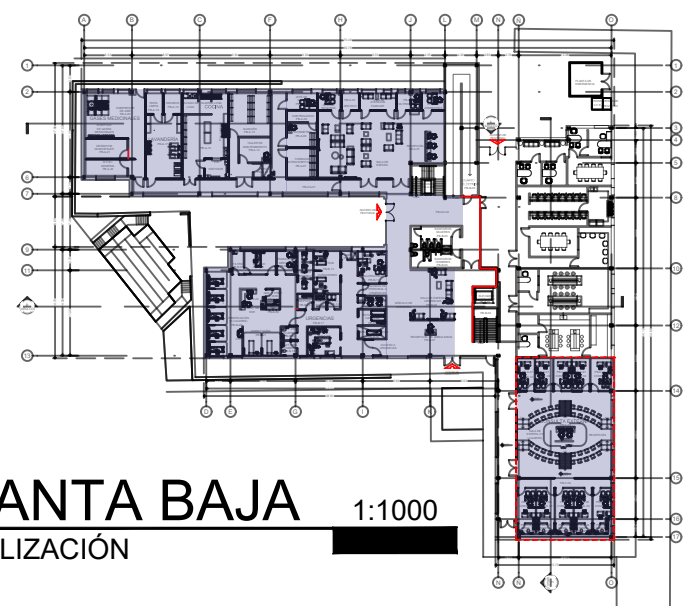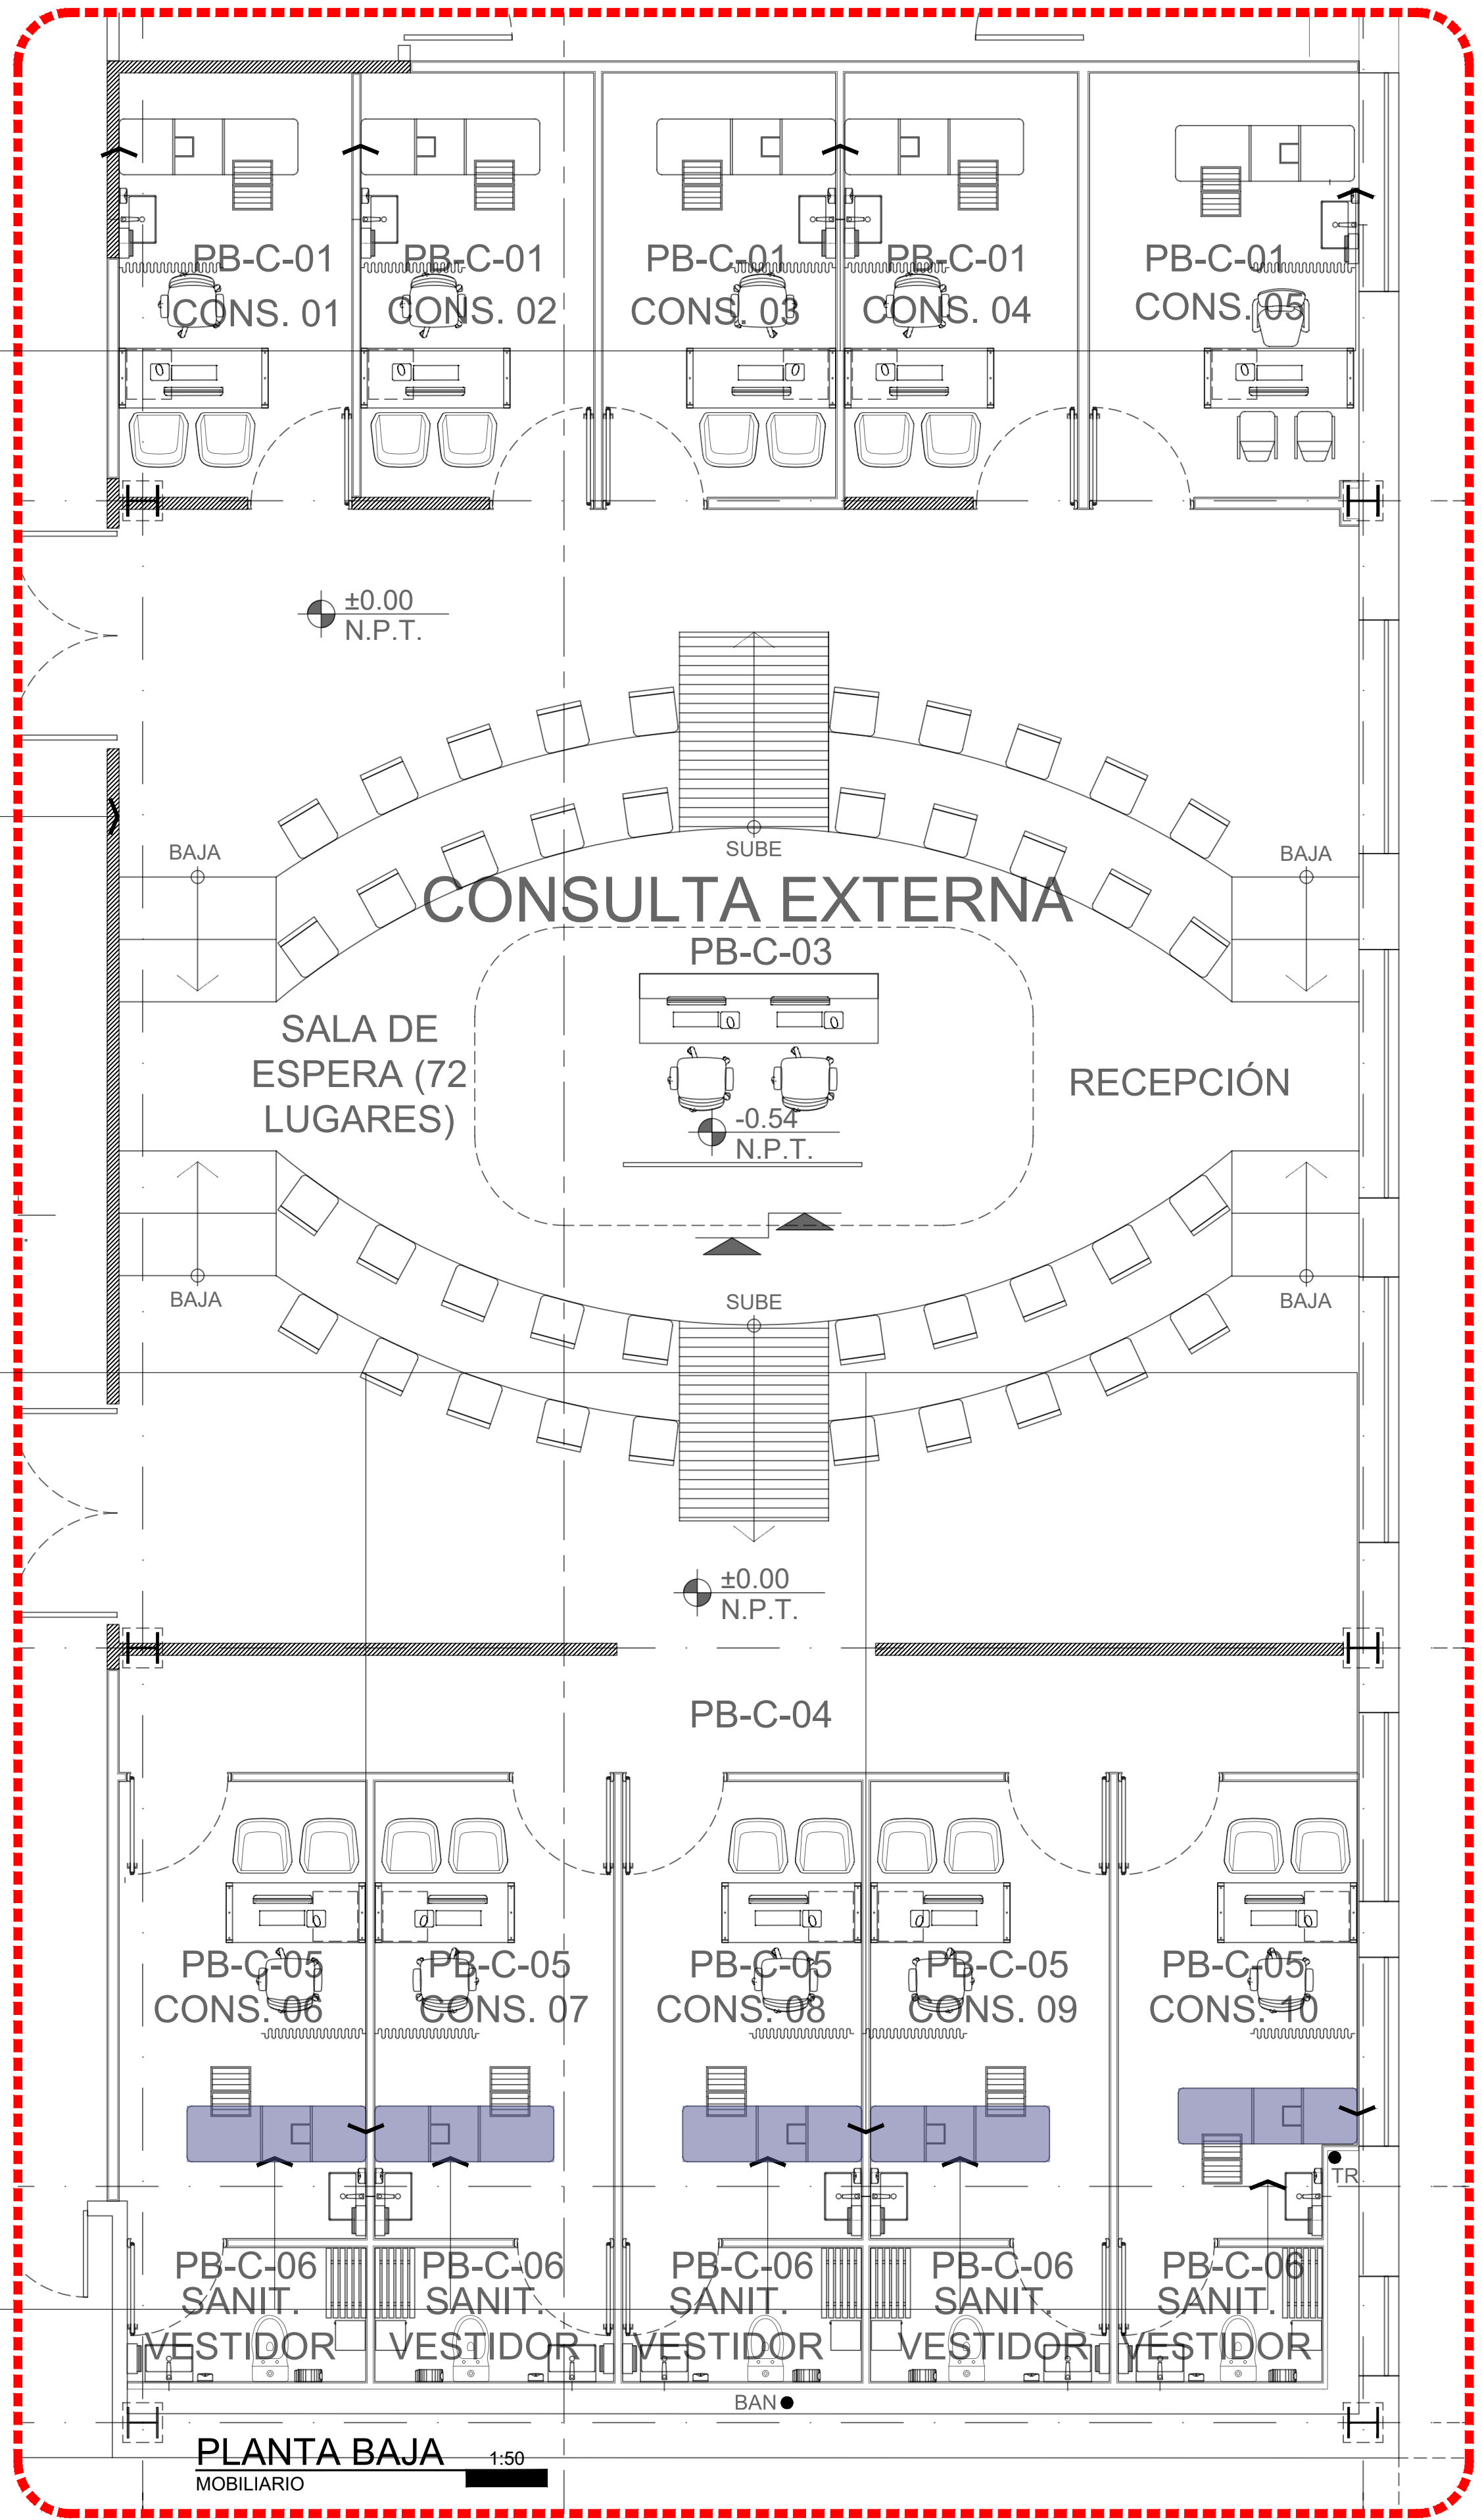

UNIVERSIDAD AUTÓNOMA DE CHIHUAHUA

RECTOR

M. LUIS ALFONSO RIVERA

ENCARGADO DE LA COORDINACIÓN DE CONSTRUCCIÓN Y SERVICIOS


L.A.E. MARIANO TORRES VEGA

NOMBRE DE PROYECTO

MÓDULO DE ATENCIÓN PRIMARIA A LA SALUD CON SERVICIOS AMPLIADOS (APSSA)

LOCALIZACIÓN

Circuito Universitario, Campus Uach II, 31125 Chihuahua, Chih.

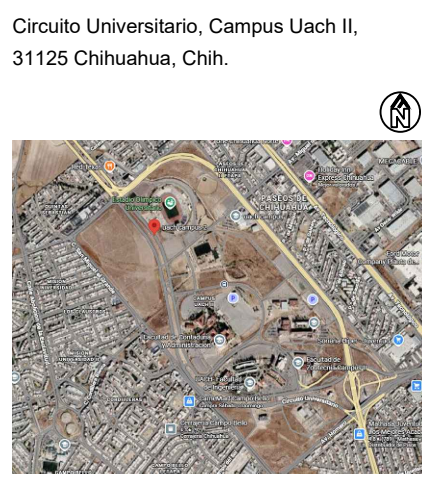

NOTAS / SELLOS

Empty box for notes or stamps.

ESTATUS

PARA LICITACIÓN

ELABORÓ

REVISÓ

CONTRATISTA

APROBO

L.A.E. MARIANO TORRES VEGA

ENCARGADO DE LA COORDINACIÓN DE CONSTRUCCIÓN Y SERVICIOS

DIRECTOR RESPONSABLE DE OBRA NO.

CORRESPONSABLE D.R.O.

SUPERINTENDENTE

EMPRESA PERSONA FÍSICA

URBANIZACIONES Y CONSTRUCCIONES

CINMA SA DE CV

REPRESENTANTE LEGAL

FECHA

02 OCTUBRE 2026

NOMBRE DEL PLANO

UBICACIÓN DE MOBILIARIO - PLANTA BAJA

ACOTACIÓN

METROS

DISCIPLINA

MOBILIARIO

NORTE

NO. PLANO

M-05

MOBILIARIO - PRIMER NIVEL

ÁREA V



UNIVERSIDAD AUTÓNOMA DE CHIHUAHUA

RECTOR

M. LUIS ALFONSO RIVERA

ENCARGADO DE LA COORDINACIÓN DE CONSTRUCCIÓN Y SERVICIOS

L.A.E. MARIANO TORRES VEGA

NOMBRE DE PROYECTO

MÓDULO DE ATENCIÓN PRIMARIA A LA SALUD CON SERVICIOS AMPLIADOS (APSSA)

LOCALIZACIÓN

Circuito Universitario, Campus Uach II, 31125 Chihuahua, Chih.

NOTAS / SELLOS

ESTATUS

PARA LICITACIÓN

ELABORÓ

REVISÓ

CONTRATISTA

APROBO

L.A.E. MARIANO TORRES VEGA

ENCARGADO DE LA COORDINACIÓN DE CONSTRUCCIÓN Y SERVICIOS

DIRECTOR RESPONSABLE DE OBRA NO.

CORRESPONSABLE D.R.O.

SUPERINTENDENTE

EMPRESA/PERSONA FÍSICA

URBANIZACIONES Y CONSTRUCCIONES

CYMA SA DE CV

REPRESENTANTE LEGAL

FECHA

02 OCTUBRE 2026

NOMBRE DEL PLANO

UBICACIÓN DE MOBILIARIO - PRIMER NIVEL

ACOTACIÓN

METROS

DISCIPLINA

MOBILIARIO

NORTE

NO. PLANO

M-06

PRIMER NIVEL

LOCALIZACIÓN

1:1000

1:50

1:1000

1:50

M-25
+ 5 pzas



M-16
+ 5 pzas



M-03
+ 1 pzas



M-36
+ 1 pzas



M-02
+ 2 pzas



M-01
+ 14 pzas



M-22
+ 6 pzas



M-02
+ 5 pzas



M-10
+ 1 pzas



M-12
+ 1 pzas



M-11
+ 1 pzas



M-38
+ 1 pzas



M-28
+ 2 pzas



M-31
+ 2 pzas



M-19
+ 2 pzas



M-09
+ 2 pzas




M-08
+ 2 pzas



M-04
+ 2 pzas




M-10
+ 2 pzas

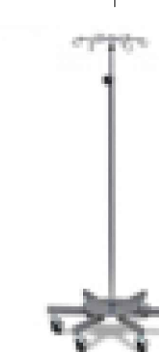


M-16
+ 2 pzas



M-18
+ 8 pzas

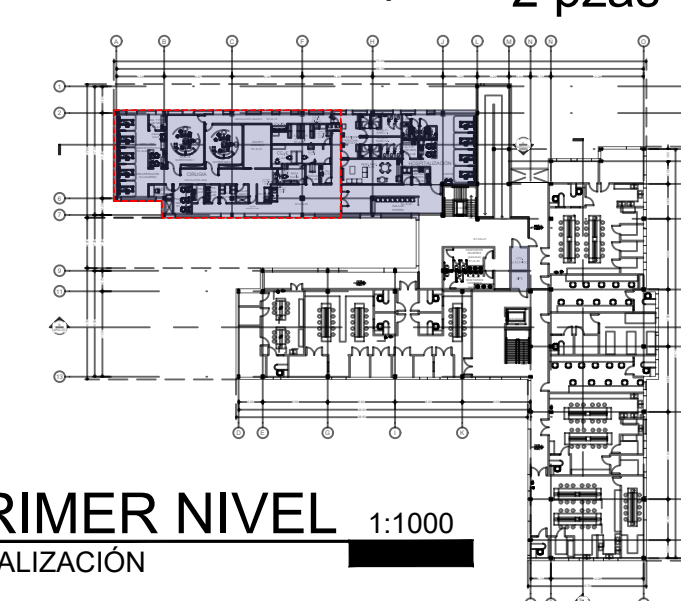

PRIMER NIVEL
LOCALIZACIÓN

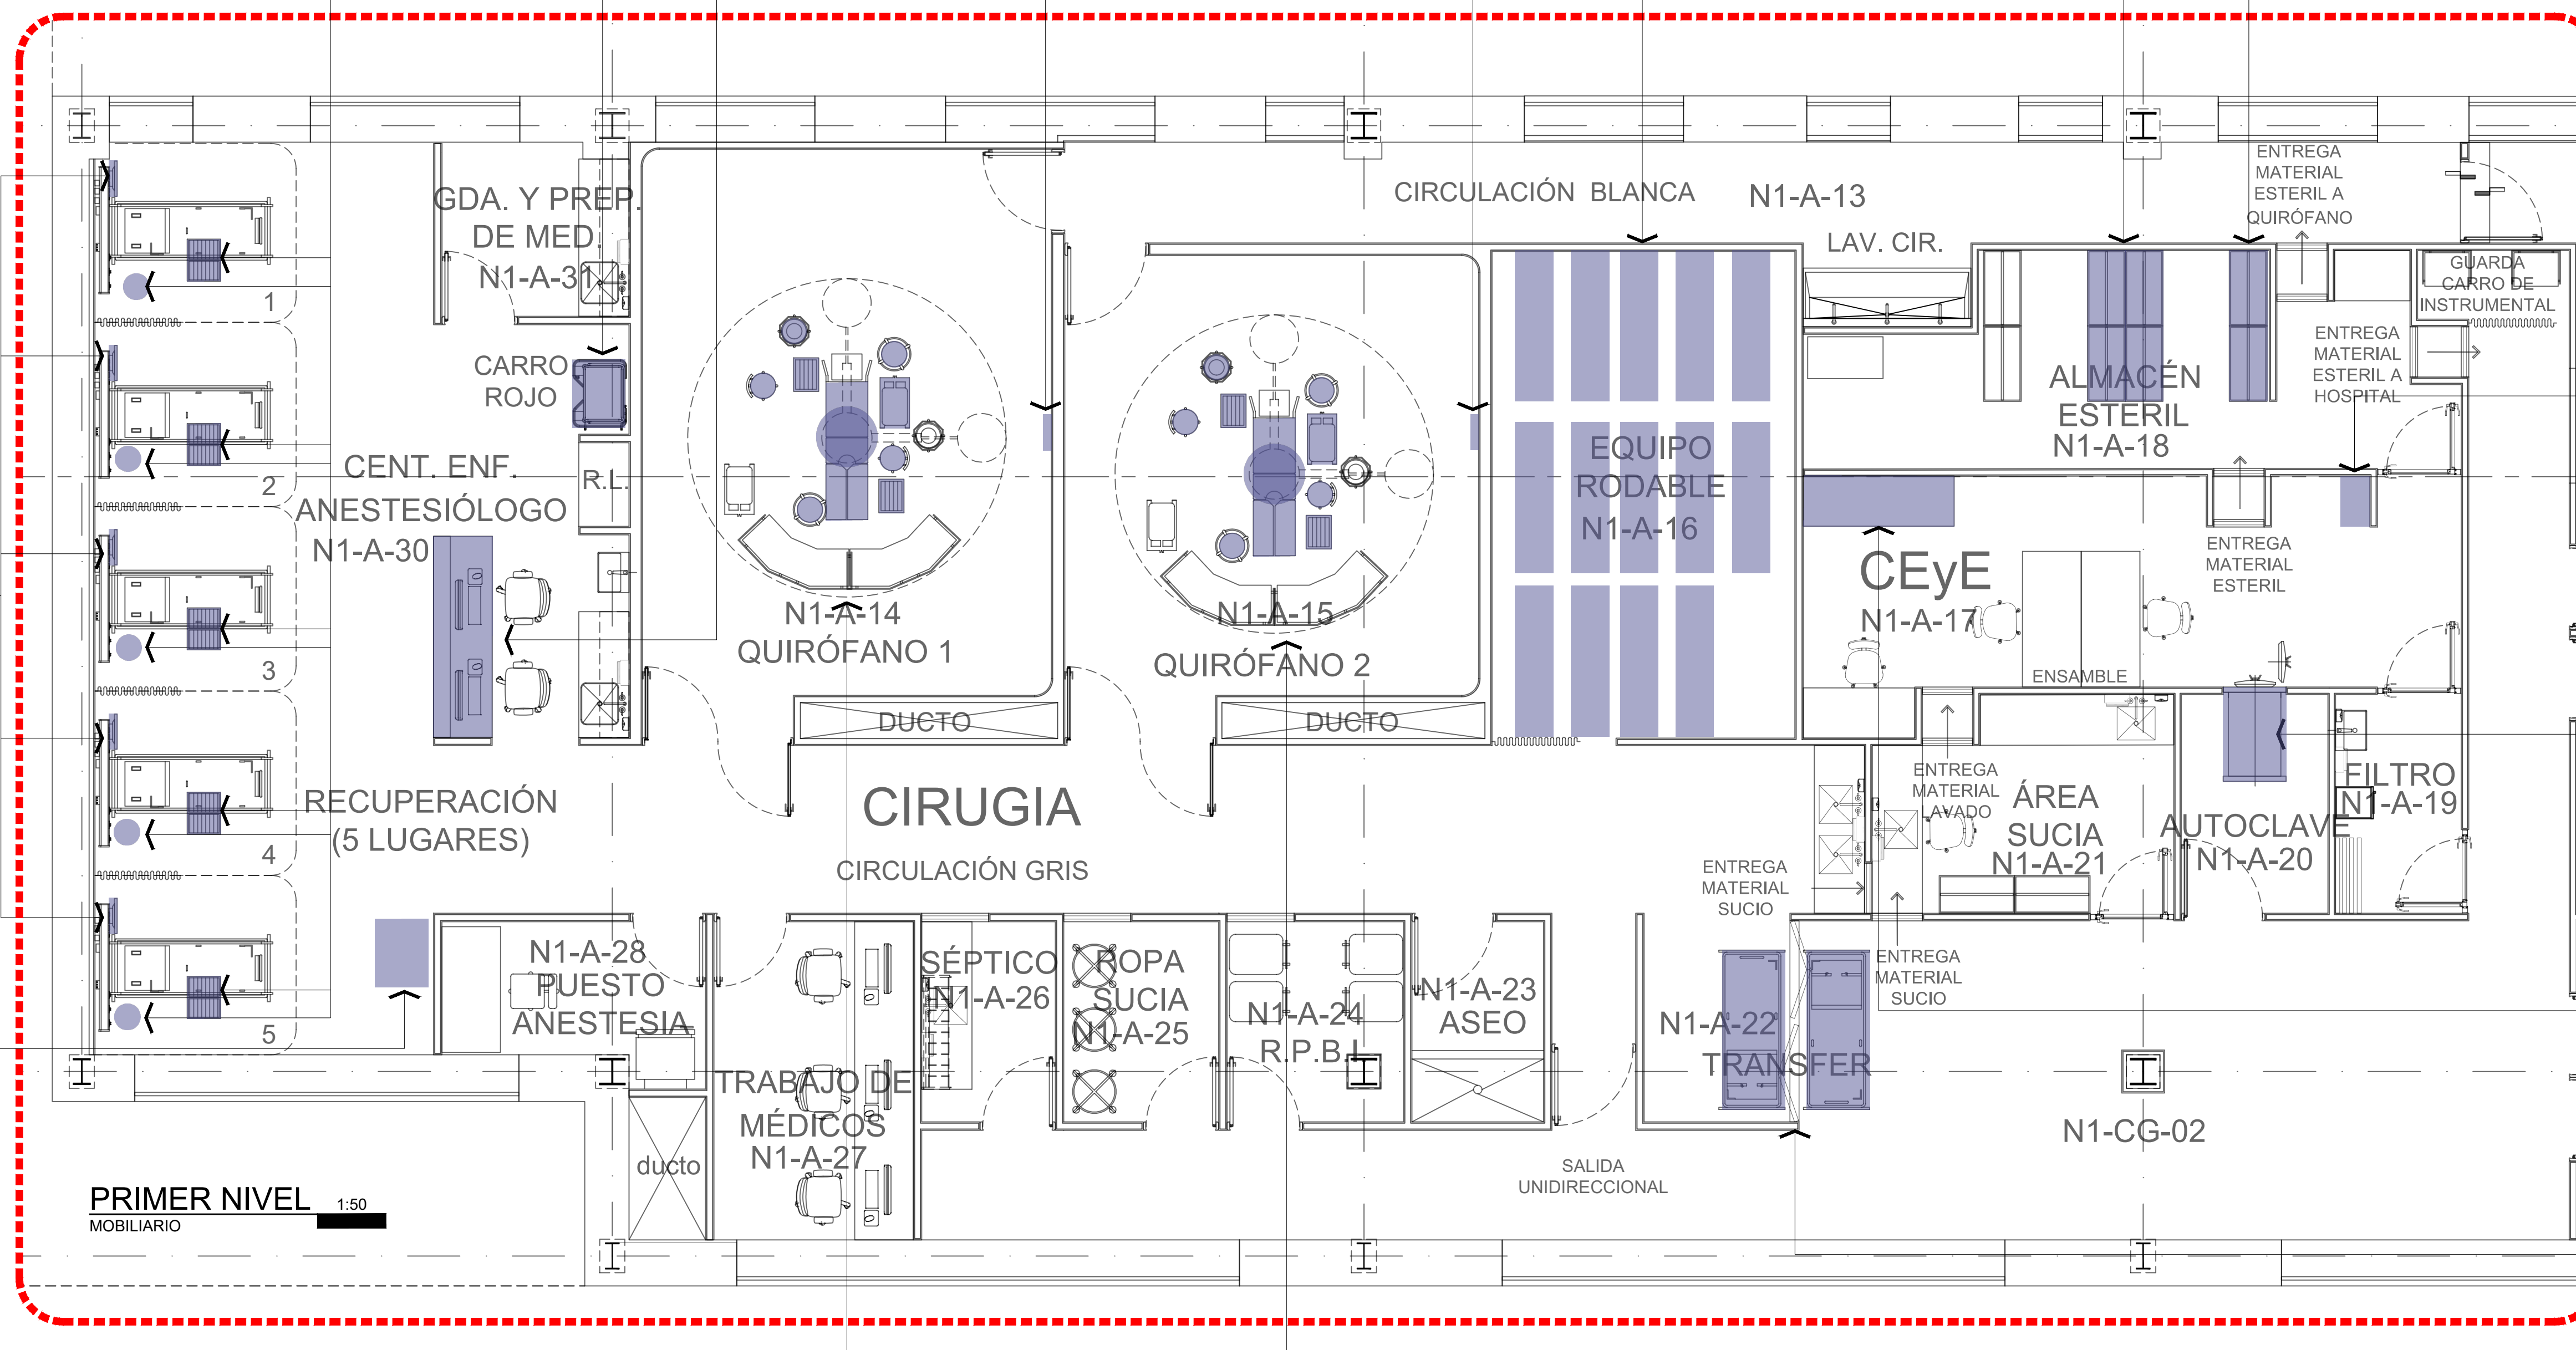

MOBILIARIO - PRIMER NIVEL


ÁREA V



M-56
+ 5 pzas



M-54
+ 5 pzas

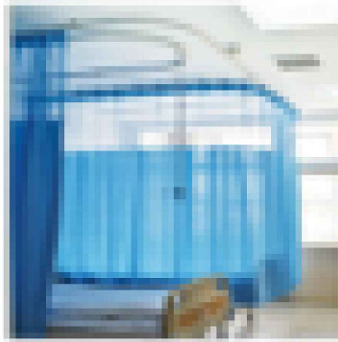

M-47
+ 4 pzas



M-53
+ 1 pzas



M-71
+ 1 pzas



M-54
+ 2 pzas



M-56
+ 1 pzas




M-73
+ 1 pzas



M-42
+ 8 pzas



M-37
+ 1 pzas

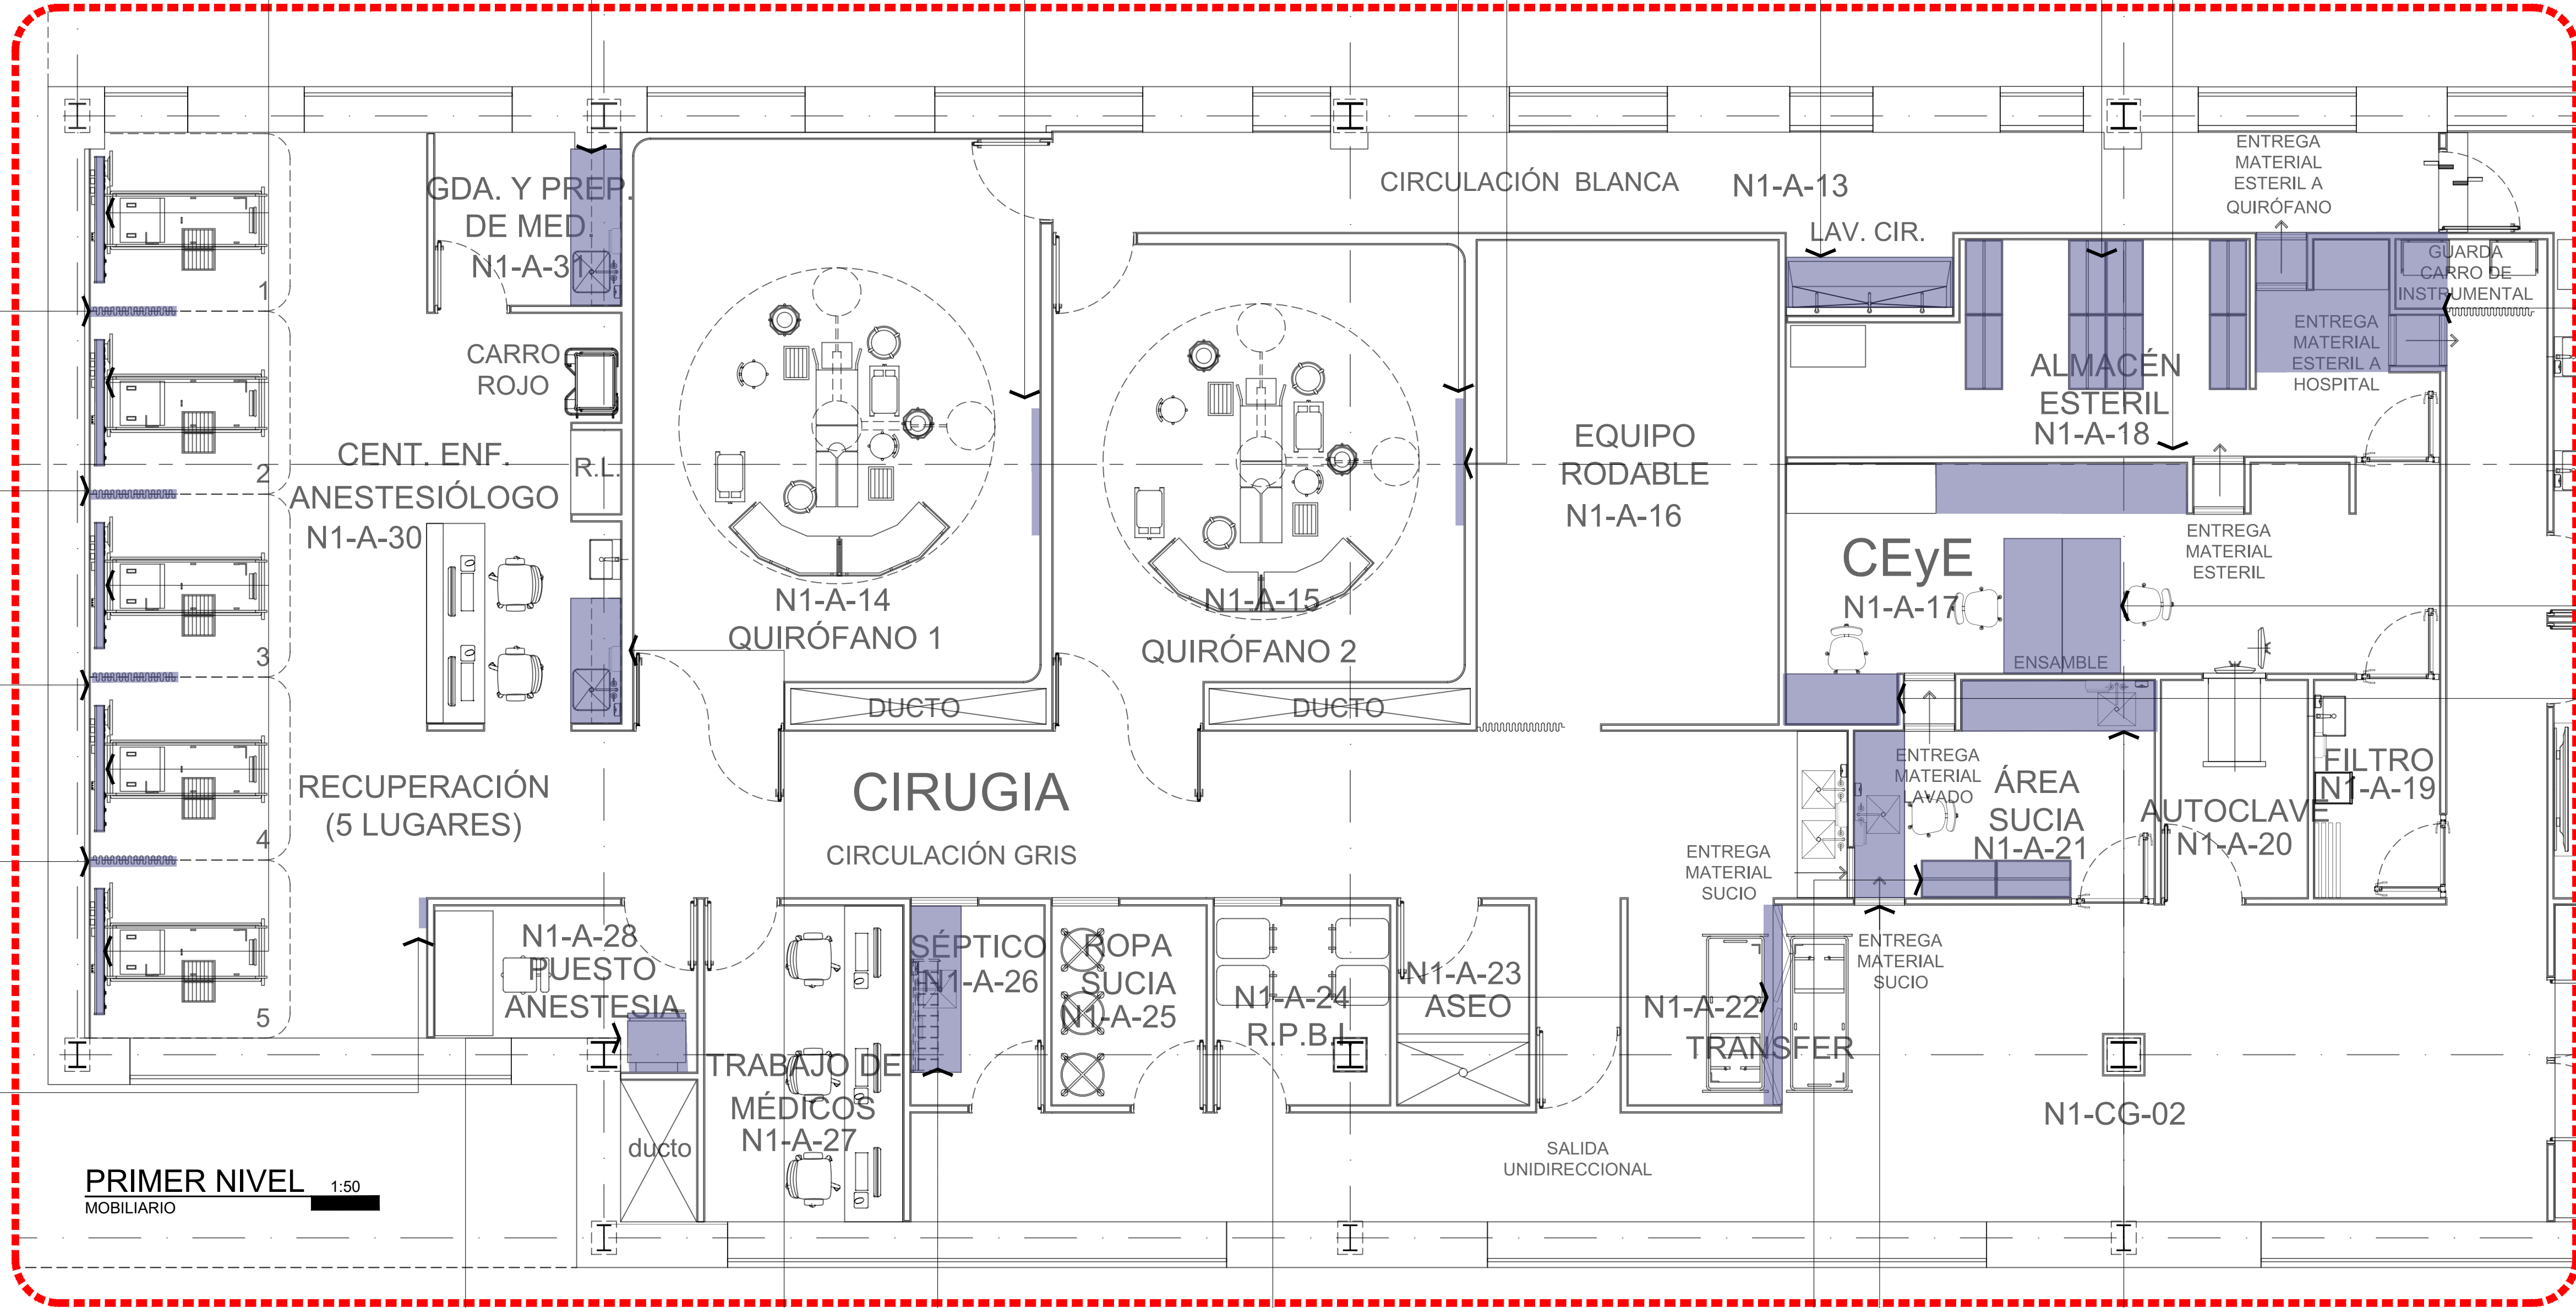

PRIMER NIVEL
MOBILIARIO 1:50



M-72
+ 1 pzas



M-70
+ 1 pzas



M-79
+ 1 pzas



M-81
+ 1 pzas



M-45
+ 2 pzas



M-44
+ 1 pzas



M-43
+ 1 pzas




M-40
+ 1 pzas



M-39
+ 2 pzas



M-41
+ 1 pzas

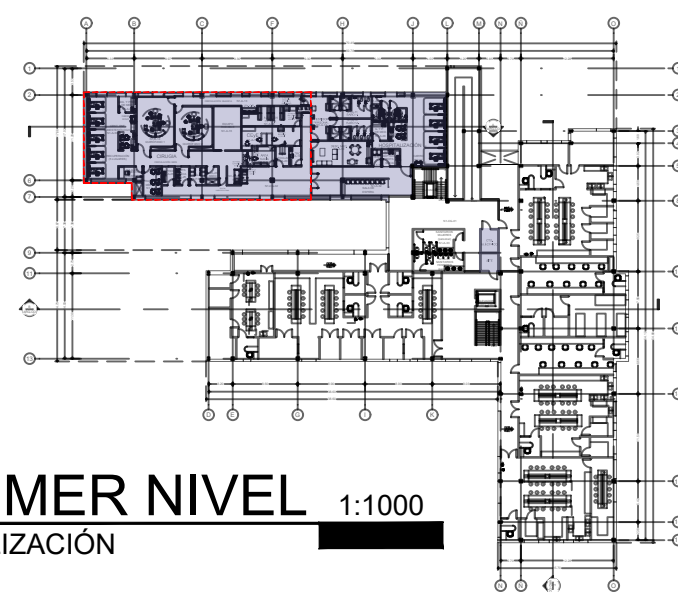

PRIMER NIVEL
LOCALIZACIÓN 1:1000



RECTOR
M. LUIS ALFONSO RIVERA
ENCARGADO DE LA COORDINACIÓN DE CONSTRUCCIÓN Y SERVICIOS
L.A.E. MARIANO TORRES VEGA
NOMBRE DE PROYECTO
MÓDULO DE ATENCIÓN PRIMARIA A LA SALUD CON SERVICIOS AMPLIADOS (APSSA)

LOCALIZACIÓN
Circuito Universitario, Campus Uach II,
31125 Chihuahua, Chih.
NOTAS / SELLOS

ESTATUS
PARA LICITACIÓN
ELABORÓ
REVISÓ
CONTRATISTA
APROBO
L.A.E. MARIANO TORRES VEGA
ENCARGADO DE LA COORDINACIÓN DE CONSTRUCCIÓN Y SERVICIOS


DIRECTOR RESPONSABLE DE OBRA NO.
CORRESPONSABLE D.O.R.O.
SUPERINTENDENTE
EMPRESA/PERSONA FÍSICA
URBANIZACIONES Y CONSTRUCCIONES
CYMA SA DE CV.
REPRESENTANTE LEGAL

FECHA
02 OCTUBRE 2026
NOMBRE DEL PLANO
UBICACIÓN DE MOBILIARIO - PRIMER NIVEL
ACOTACIÓN
METROS
DISCIPLINA
MOBILIARIO

NORTE
NO. PLANO
M-07

MOBILIARIO - PRIMER NIVEL

ÁREA VI

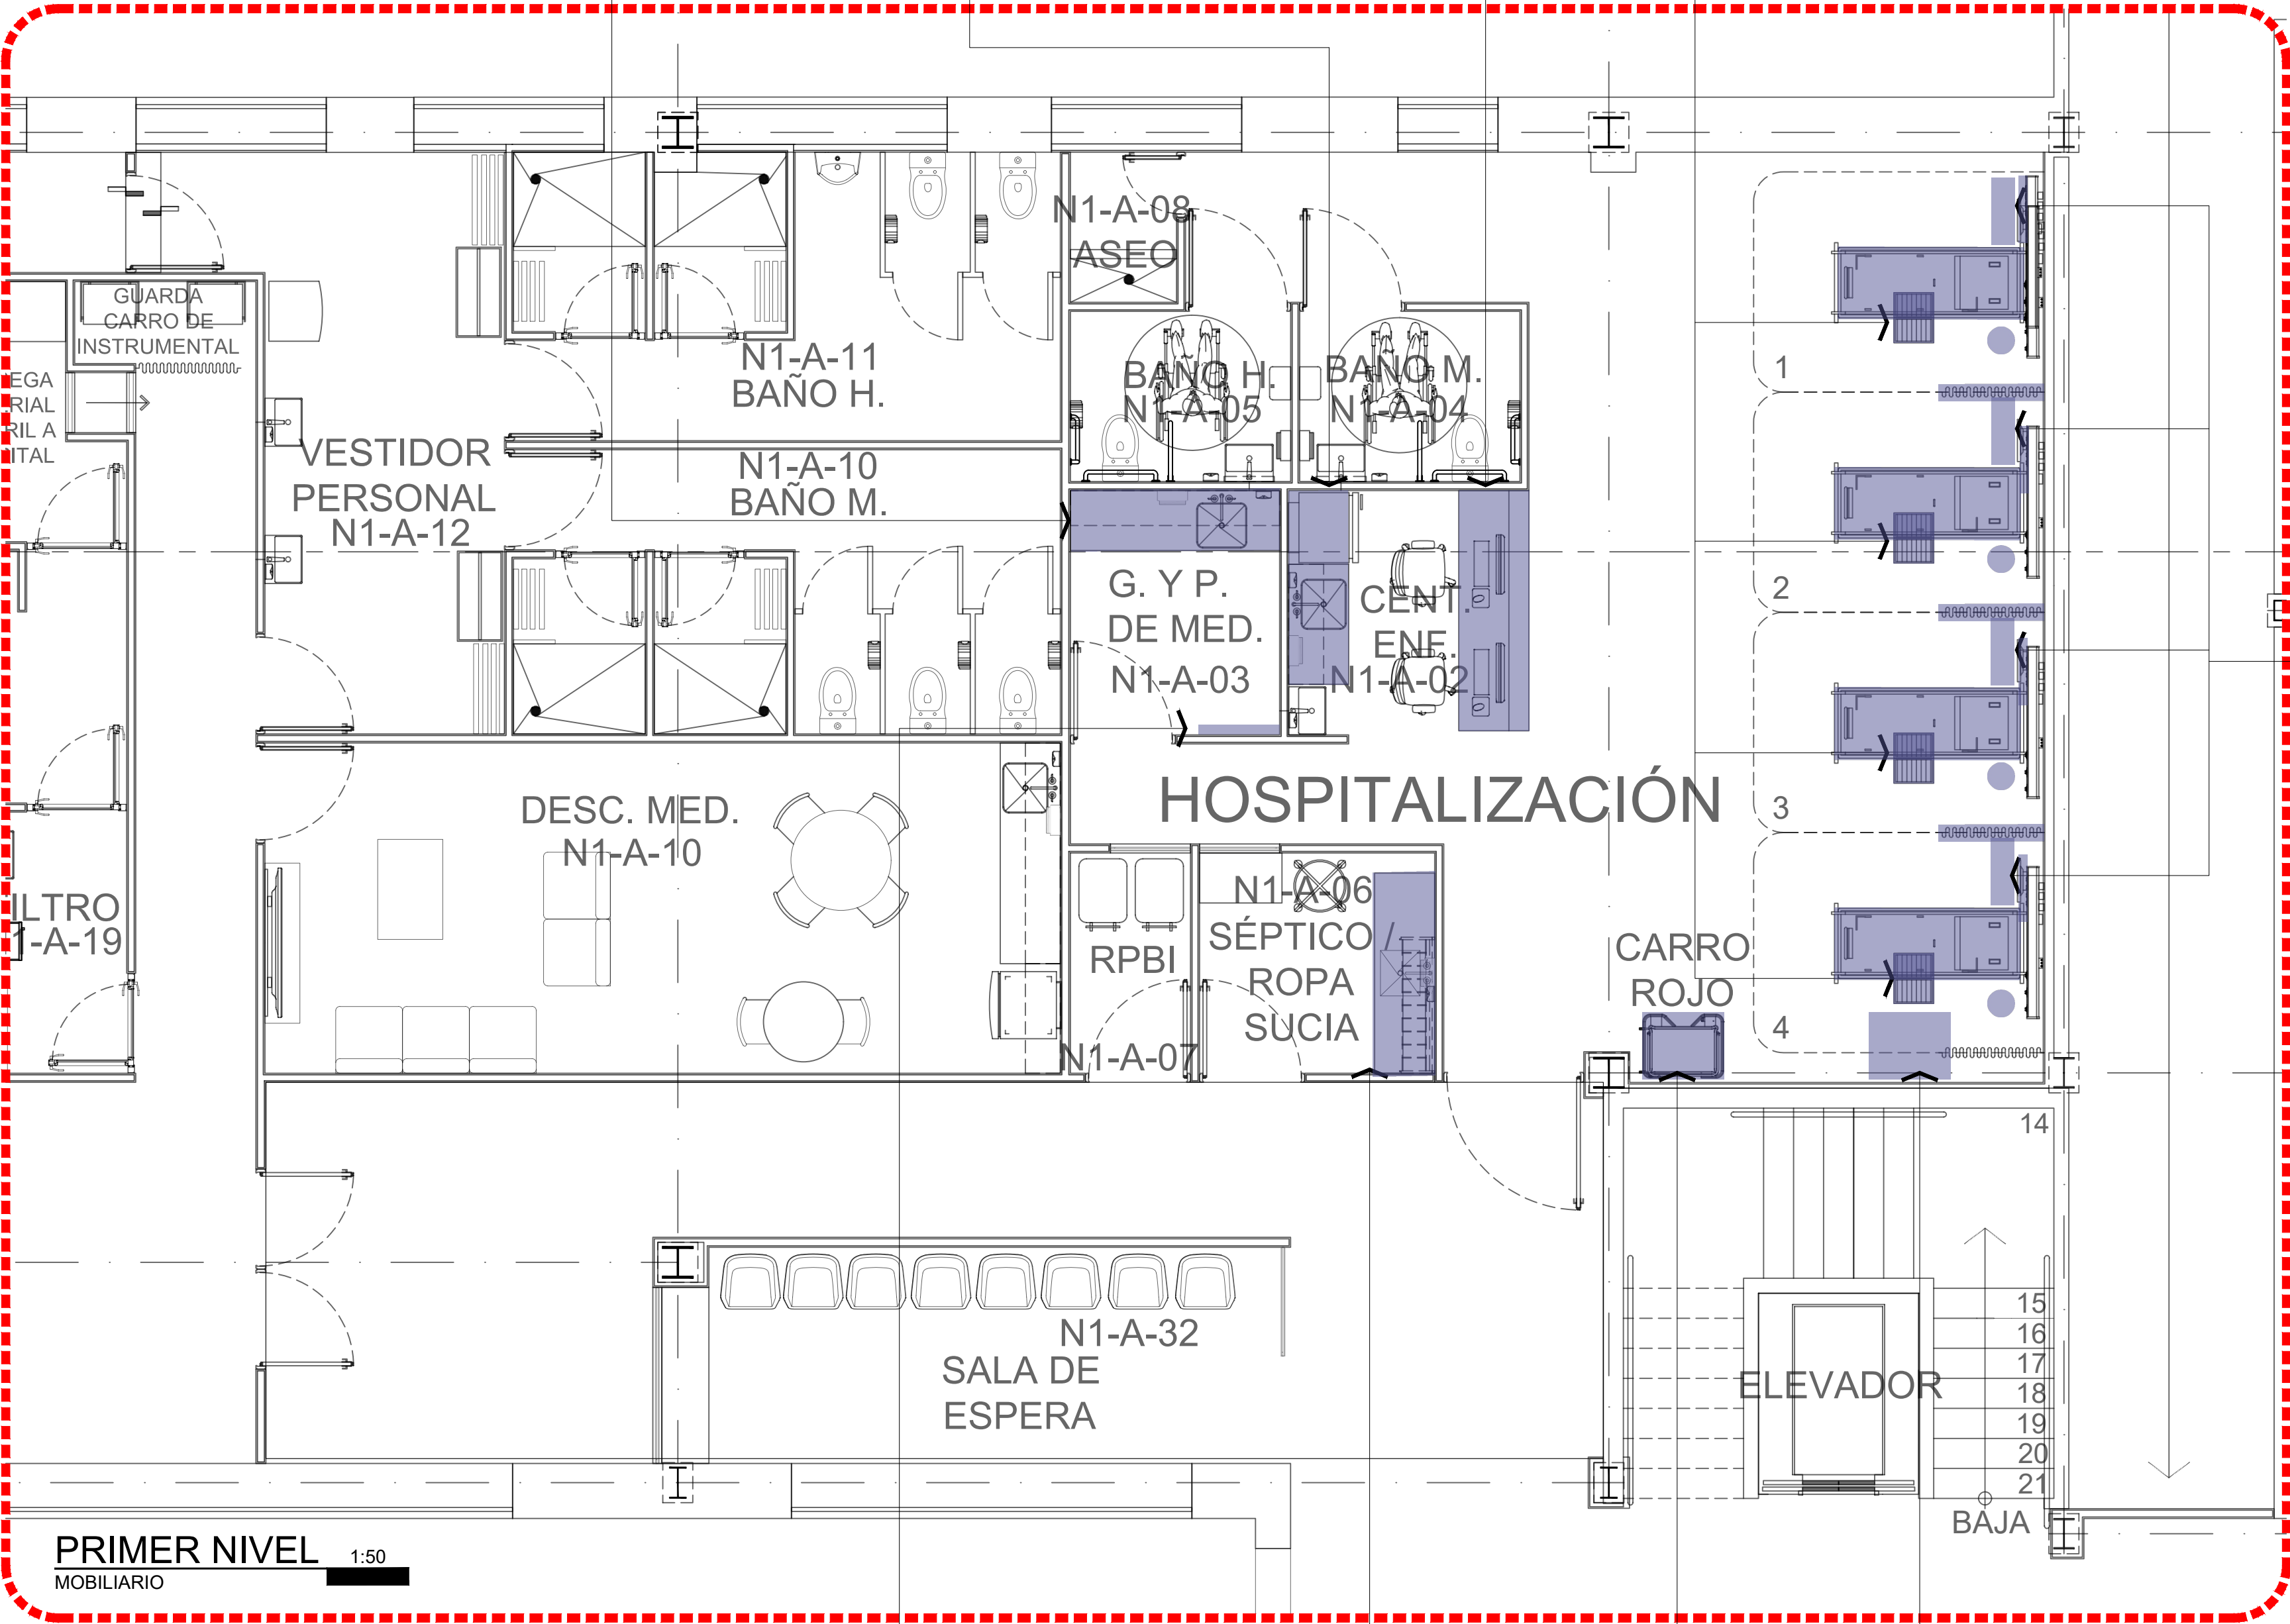

M-69
+ 1 pzas



M-68
+ 1 pzas



M-36
+ 1 pzas



M-14
+ 4 pzas



M-30
+ 4 pzas



M-54
+ 4 pzas




M-16
+ 4 pzas



M-02
+ 4 pzas



M-13
+ 4 pzas

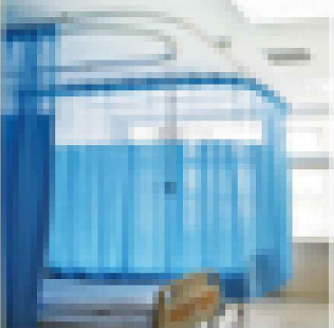

M-47
+ 3 pzas



M-56
+ 4 pzas




M-53
+ 1 pzas




M-79
+ 1 pzas



M-03
+ 1 pzas

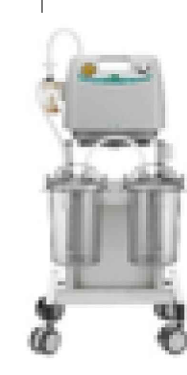

M-10
+ 1 pzas

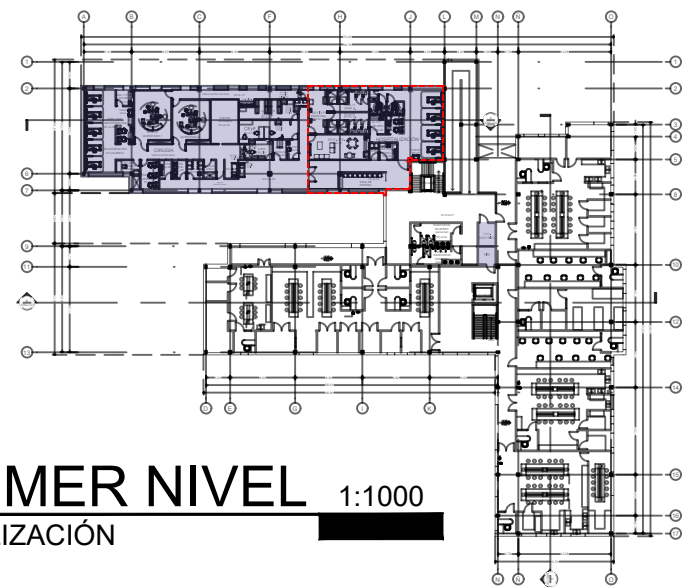

PRIMER NIVEL
LOCALIZACIÓN



RECTOR
M. LUIS ALFONSO RIVERA
ENCARGADO DE LA COORDINACIÓN DE CONSTRUCCIÓN Y SERVICIOS
L.A.E. MARIANO TORRES VEGA
NOMBRE DE PROYECTO
MÓDULO DE ATENCIÓN PRIMARIA A LA SALUD CON SERVICIOS AMPLIADOS (APSSA)

LOCALIZACIÓN
Circuito Universitario, Campus Uach II,
31125 Chihuahua, Chih.

NOTAS / SELLOS

ESTATUS
PARA LICITACIÓN
ELABORÓ
REVISÓ
CONTRATISTA
APROBO
L.A.E. MARIANO TORRES VEGA
ENCARGADO DE LA COORDINACIÓN DE CONSTRUCCIÓN Y SERVICIOS


DIRECTOR RESPONSABLE DE OBRA NO.
CORRESPONSABLE D.R.O.
SUPERINTENDENTE
EMPRESA/PERSONA FÍSICA
URBANIZACIONES Y CONSTRUCCIONES
CYMA SA DE CV.
REPRESENTANTE LEGAL

FECHA
02 OCTUBRE 2026
NOMBRE DEL PLANO
UBICACIÓN DE MOBILIARIO - PRIMER NIVEL
ACOTACIÓN
METROS
DISCIPLINA
MOBILIARIO

NORTE
NO. PLANO
M-08

MOBILIARIO - PRIMER NIVEL


ÁREA VII

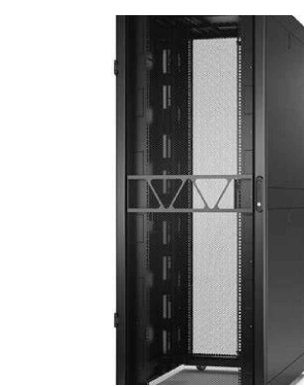


M-75
+ 1 pzas



M-76
+ 1 pzas

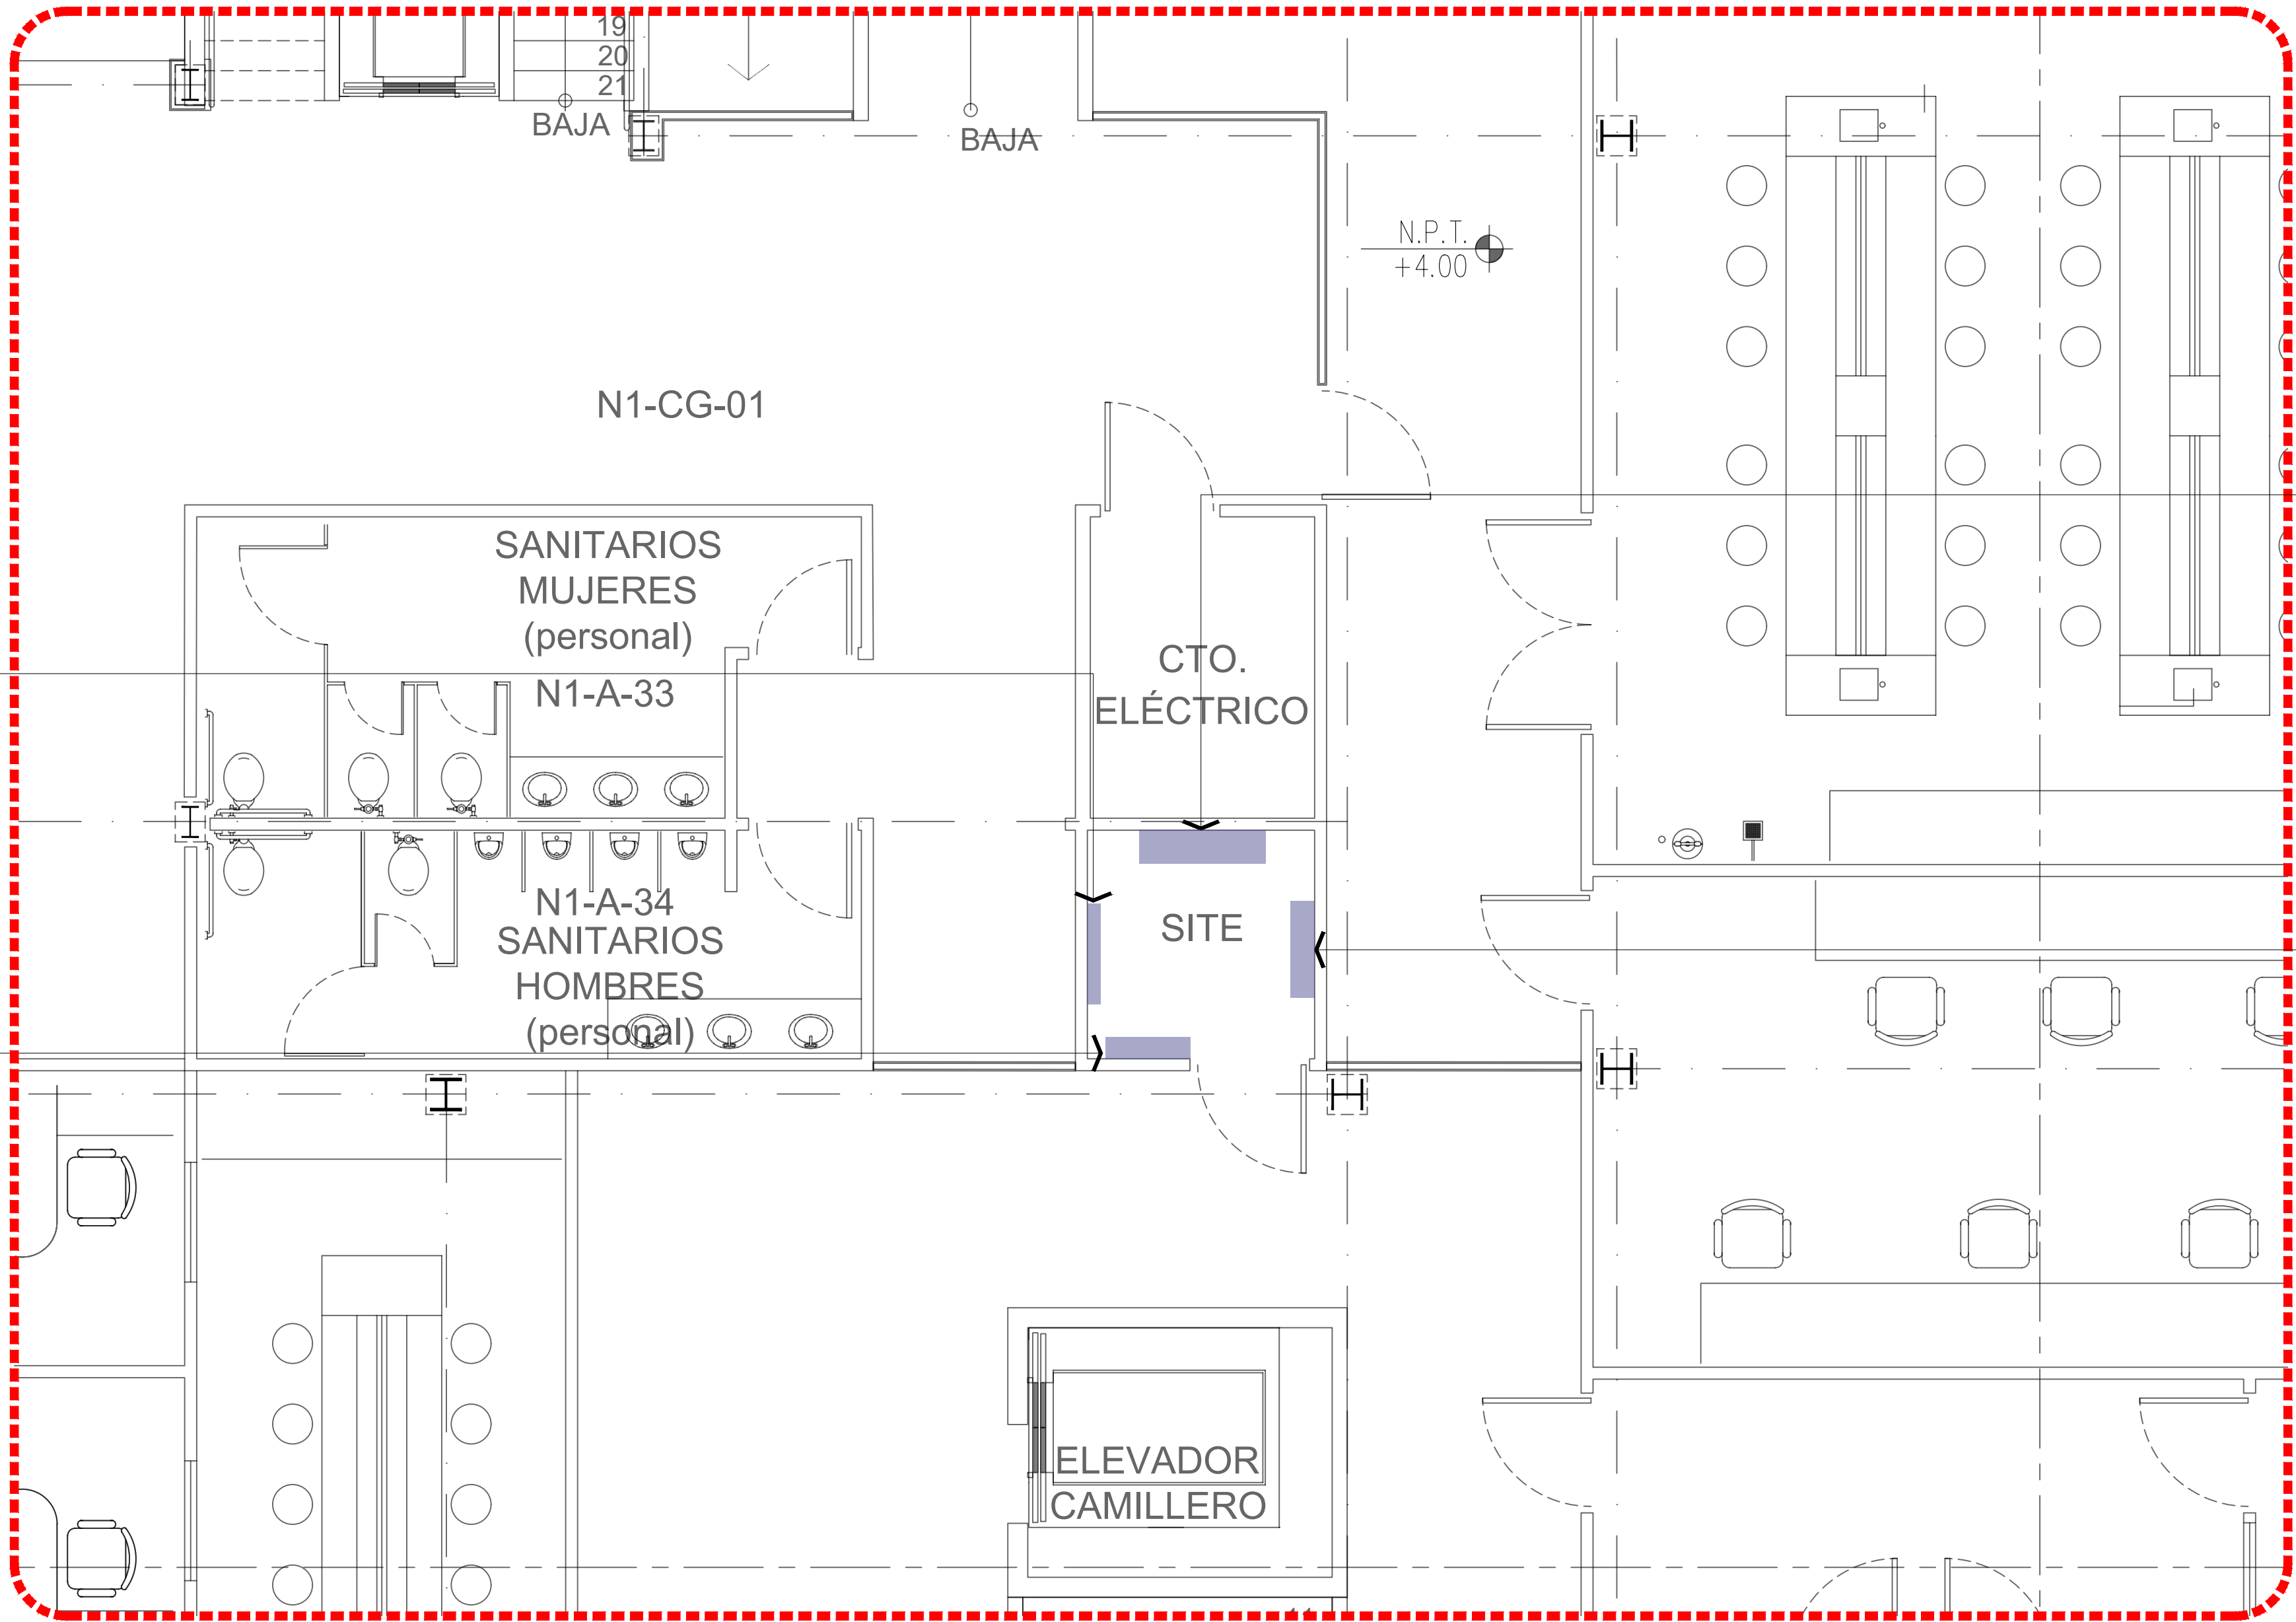


M-74
+ 3 pzas

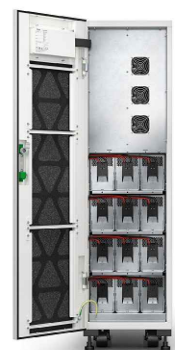

M-78
+ 1 pzas

PRIMER NIVEL
MOBILIARIO 1:50

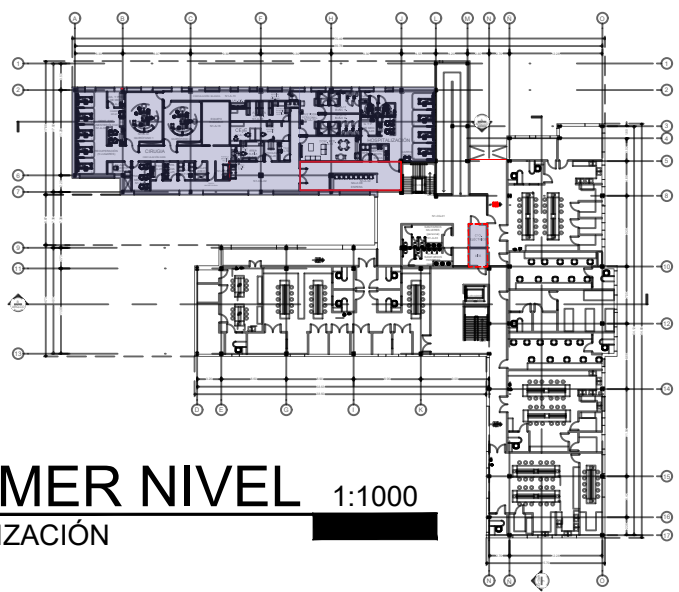

UNIVERSIDAD AUTÓNOMA DE
CHIHUAHUA

RECTOR

M. LUIS ALFONSO RIVERA

ENCARGADO DE LA COORDINACIÓN DE
CONSTRUCCIÓN Y SERVICIOS


L.A.E. MARIANO TORRES VEGA

NOMBRE DE PROYECTO

MÓDULO DE ATENCIÓN PRIMARIA A LA
SALUD CON SERVICIOS AMPLIADOS (APSSA)

LOCALIZACIÓN

Circolo Universitario, Campus Uach II,
31125 Chihuahua, Chih.

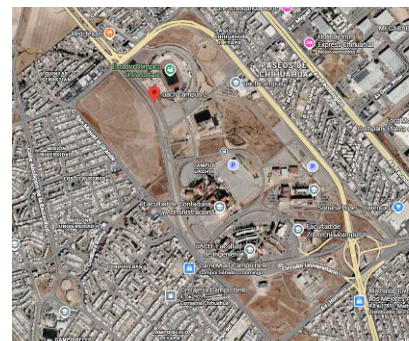

NOTAS / SELLOS

ESTATUS

PARA LICITACIÓN

ELABORÓ

REVISÓ

CONTRATISTA

APROBO

L.A.E. MARIANO TORRES VEGA

ENCARGADO DE LA COORDINACIÓN
DE CONSTRUCCIÓN Y SERVICIOS

DIRECTOR RESPONSABLE DE OBRA
NO.

CORRESPONSABLE D.R.O.

SUPERINTENDENTE
EMPRESA PERSONA FISICA
URBANIZACIONES Y CONSTRUCCIONES
CYMA SA DE CV

REPRESENTANTE LEGAL

FECHA

02 OCTUBRE 2026

NOMBRE DEL PLANO

UBICACIÓN DE MOBILIARIO - PRIMER NIVEL

ACOTACIÓN

METROS

DISCIPLINA

MOBILIARIO


NORTE

NO. PLANO



M-09

MOBILIARIO - AZOTEA
ÁREA VIII

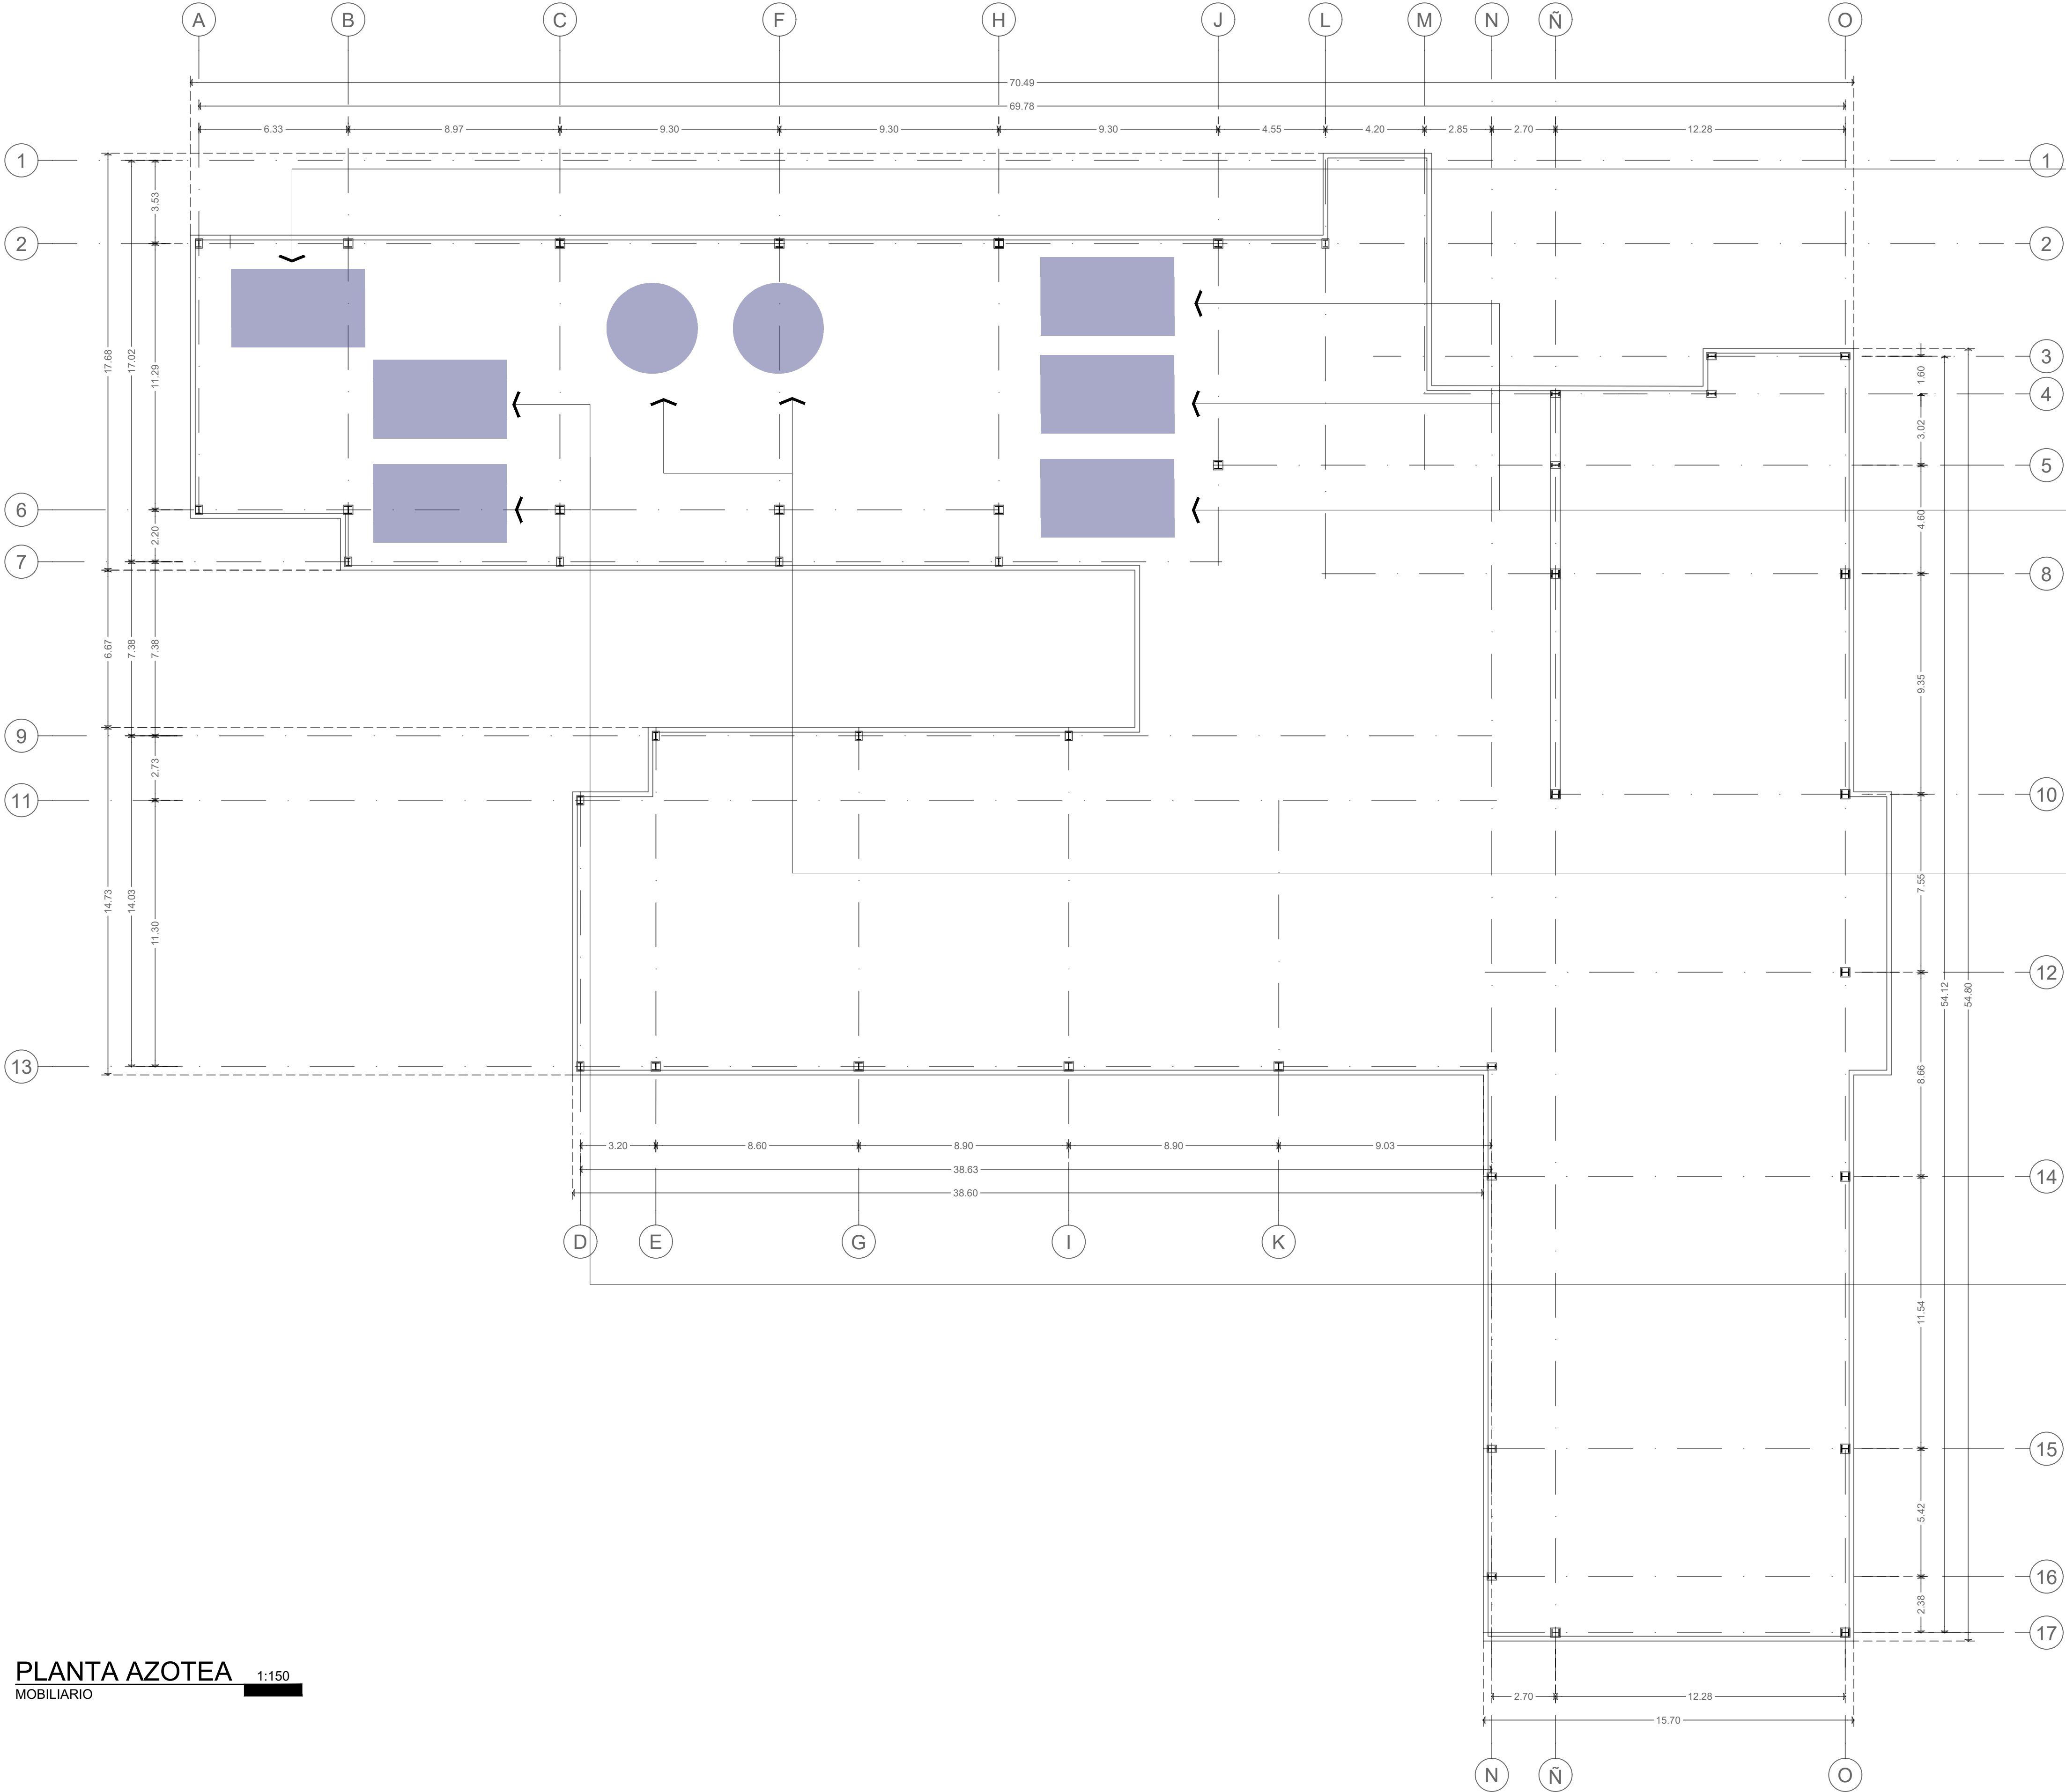

PLANTA AZOTEA 1:150
MOBILIARIO



M-83
+ 1 pzas




M-84
+ 3 pzas



M-85
+ 2 pzas



M-86
+ 2 pzas

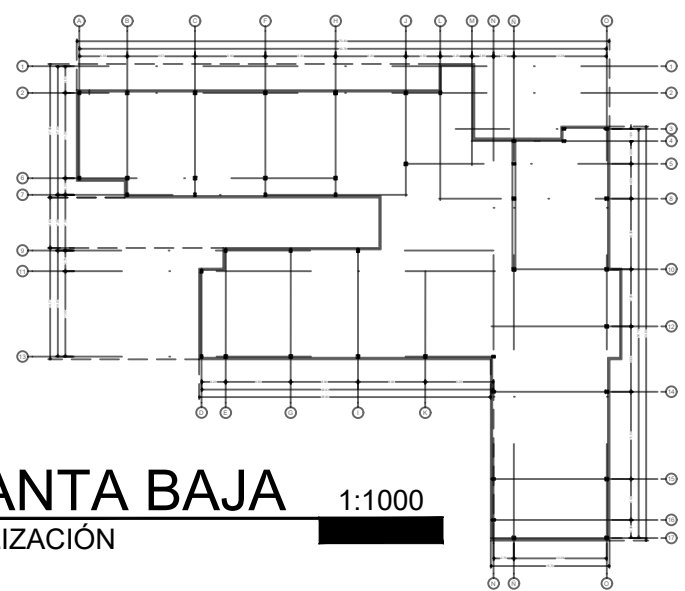

PLANTA BAJA 1:1000
LOCALIZACIÓN



UNIVERSIDAD AUTÓNOMA DE CHIHUAHUA

RECTOR

M. LUIS ALFONSO RIVERA

ENCARGADO DE LA COORDINACIÓN DE CONSTRUCCIÓN Y SERVICIOS


L.A.E. MARIANO TORRES VEGA

NOMBRE DE PROYECTO


MÓDULO DE ATENCIÓN PRIMARIA A LA SALUD CON SERVICIOS AMPLIADOS (APSSA)

LOCALIZACIÓN

Ciruito Universitario, Campus Uach II,
31125 Chihuahua, Chih.

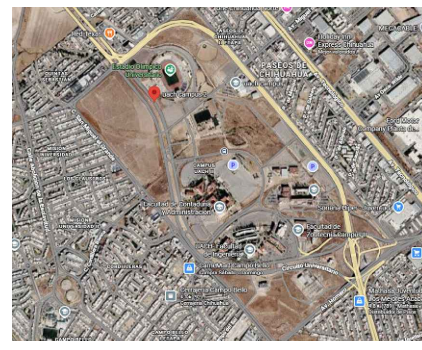

NOTAS / SELLOS

 

ESTATUS

PARA LICITACIÓN

ELABORÓ

REVISÓ

CONTRATISTA

APROBO

L.A.E. MARIANO TORRES VEGA

ENCARGADO DE LA COORDINACIÓN DE CONSTRUCCIÓN Y SERVICIOS

DIRECTOR RESPONSABLE DE OBRA NO.

CORRESPONSABLE D.R.O.

SUPERINTENDENTE

EMPRESA/PERSONA FISICA

URBANIZACIONES Y CONSTRUCCIONES

CYMA SA DE CV.

REPRESENTANTE LEGAL

FECHA

02 OCTUBRE 2026

NOMBRE DEL PLANO

UBICACIÓN DE MOBILIARIO - AZOTEA

ACOTACIÓN

METROS

DISCIPLINA



MOBILIARIO

NORTE

NO. PLANO

M-10

MOBILIARIO
GENERAL

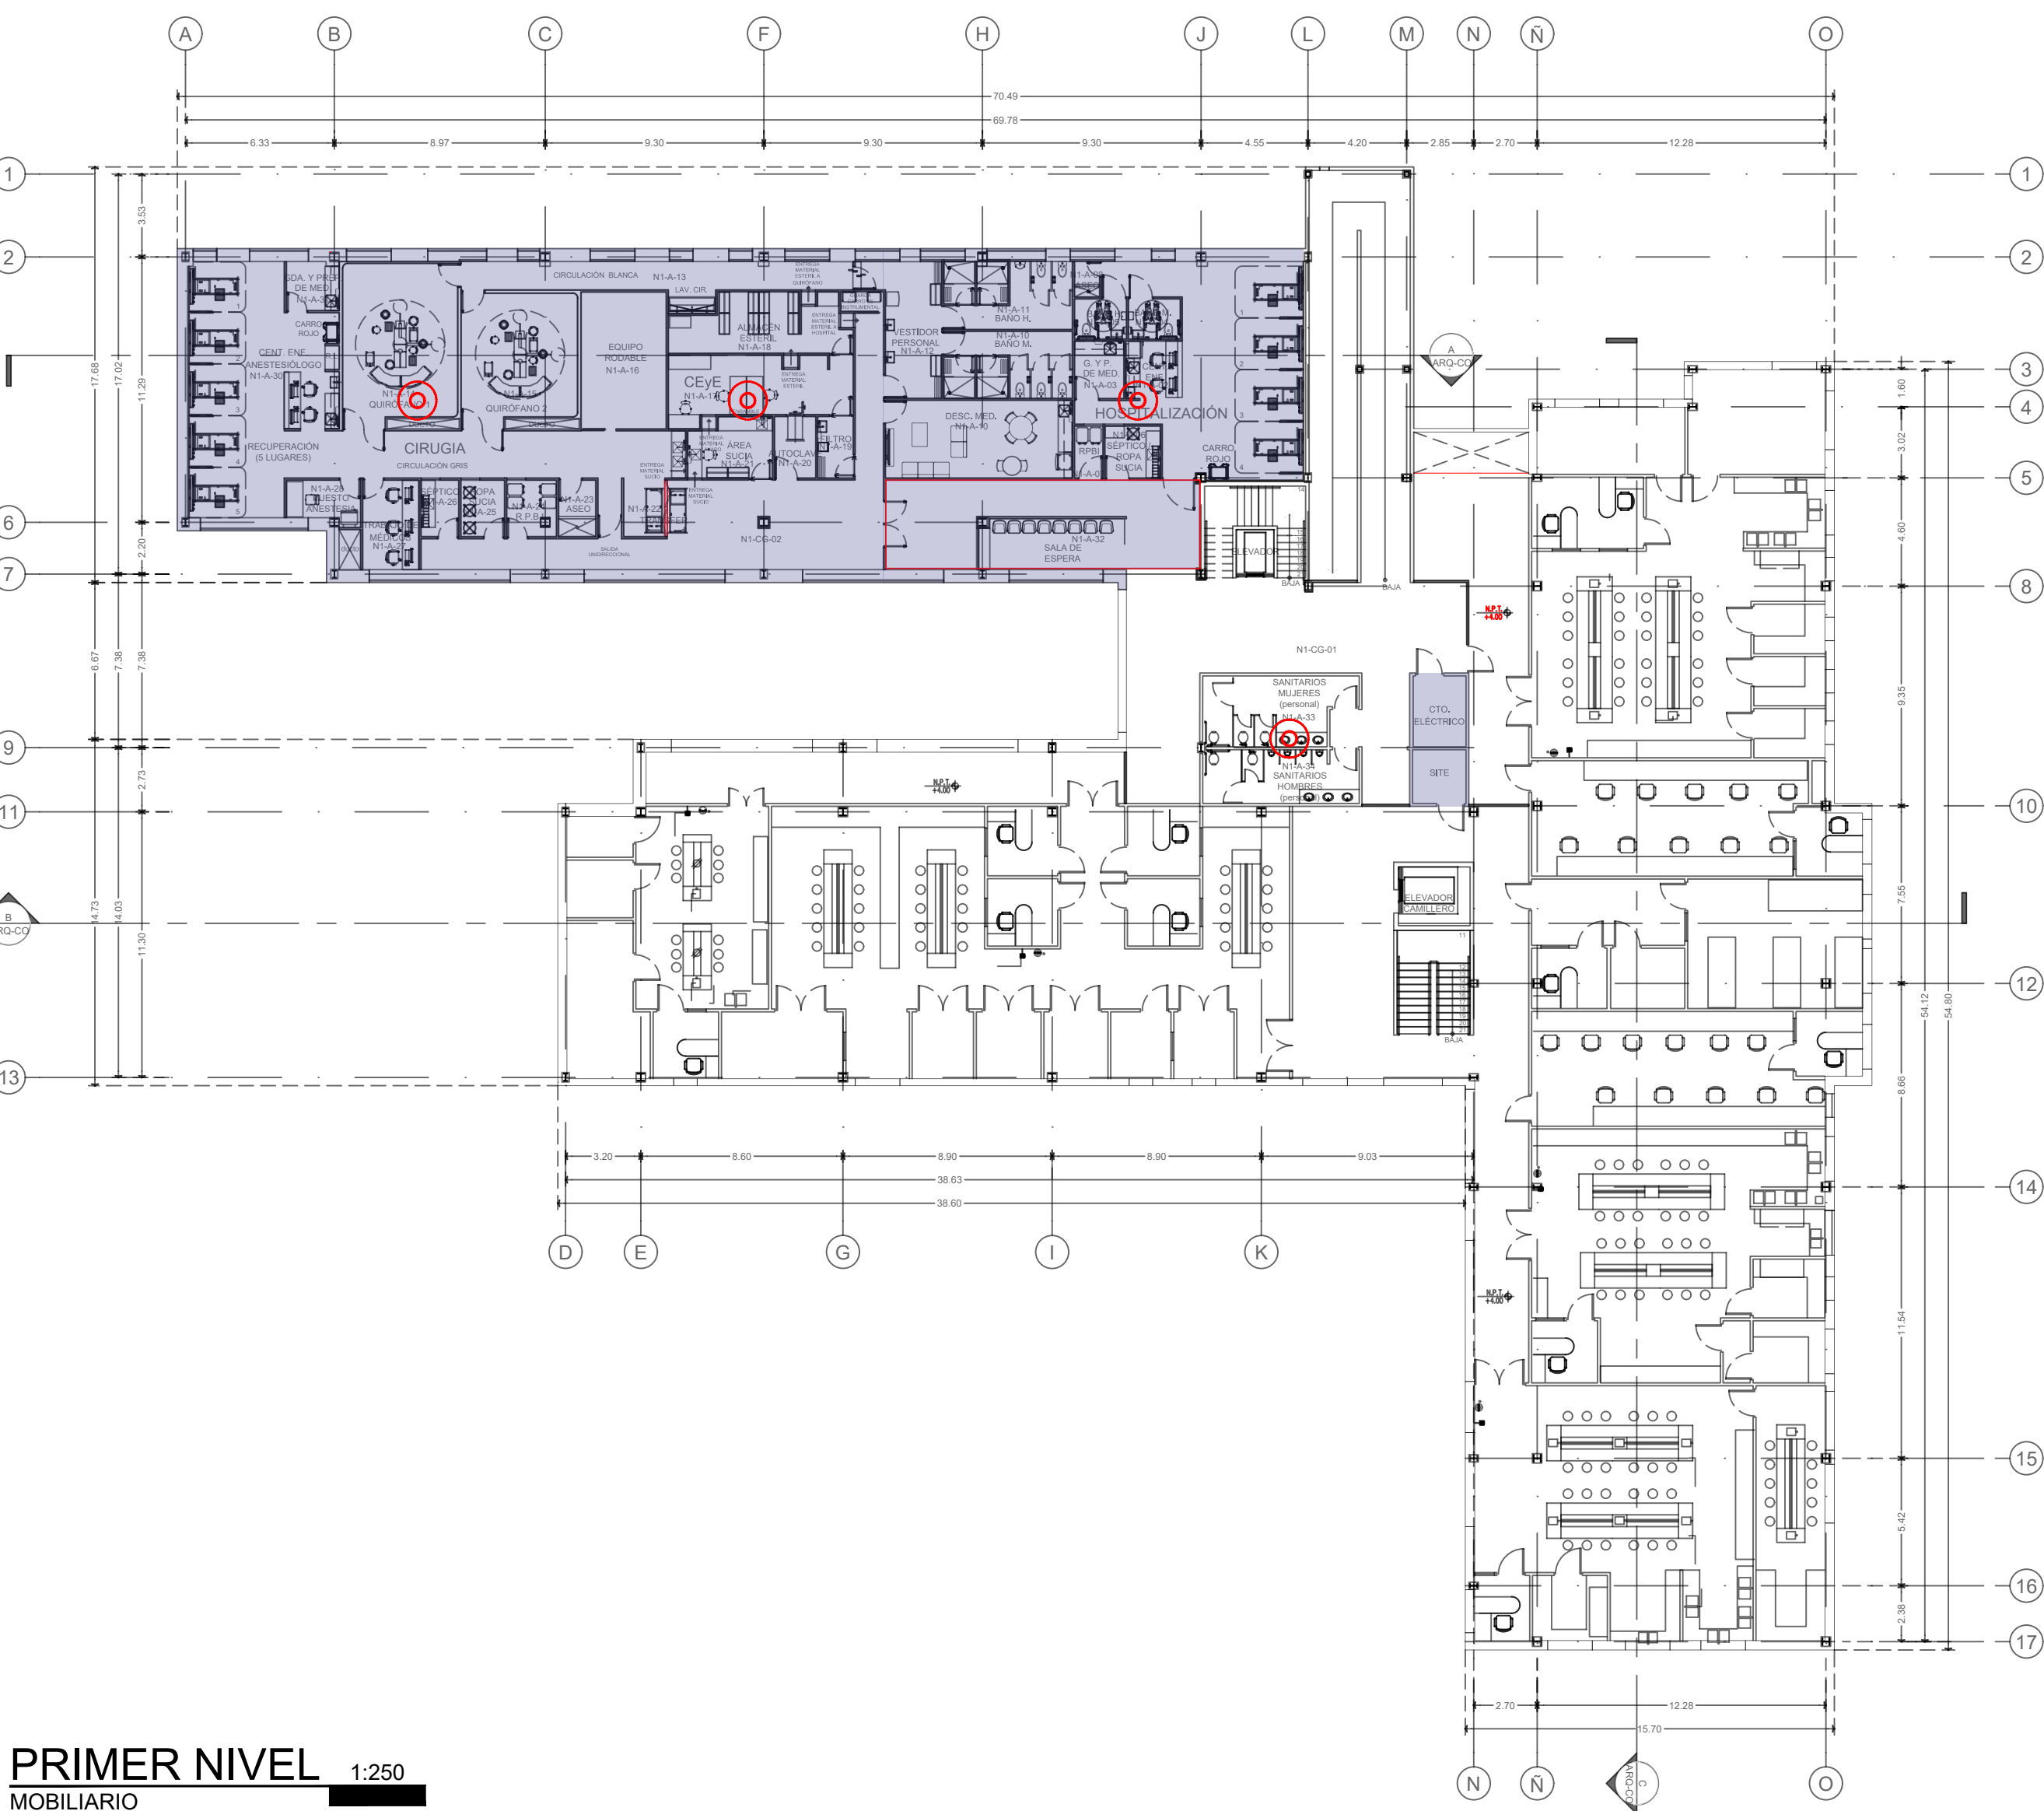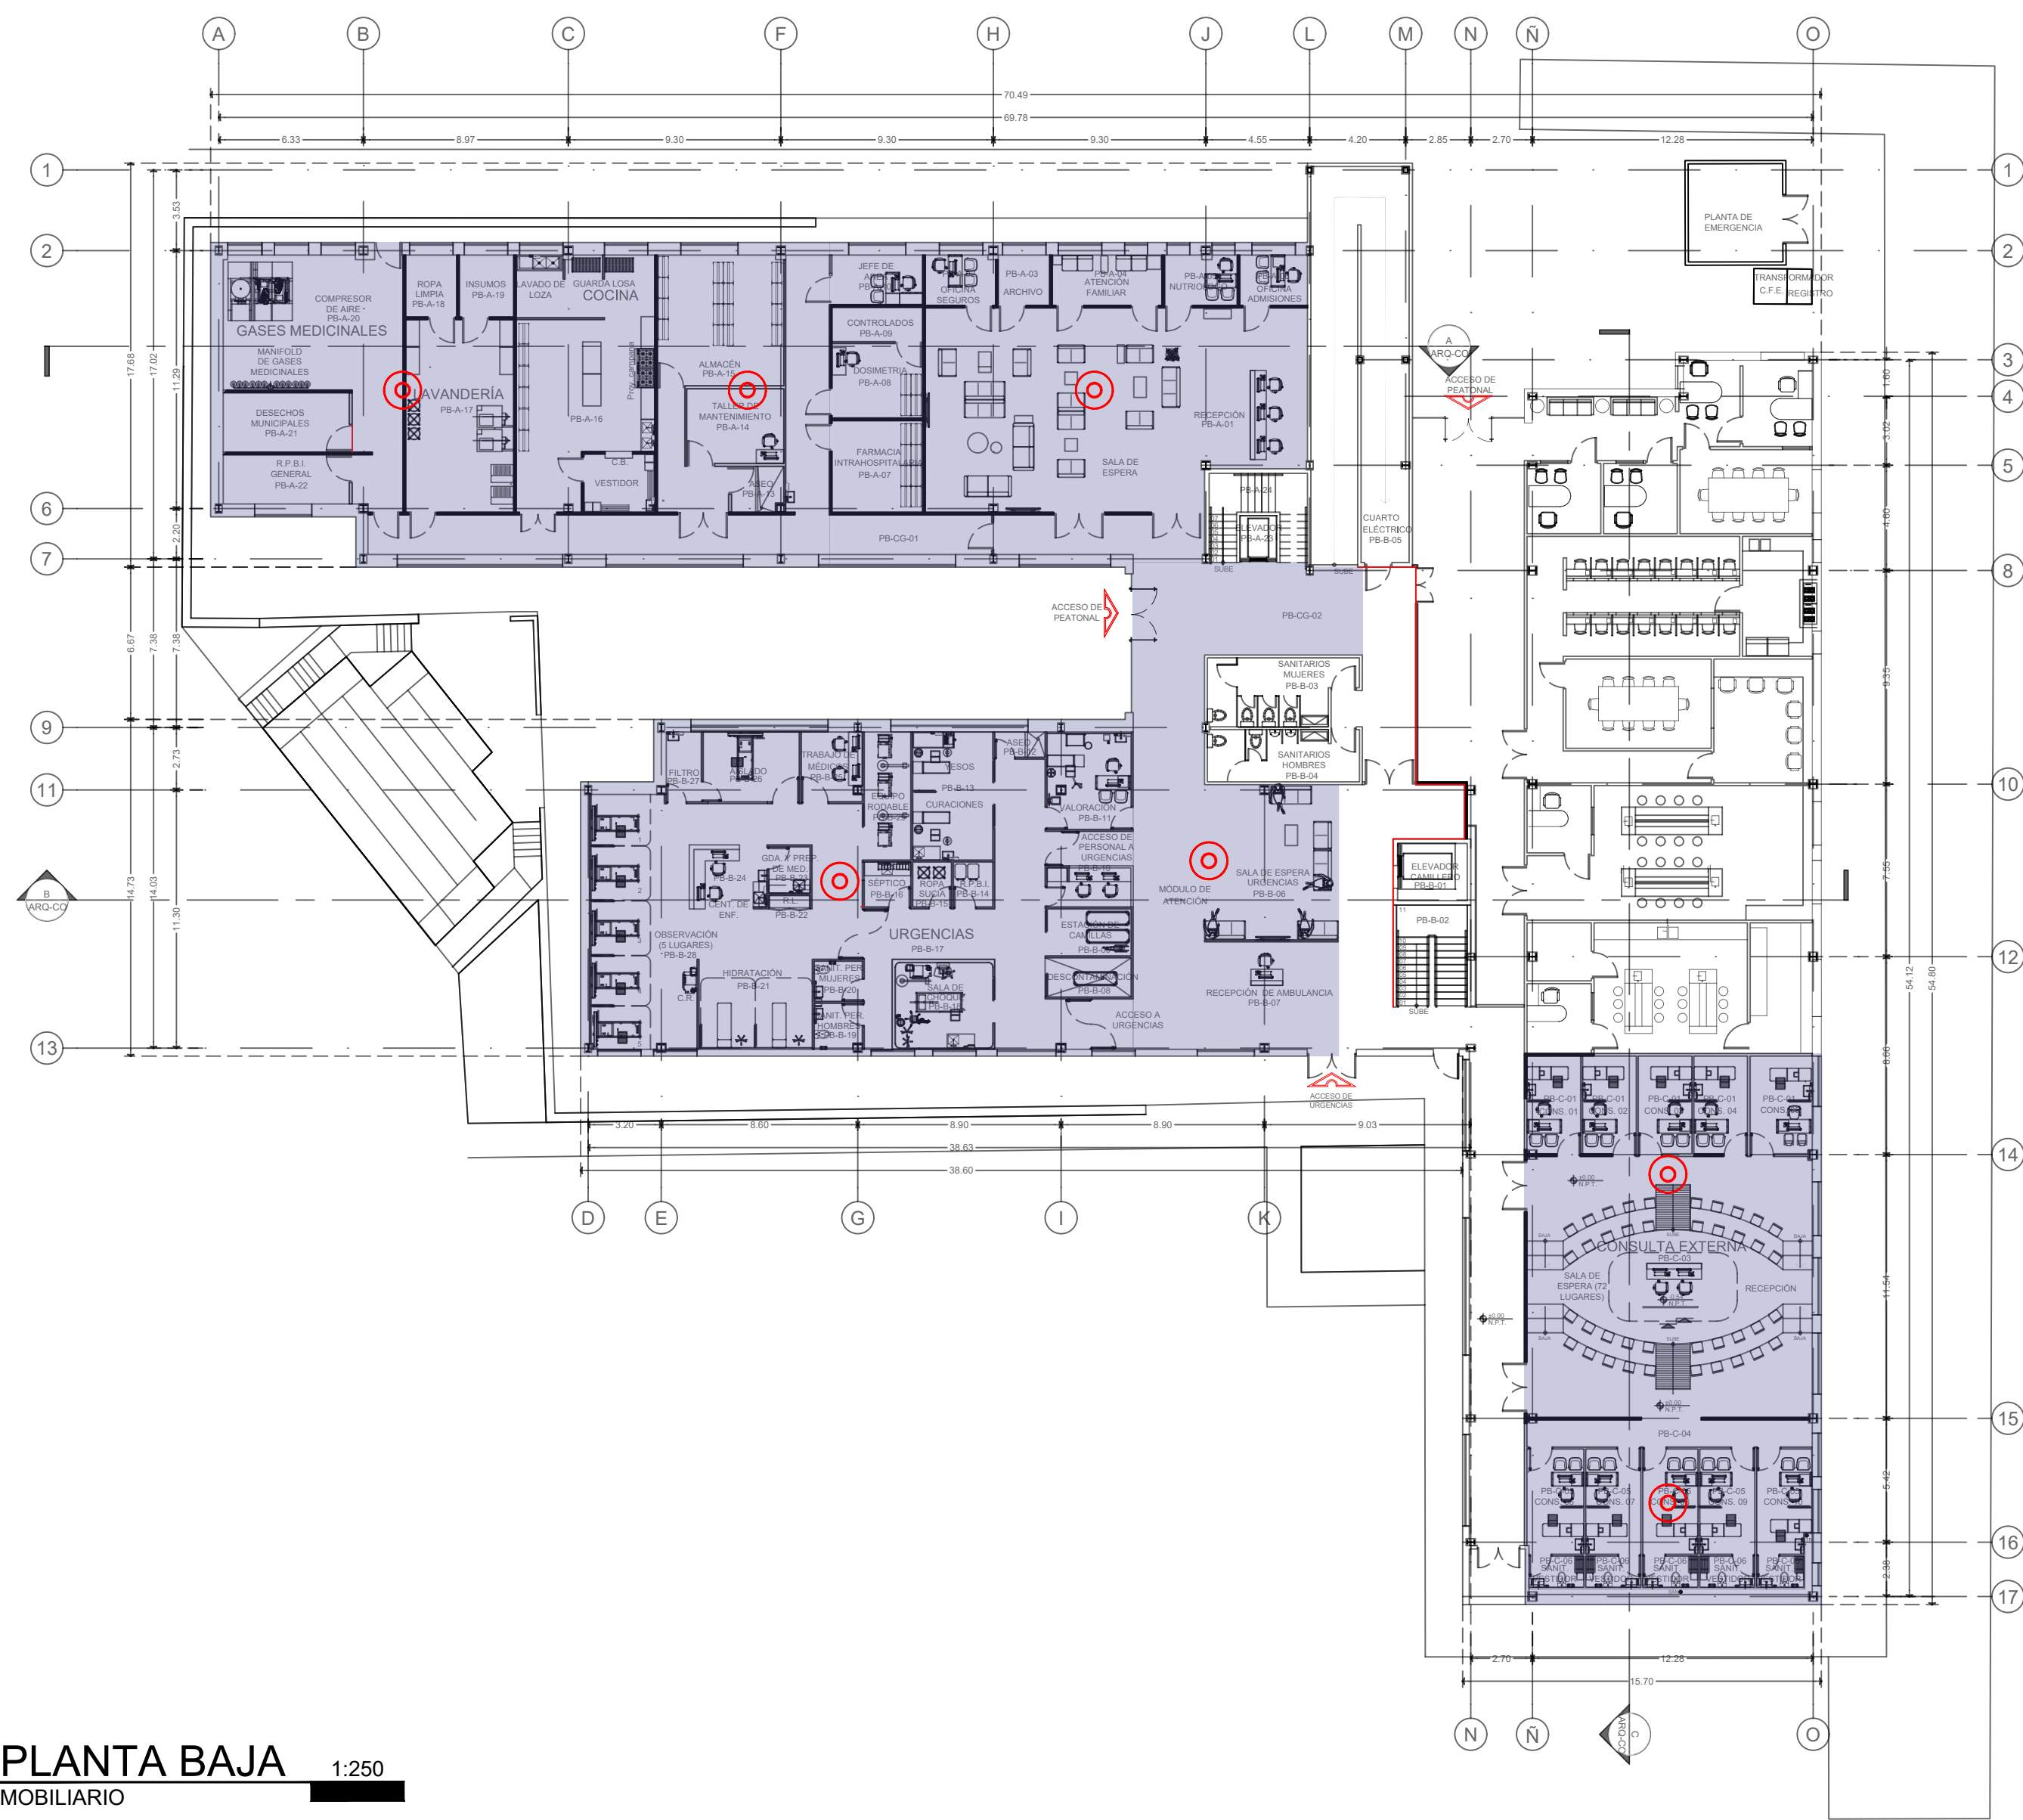

M-77
+ 11 pzas



UNIVERSIDAD AUTÓNOMA DE
CHIHUAHUA

RECTOR

M. LUIS ALFONSO RIVERA

ENCARGADO DE LA COORDINACIÓN DE
CONSTRUCCIÓN Y SERVICIOS


L.A.E. MARIANO TORRES VEGA

NOMBRE DE PROYECTO

MÓDULO DE ATENCIÓN PRIMARIA A LA
SALUD CON SERVICIOS AMPLIADOS (APSSA)

LOCALIZACIÓN

Circuito Universitario, Campus Uach II,
31125 Chihuahua, Chih.

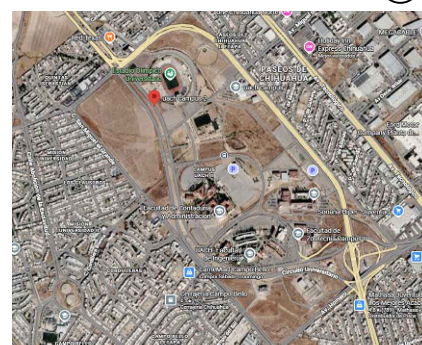

NOTAS / SELLOS

ESTATUS

PARA LICITACIÓN

ELABORÓ

REVISÓ

CONTRATISTA

APROBO

L.A.E. MARIANO TORRES VEGA

ENCARGADO DE LA COORDINACIÓN
DE CONSTRUCCIÓN Y SERVICIOS

DIRECTOR RESPONSABLE DE OBRA
NO.

CORRESPONSABLE D.R.O.

SUPERINTENDENTE
EMPRESA/PERSONA FÍSICA
URBANIZACIONES Y CONSTRUCCIONES
CYMA SA DE CV.

REPRESENTANTE LEGAL

FECHA

02 OCTUBRE 2026

NOMBRE DEL PLANO

UBICACIÓN DE MOBILIARIO - GENERAL

ACOTACIÓN

METROS

DISCIPLINA

MOBILIARIO

NORTE

NO. PLANO

