


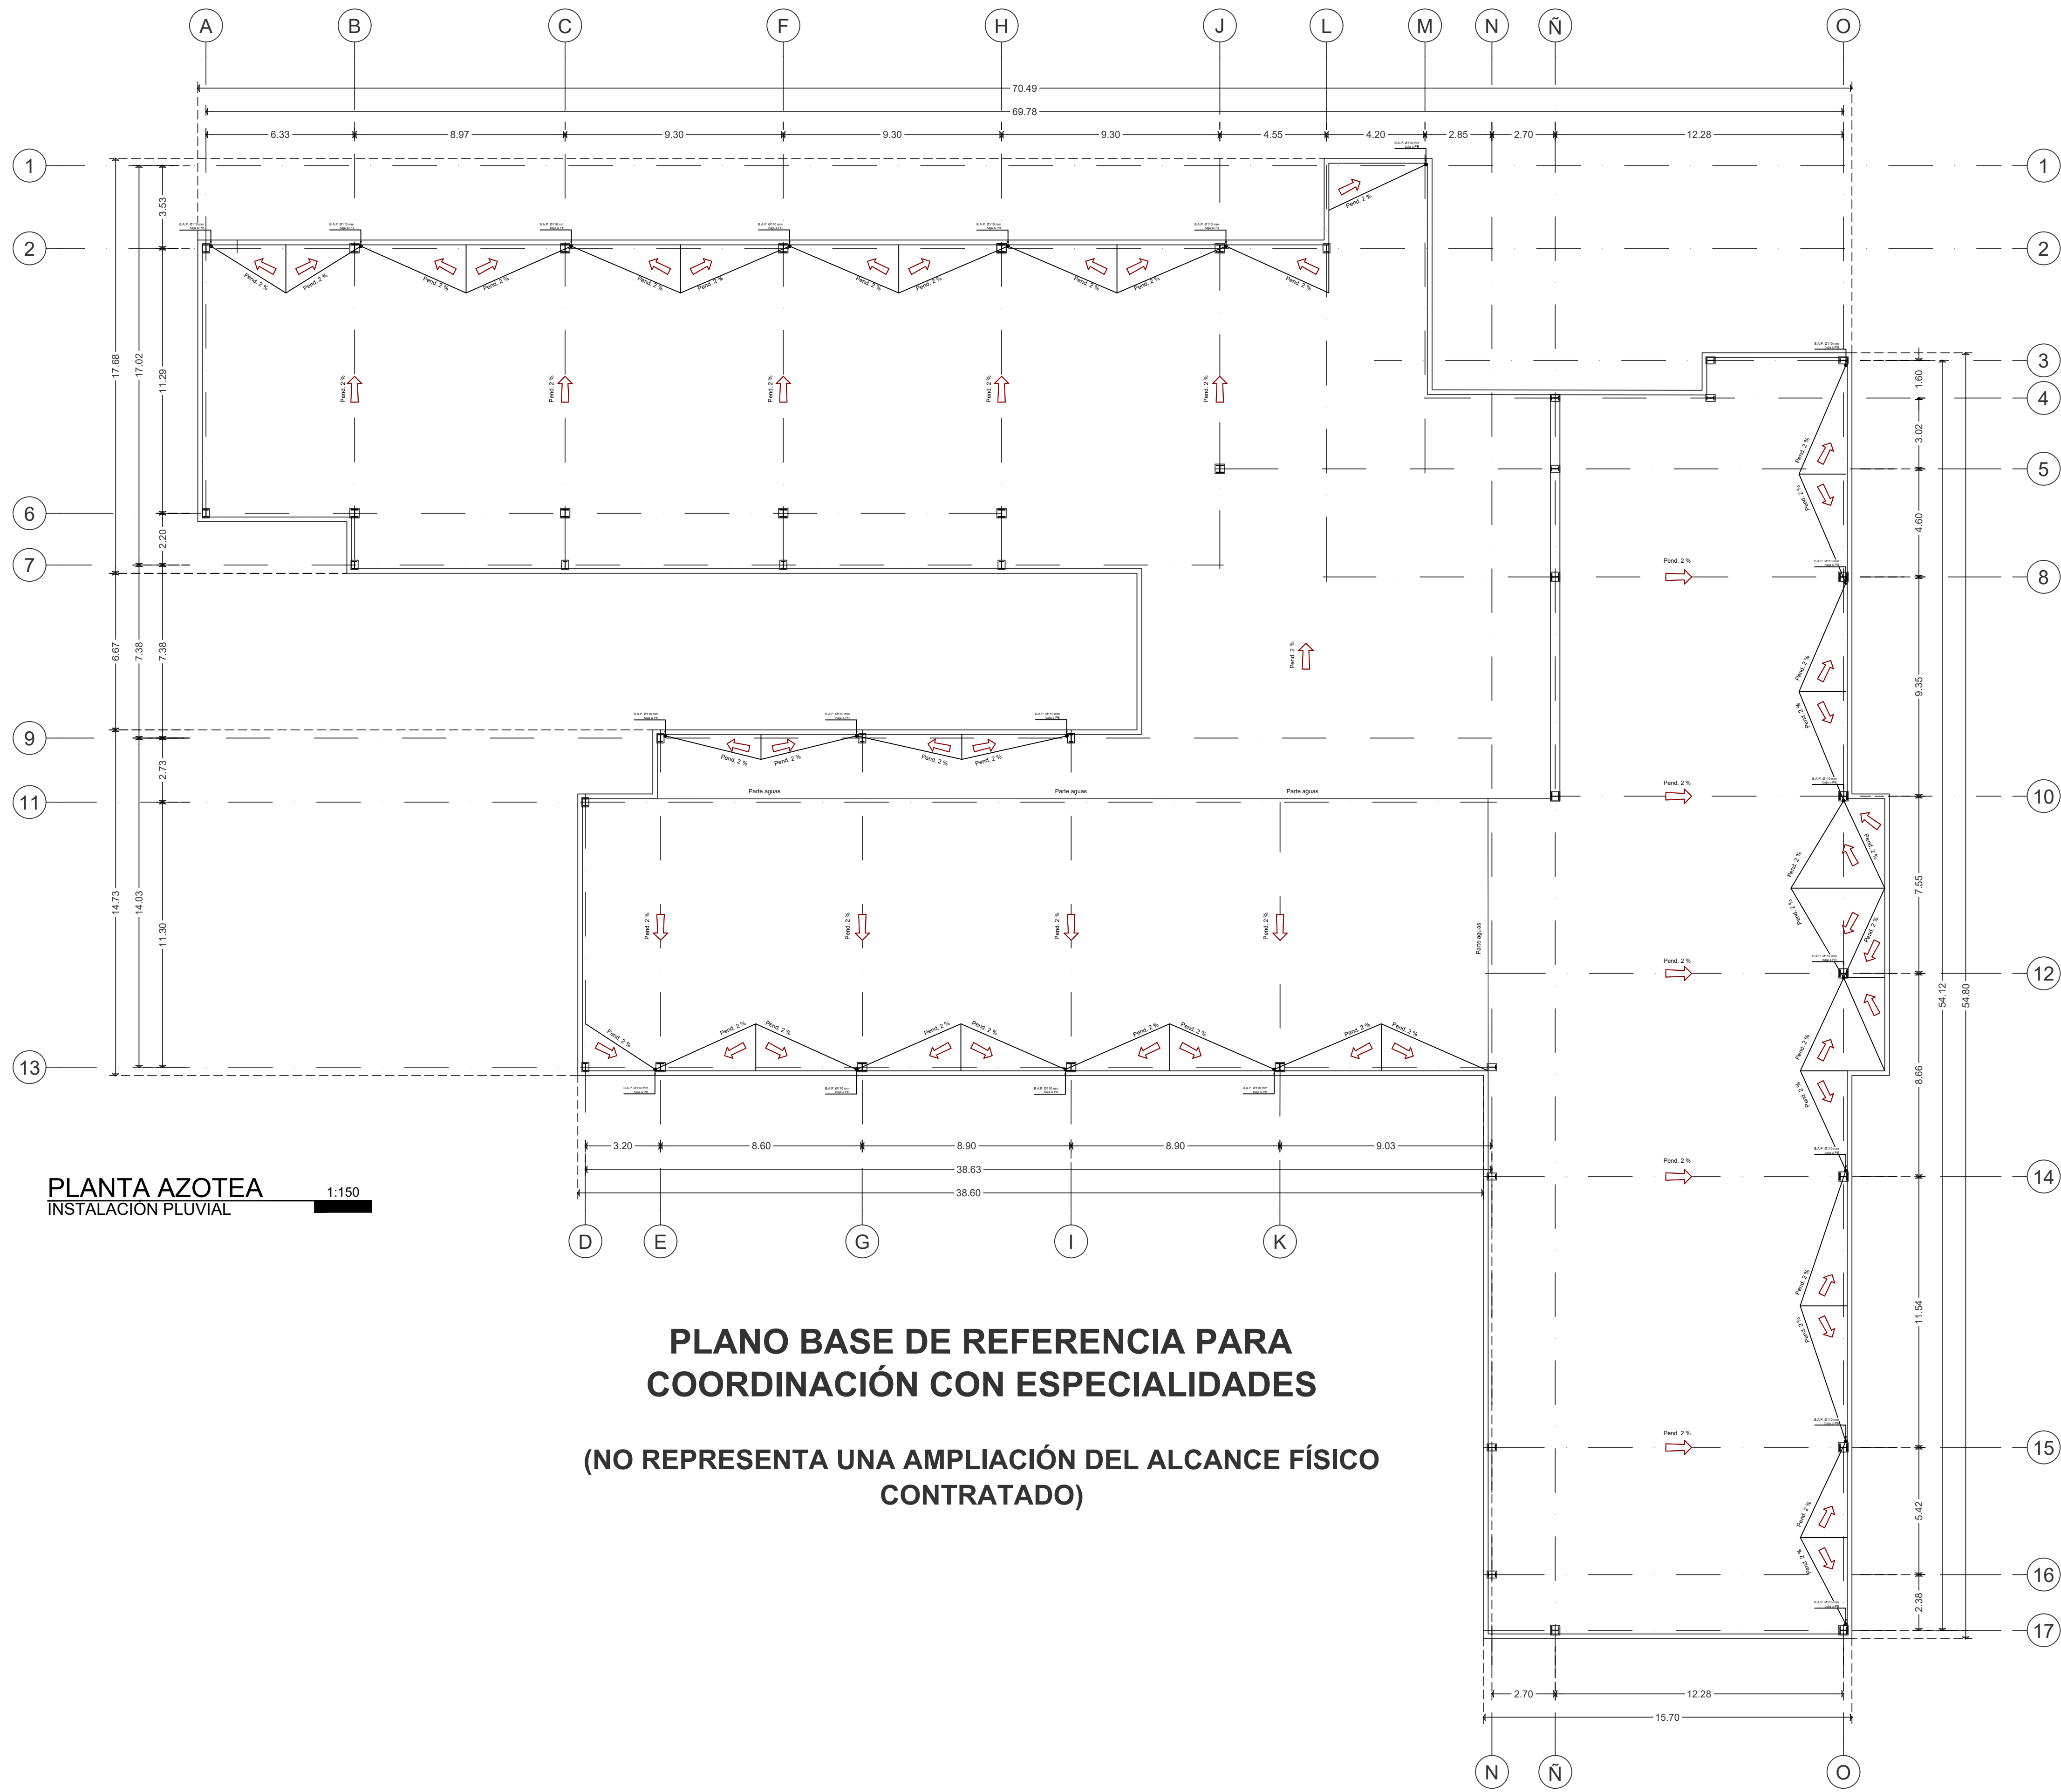

SIMBOLOS:	SIMBOLOGÍA
	DESCRIPCIÓN
---	RED PLUVIAL - PVC PLANTA EXISTENTE
B.A.P.	BAJADA DE AGUAS PLUVIALES EXISTENTE
Ø	INDICA DIÁMETRO DE TUBERÍA EXISTENTE
→	DIRECCIÓN DE FLUJO
Ⓟ	BAJADA DE AGUA PLUVIAL EXISTENTE, DIÁMETRO INDICADO EN PLANTA



UNIVERSIDAD AUTÓNOMA DE CHIHUAHUA

RECTOR

M. LUIS ALFONSO RIVERA

ENCARGADO DE LA COORDINACIÓN DE CONSTRUCCIÓN Y SERVICIOS

L.A.E. MARIANO TORRES VEGA

NOMBRE DE PROYECTO


MÓDULO DE ATENCIÓN PRIMARIA A LA SALUD CON SERVICIOS AMPLIADOS (APSSA)

LOCALIZACIÓN

Circuito Universitario, Campus Uach II,
31125 Chihuahua, Chih.



NOTAS / SELLOS

 

ESTATUS

PARA LICITACIÓN

ELABORÓ

ING. MARCO ANTONIO GRANADOS DELGADO

REVISÓ

ING. MARCO ANTONIO GRANADOS DELGADO

CONTRATISTA

APROBO

L.A.E. MARIANO TORRES VEGA

ENCARGADO DE LA COORDINACIÓN DE CONSTRUCCIÓN Y SERVICIOS

DIRECTOR RESPONSABLE DE OBRA NO.

CORRESPONSABLE D.R.O.

SUPERINTENDENTE

EMPRESA/PERSONA FÍSICA
URBANIZACIONES Y CONSTRUCCIONES
CYMA SA DE CV - RFC UCC-06051188

REPRESENTANTE LEGAL

FECHA

30 DE JULIO 2026

NOMBRE DEL PLANO

PLANTA AZOTEA

ACOTACIÓN

METROS

DISCIPLINA

INSTALACIÓN PLUVIAL

NORTE

NO. PLANO

SAN-PLU-02