


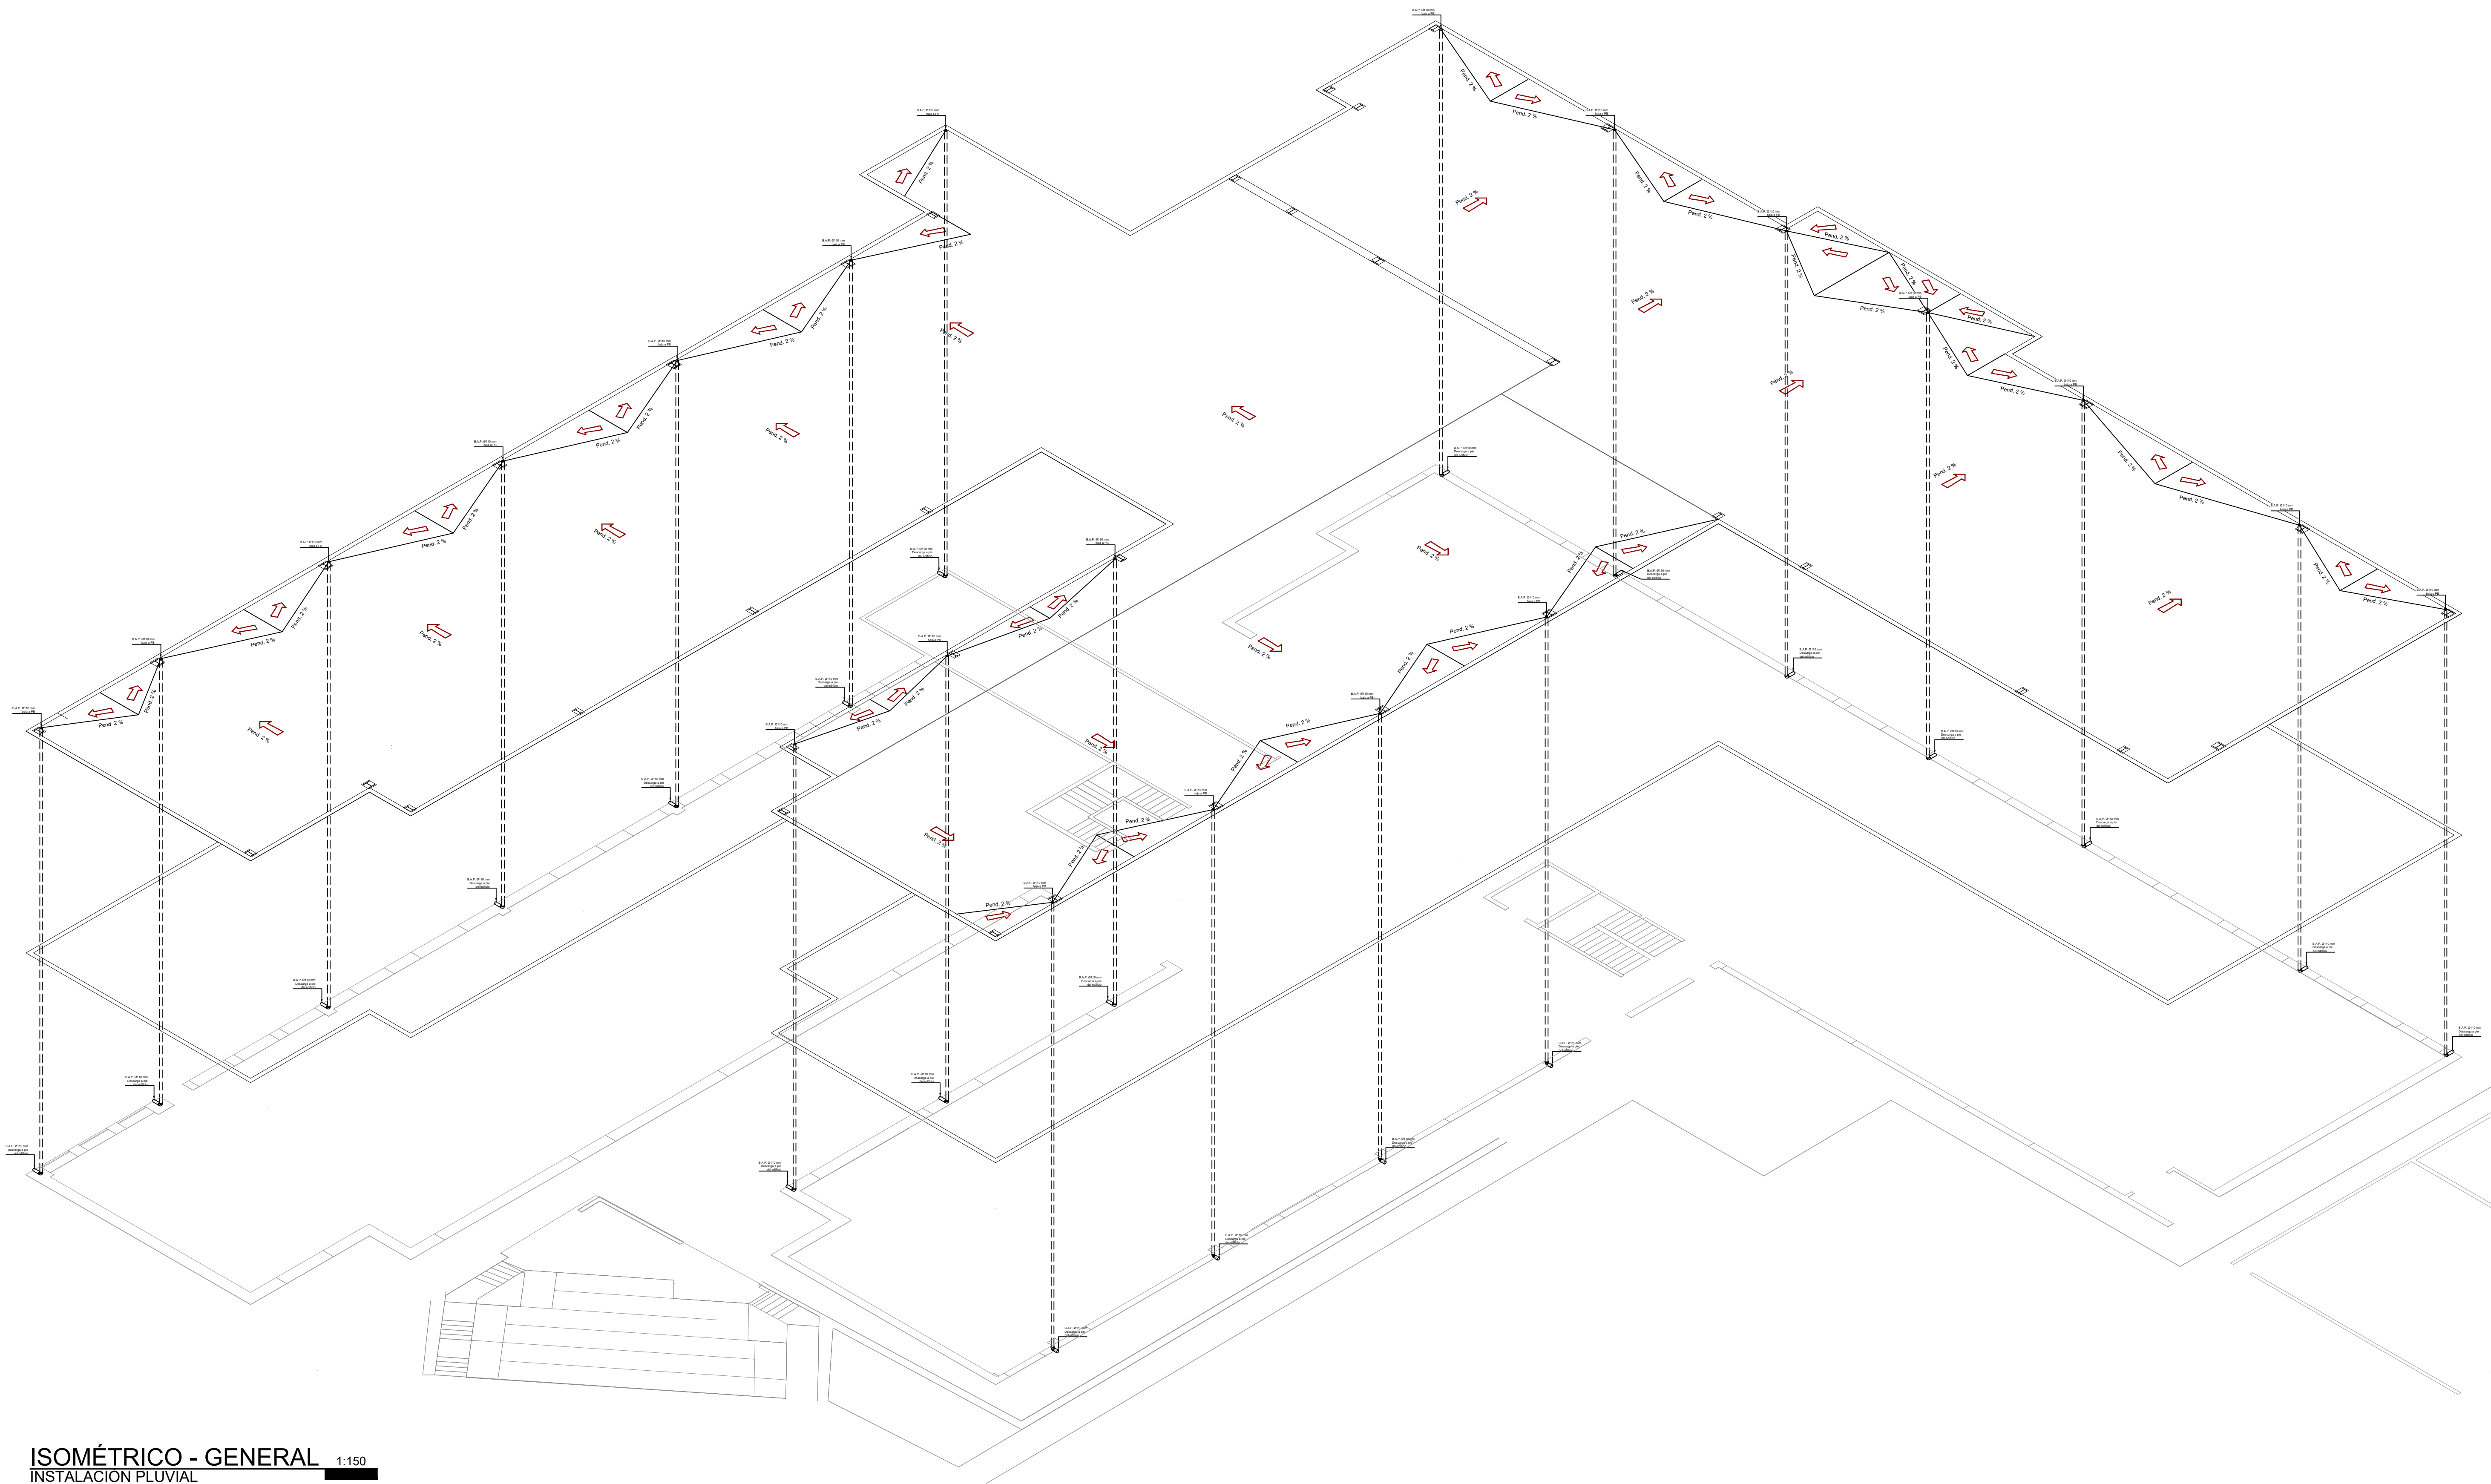

ISOMÉTRICO - GENERAL 1:150
INSTALACIÓN PLUVIAL

SIMBOLOS:	SIMBOLOGÍA
	DESCRIPCIÓN
-----	RED PLUVIAL - PVC
-----	PLANTA EXISTENTE
B.A.P.	BAJADA DE AGUAS PLUVIALES EXISTENTE
Ø	INDICA DIÁMETRO DE TUBERÍA EXISTENTE
➡	DIRECCIÓN DE FLUJO
Ⓜ	BAJADA DE AGUA PLUVIAL EXISTENTE, DIÁMETRO INDICADO EN PLANTA



UNIVERSIDAD AUTÓNOMA DE CHIHUAHUA

RECTOR

M. LUIS ALFONSO RIVERA

ENCARGADO DE LA COORDINACIÓN DE CONSTRUCCIÓN Y SERVICIOS


L.A.E. MARIANO TORRES VEGA

NOMBRE DE PROYECTO

MÓDULO DE ATENCIÓN PRIMARIA A LA SALUD CON SERVICIOS AMPLIADOS (APSSA)

LOCALIZACIÓN

Ciruito Universitario, Campus Uach II,
31125 Chihuahua, Chih.

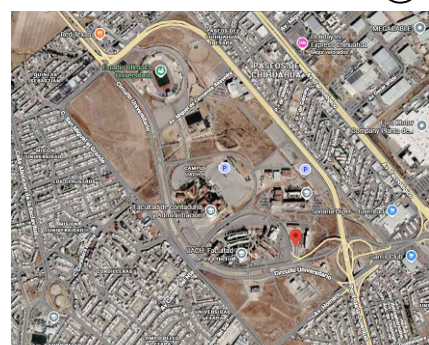

NOTAS / SELLOS

ESTATUS

PARA LICITACIÓN

ELABORÓ

ING. MARCO ANTONIO GRANADOS DELGADO

REVISÓ

ING. MARCO ANTONIO GRANADOS DELGADO

CONTRATISTA

APROBO

L.A.E. MARIANO TORRES VEGA

ENCARGADO DE LA COORDINACIÓN DE CONSTRUCCIÓN Y SERVICIOS

DIRECTOR RESPONSABLE DE OBRA NO.

CORRESPONSABLE D.R.O.

SUPERINTENDENTE
EMPRESA/PERSONA FÍSICA
URBANIZACIONES Y CONSTRUCCIONES
CIMA SA DE CV - RFC UCC-08021188

REPRESENTANTE LEGAL

FECHA

30 DE JULIO 2026

NOMBRE DEL PLANO

ISOMÉTRICO - GENERAL

ACOTACIÓN

METROS

DISCIPLINA

INSTALACIÓN PLUVIAL

NORTE

NO. PLANO

