



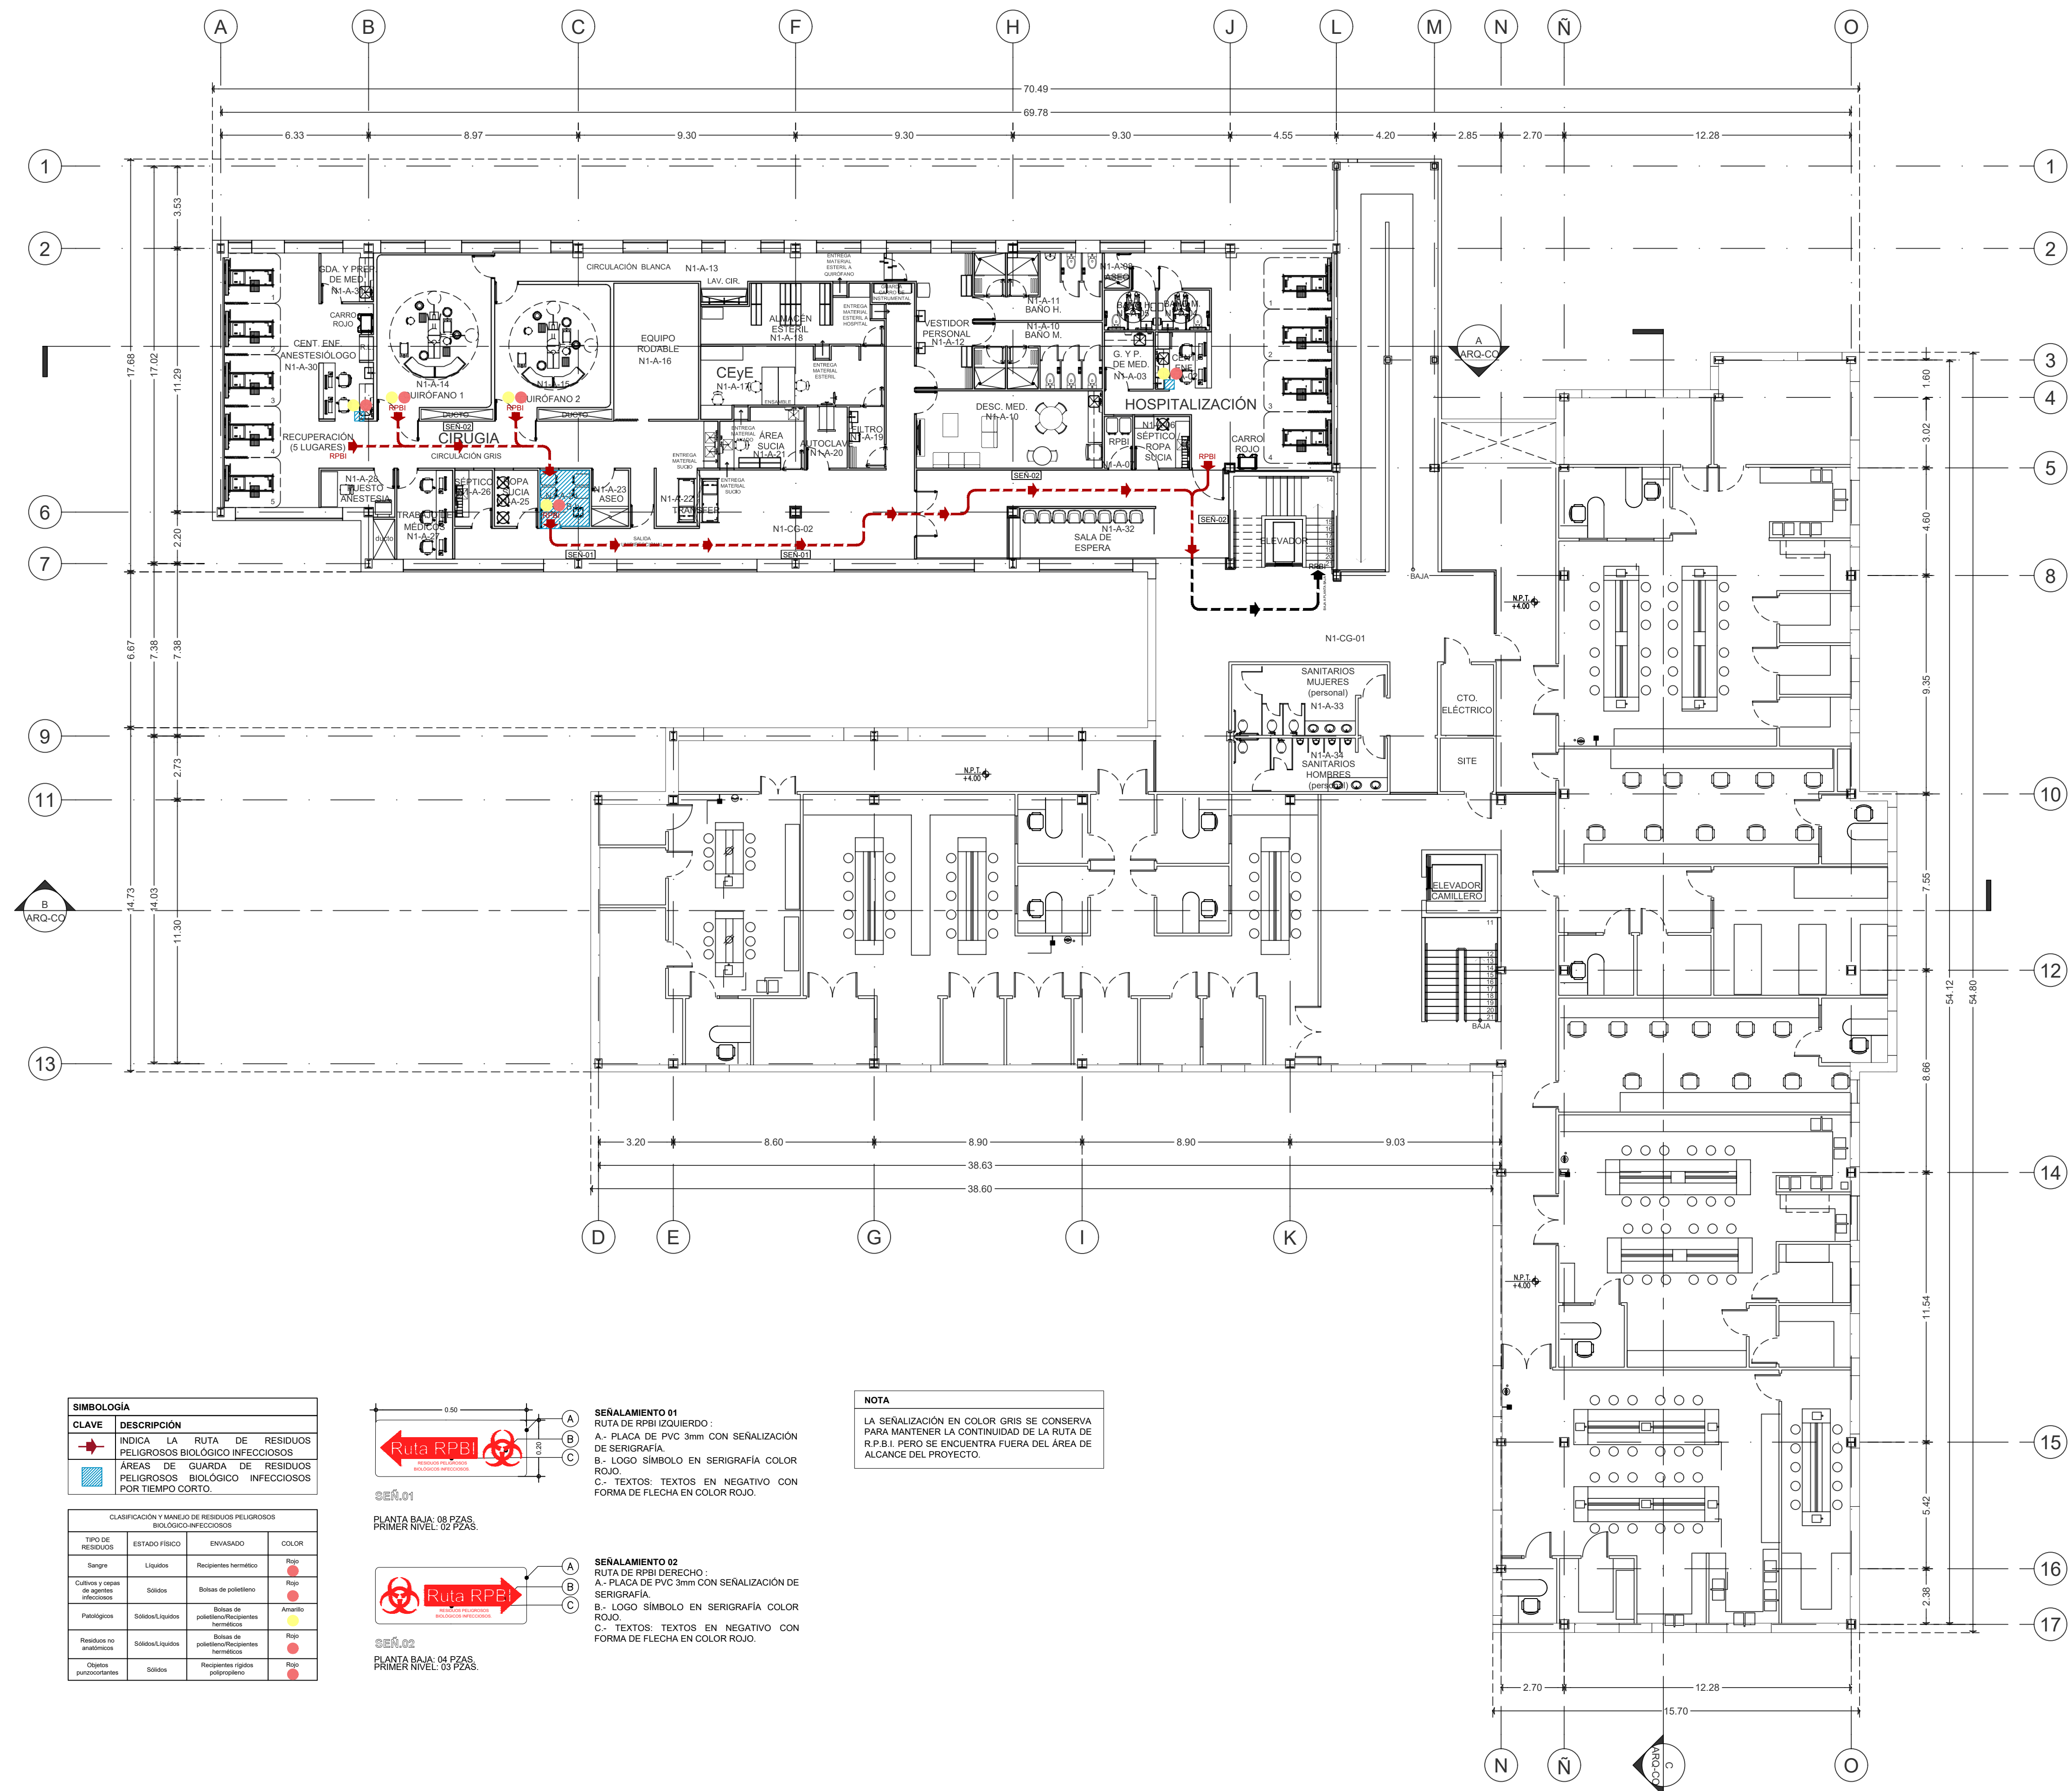

SIMBOLOGÍA			
CLAVE	DESCRIPCIÓN		
	INDICA LA RUTA DE RESIDUOS PELIGROSOS BIOLÓGICO INFECCIOSOS		
	ÁREAS DE GUARDA DE RESIDUOS PELIGROSOS BIOLÓGICO INFECCIOSOS POR TIEMPO CORTO.		

CLASIFICACIÓN Y MANEJO DE RESIDUOS PELIGROSOS BIOLÓGICO INFECCIOSOS			
TIPO DE RESIDUO	ESTADO FÍSICO	ENVASADO	COLOR
Sangre	Líquidos	Recipientes herméticos	Rosado
Cultivos y cepas de agentes infecciosos	Sólidos	Botas de polietileno	Rosado
Patógenos	Sólidos/Líquidos	Botas de polietileno/Recipientes herméticos	Amarillo
Residuos no anatómicos	Sólidos/Líquidos	Botas de polietileno/Recipientes herméticos	Rosado
Objetos punocortantes	Sólidos	Recipientes rígidos perforados	Rosado

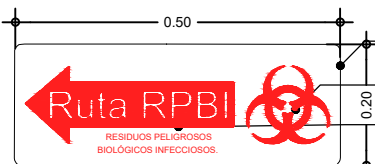

SEÑAL.01
PLANTA BAJA: 08 PZAS.
PRIMER NIVEL: 02 PZAS.



SEÑAL.02
PLANTA BAJA: 04 PZAS.
PRIMER NIVEL: 03 PZAS.

SEÑALAMIENTO 01
RUTA DE RPBI IZQUIERDO:
A.- PLACA DE PVC 3mm CON SEÑALIZACIÓN DE SERIGRAFÍA.
B.- LOGO SIMBOLO EN SERIGRAFÍA COLOR ROJO.
C.- TEXTOS: TEXTOS EN NEGATIVO CON FORMA DE FLECHA EN COLOR ROJO.

SEÑALAMIENTO 02
RUTA DE RPBI DERECHO:
A.- PLACA DE PVC 3mm CON SEÑALIZACIÓN DE SERIGRAFÍA.
B.- LOGO SIMBOLO EN SERIGRAFÍA COLOR ROJO.
C.- TEXTOS: TEXTOS EN NEGATIVO CON FORMA DE FLECHA EN COLOR ROJO.

NOTA
LA SEÑALIZACIÓN EN COLOR GRIS SE CONSERVA PARA MANTENER LA CONTINUIDAD DE LA RUTA DE R.P.B.I. PERO SE ENCUENTRA FUERA DEL ÁREA DE ALCANCE DEL PROYECTO.



UNIVERSIDAD AUTÓNOMA DE CHIHUAHUA

RECTOR

M. LUIS ALFONSO RIVERA

ENCARGADO DE LA COORDINACIÓN DE CONSTRUCCIÓN Y SERVICIOS

L.A.E. MARIANO TORRES VEGA

NOMBRE DE PROYECTO

MÓDULO DE ATENCIÓN PRIMARIA A LA SALUD CON SERVICIOS AMPLIADOS (APSSA)

LOCALIZACIÓN

Circuito Universitario, Campus Uach II, 31125 Chihuahua, Chih.



NOTAS / SELLOS



ESTATUS

PARA LICITACIÓN

ELABORÓ

ING. JORGE PEREZ RODRIGUEZ TERMINEL

REVISÓ

ING. JORGE PEREZ RODRIGUEZ TERMINEL

CONTRATISTA

APROBO

L.A.E. MARIANO TORRES VEGA

ENCARGADO DE LA COORDINACIÓN DE CONSTRUCCIÓN Y SERVICIOS

DIRECTOR RESPONSABLE DE OBRA NO.

CORRESPONSABLE D.R.O.

SUPERINTENDENTE

EMPRESA/PERSONA FÍSICA
URBANIZACIONES Y CONSTRUCCIONES
CIMA SA DE CV - RFC UCC-06021788

REPRESENTANTE LEGAL

FECHA

14 DE AGOSTO 2026

NOMBRE DEL PLANO

PRIMER NIVEL / RUTA R.P.B.I.

ACOTACIÓN

METROS

DISCIPLINA

SENALETICA

NORTE

NO. PLANO

SEÑ-RPBI-02